

議案第 8 4 号

工事請負契約の変更契約の締結について

次のとおり工事請負契約の変更契約を締結することについて、議決を求める。



- 1 工 事 名 小学校体育館空調設備設置工事
- 2 契 約 の 方 法 一般競争入札
- 3 契 約 金 額 変更前 2 0 3 , 3 2 4 , 0 0 0 円
変更後 1 9 7 , 9 0 1 , 0 0 0 円
- 4 契約の相手方 埼玉県狭山市柏原 1 5 2 4 番地の 1 5
クボタ設備株式会社
代表取締役 久保田 明

令和 6 年 9 月 2 0 日提出


八潮市長 大 山 忍

提 案 理 由

令和 5 年第 4 回定例会において議決を得た工事請負契約の変更契約を締結したいので、議会の議決に付すべき契約及び財産の取得又は処分に関する条例第 2 条の規定により、この案を提出するものである。

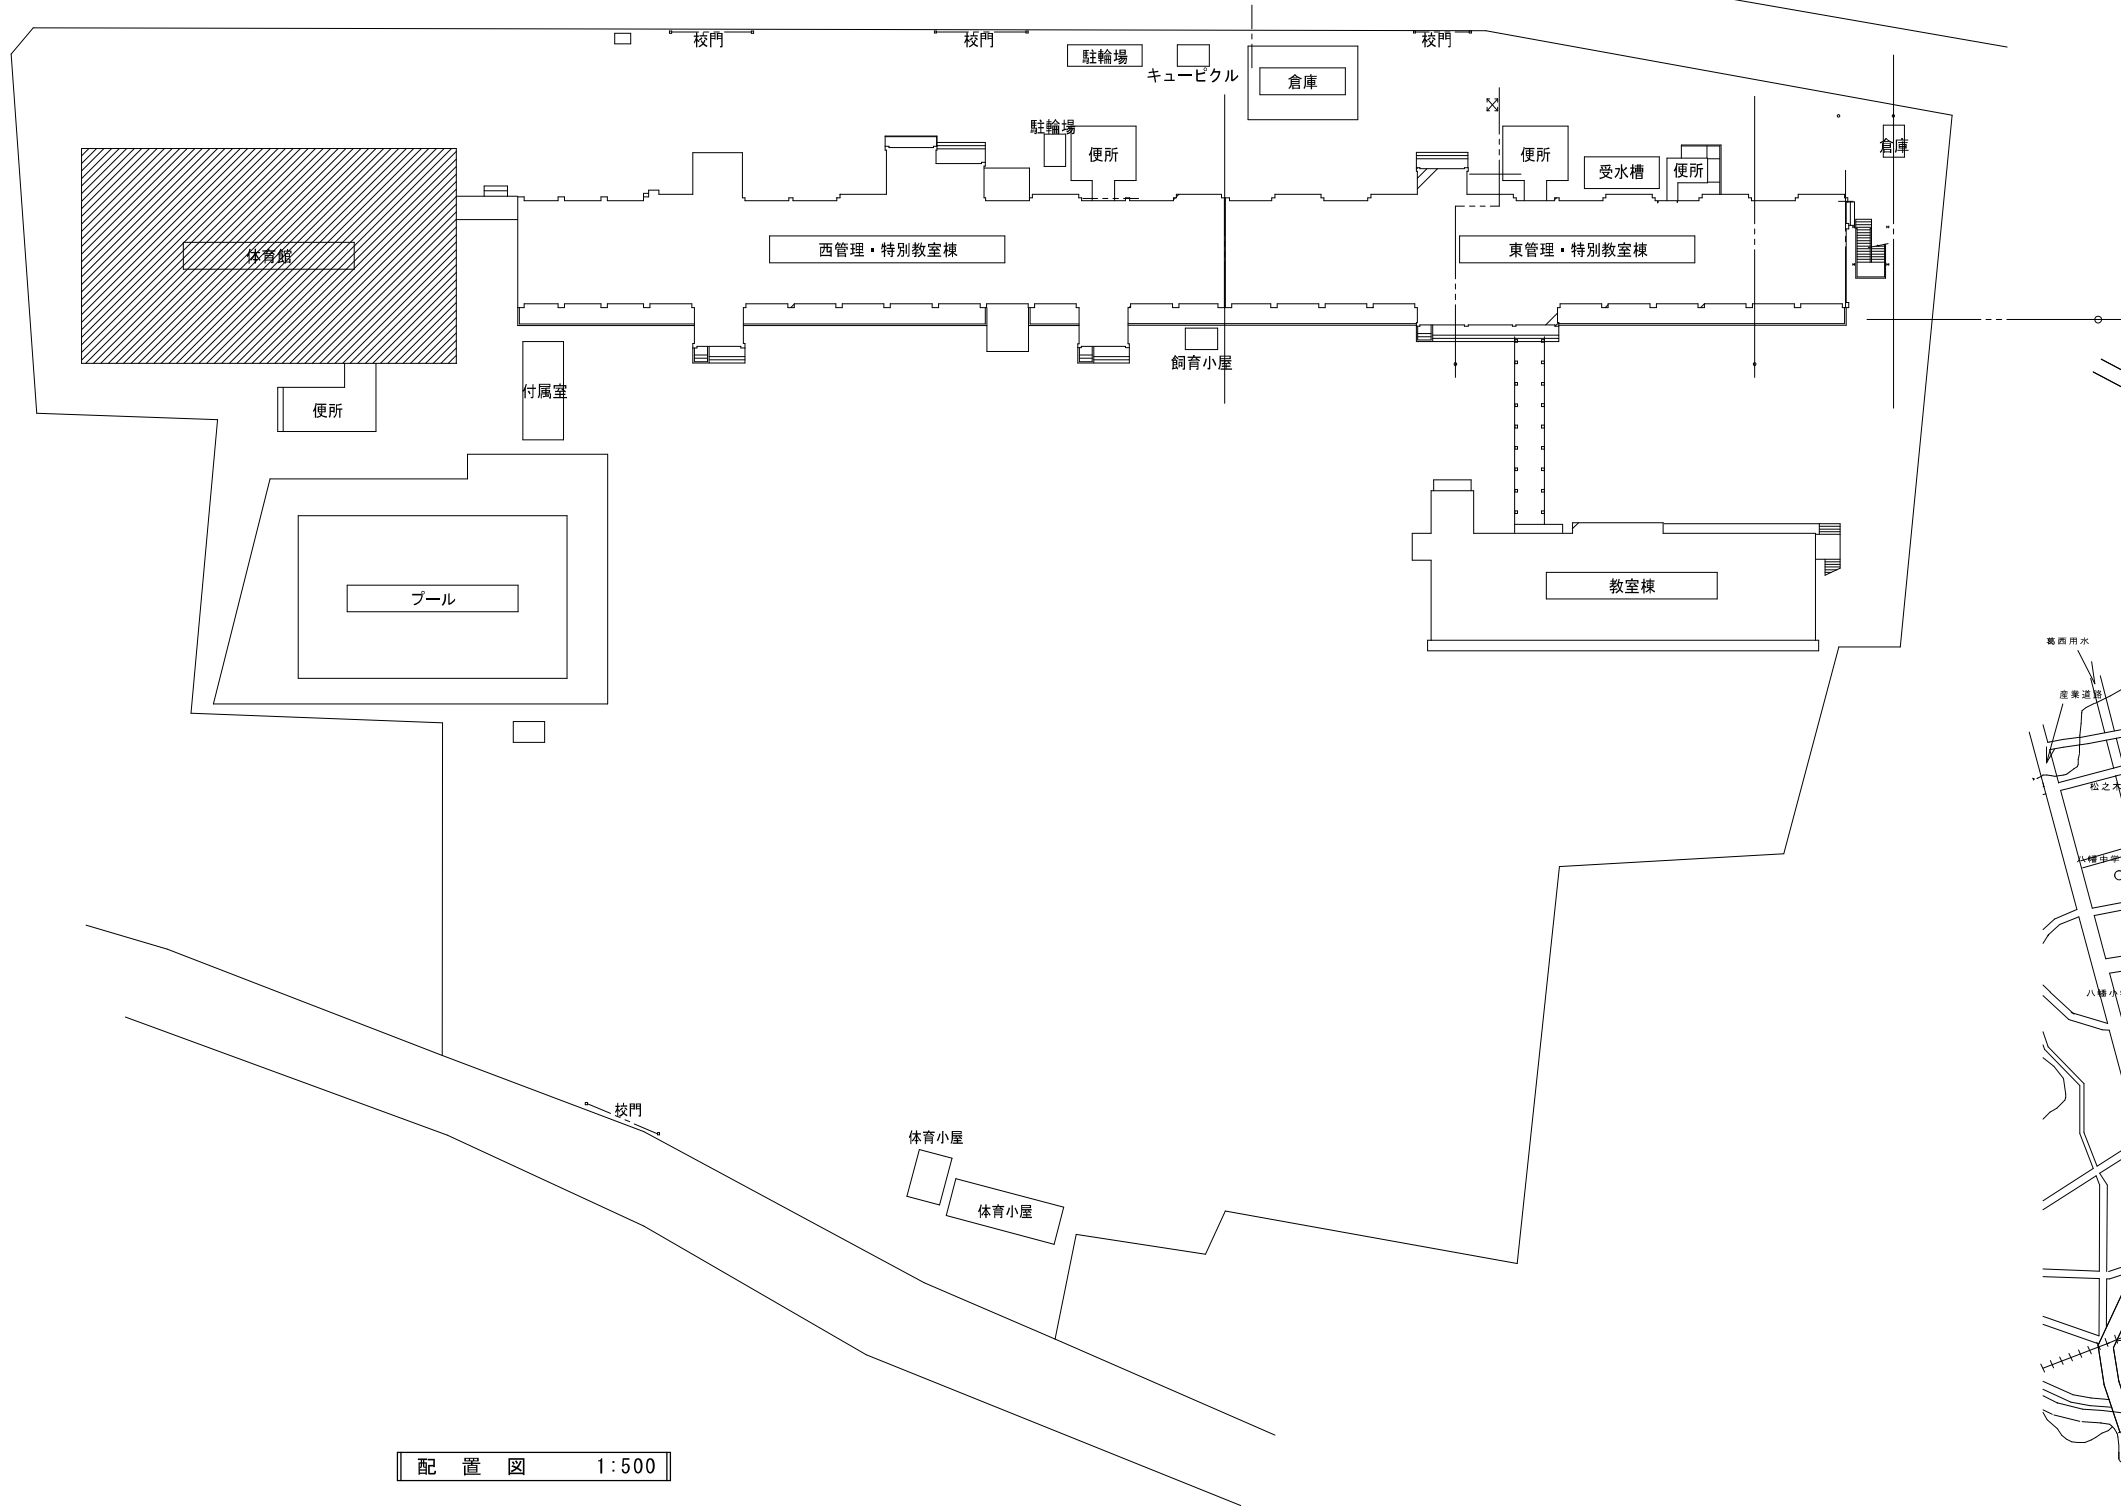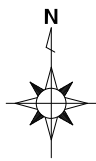

配置図 1:500

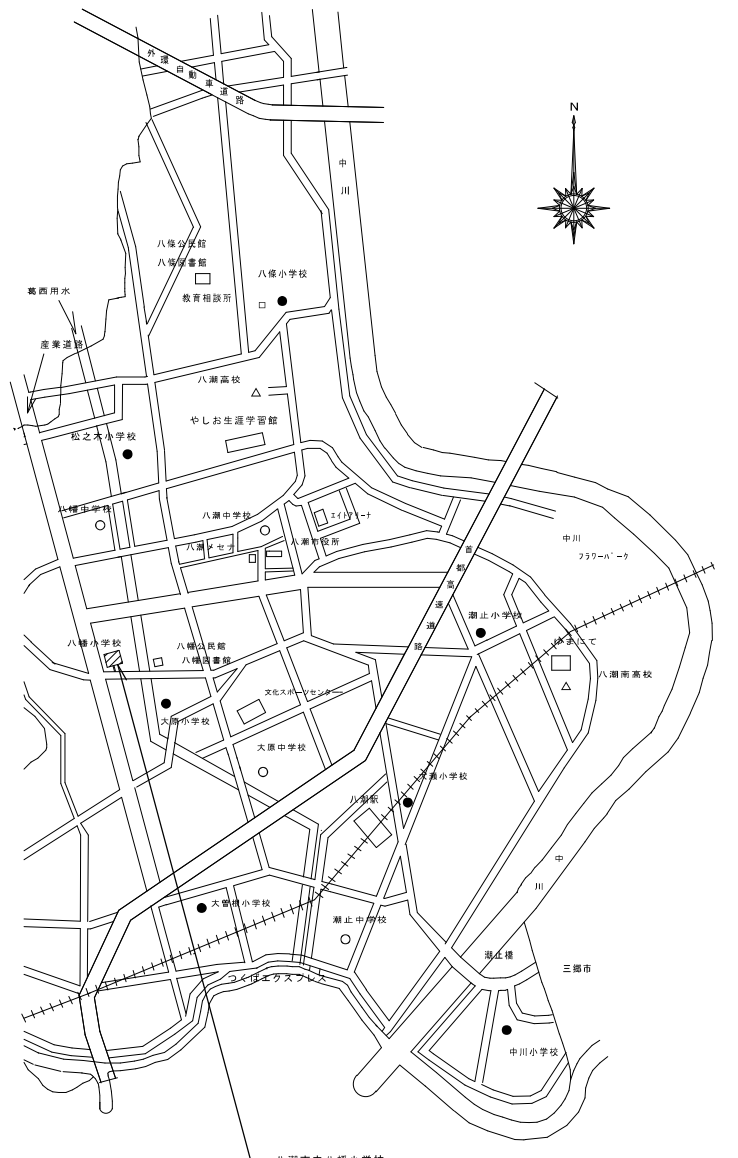


案内図 N.S


◆ 凡例

////// 工事対象建物を示す

摘要	設計年月日	縮尺	工事名称	図名	図面番号
		A2:S=1/500	小学校体育館空調設備設置工事（八幡小学校）	配置図・案内図	M-03

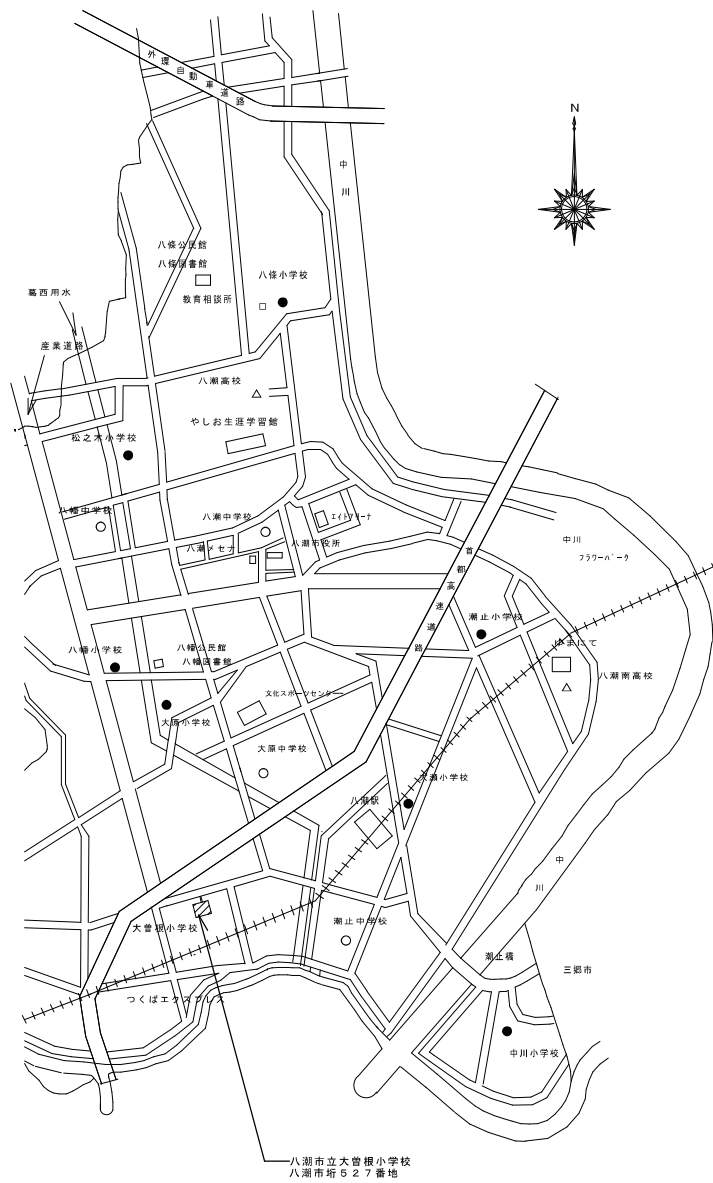


案内図 N.S

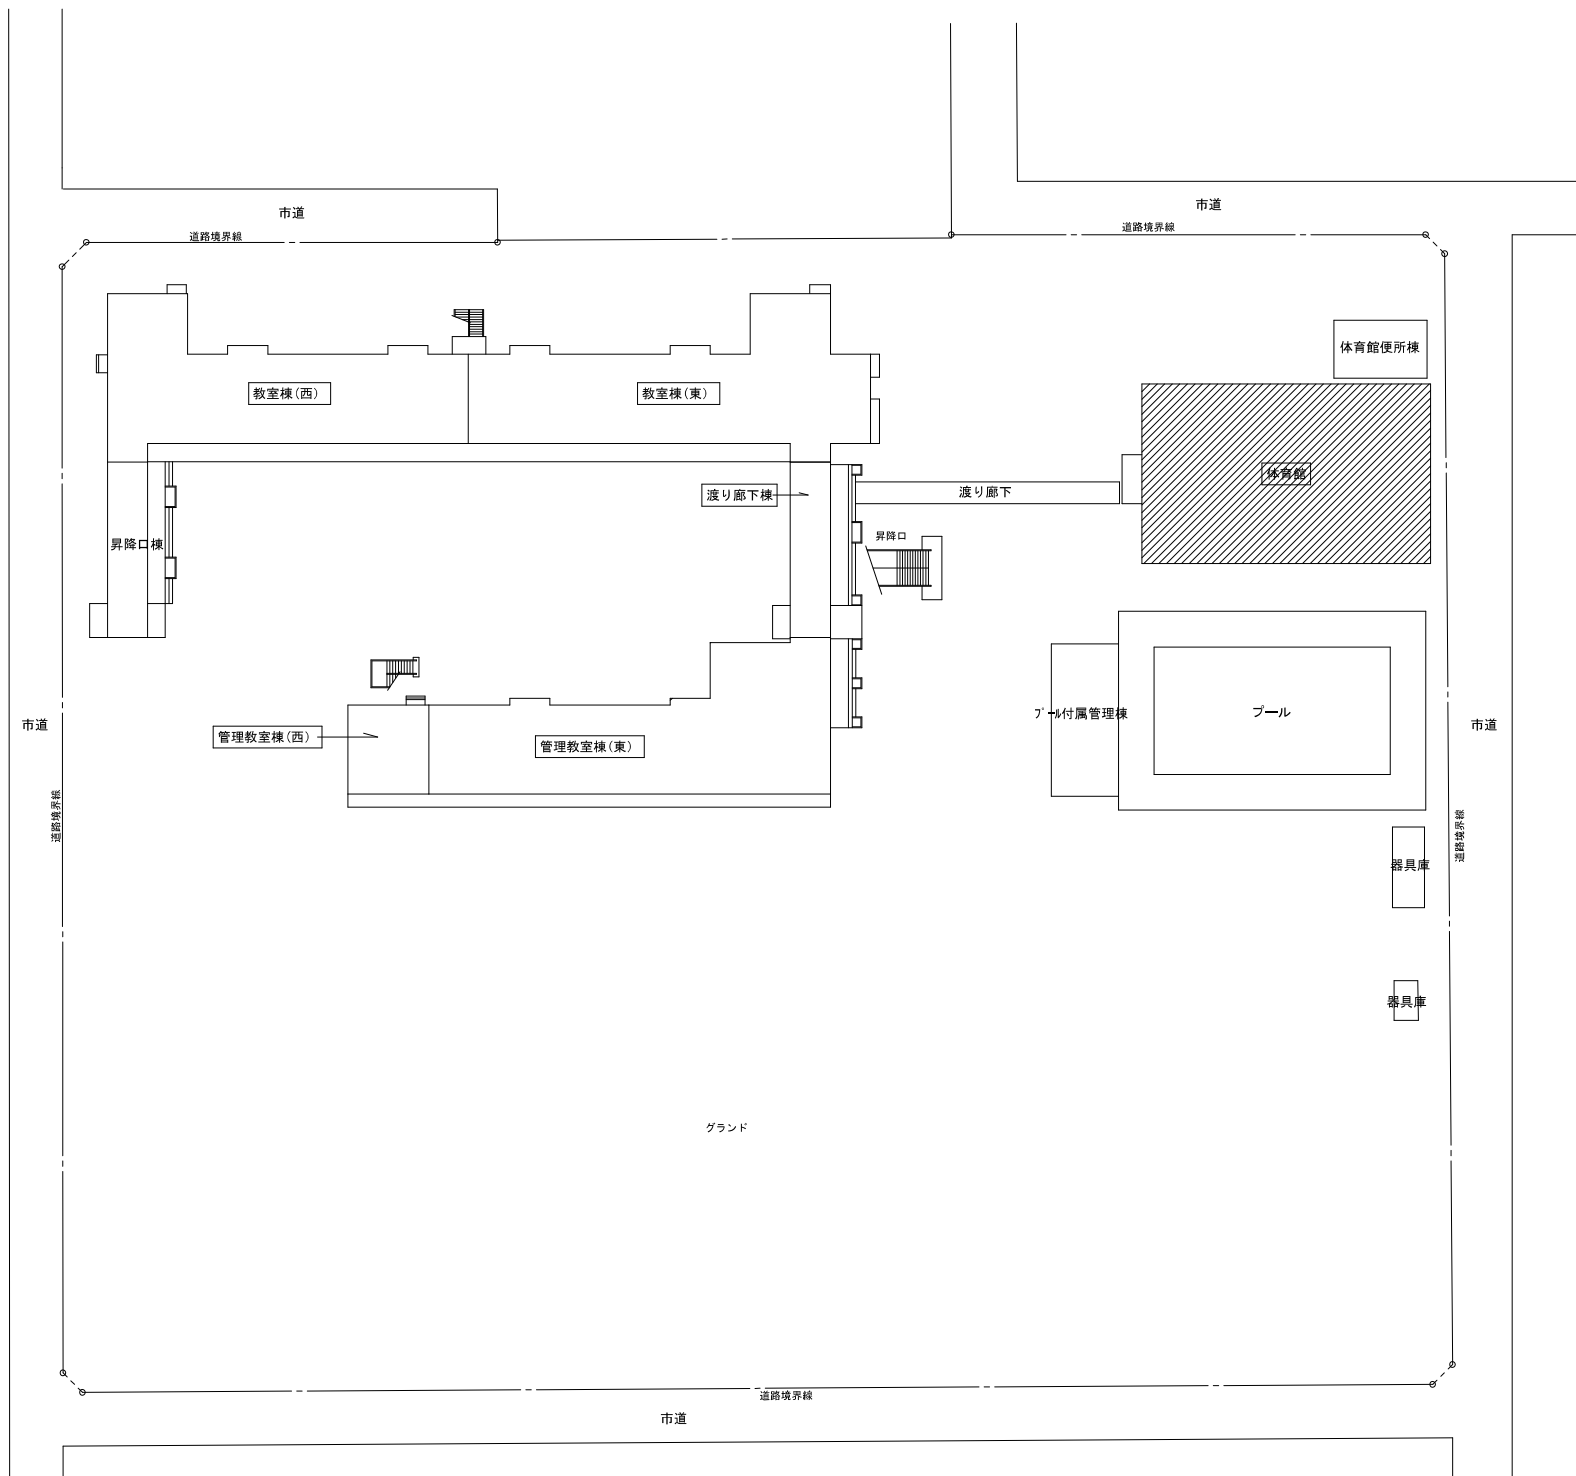


配置図 1:600

◆ 凡例
////// 工事対象建物を示す

描 要	設 計 年 月 日	縮 尺	工 事 名 称	図 名	図 面 番 号
		A2:S=1/600	小学校体育館空調設備設置工事（大曽根小学校）	配置図・案内図	M-03

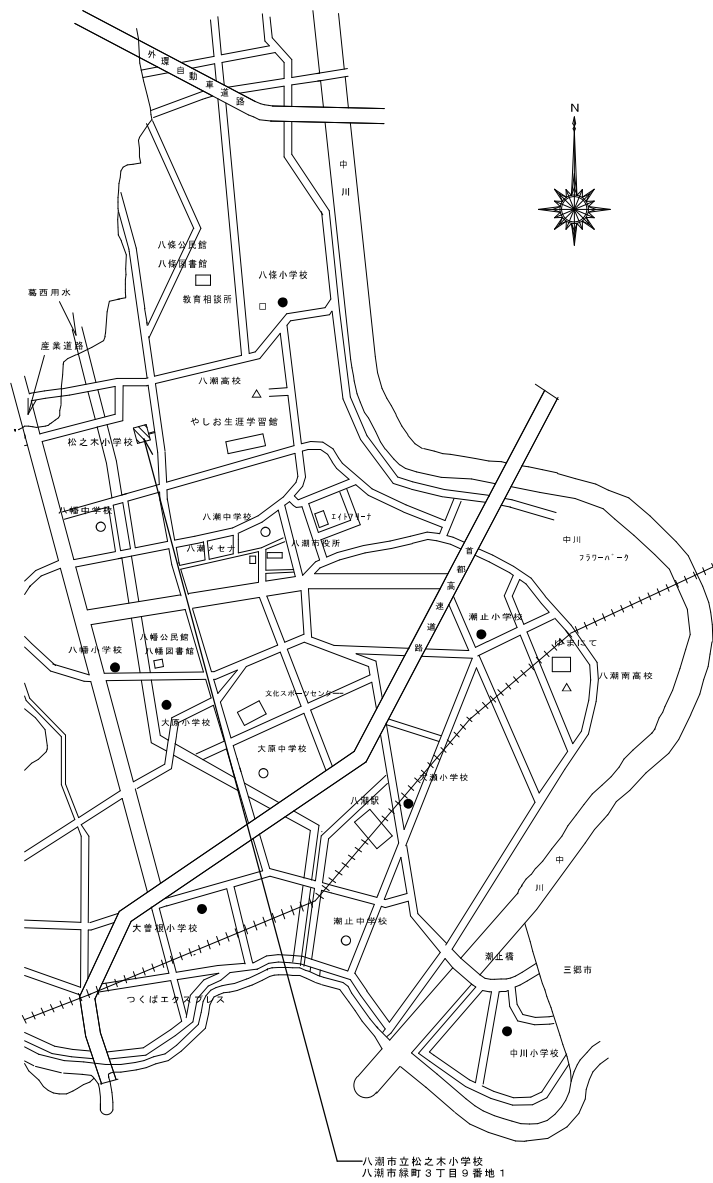



案内図 N.S

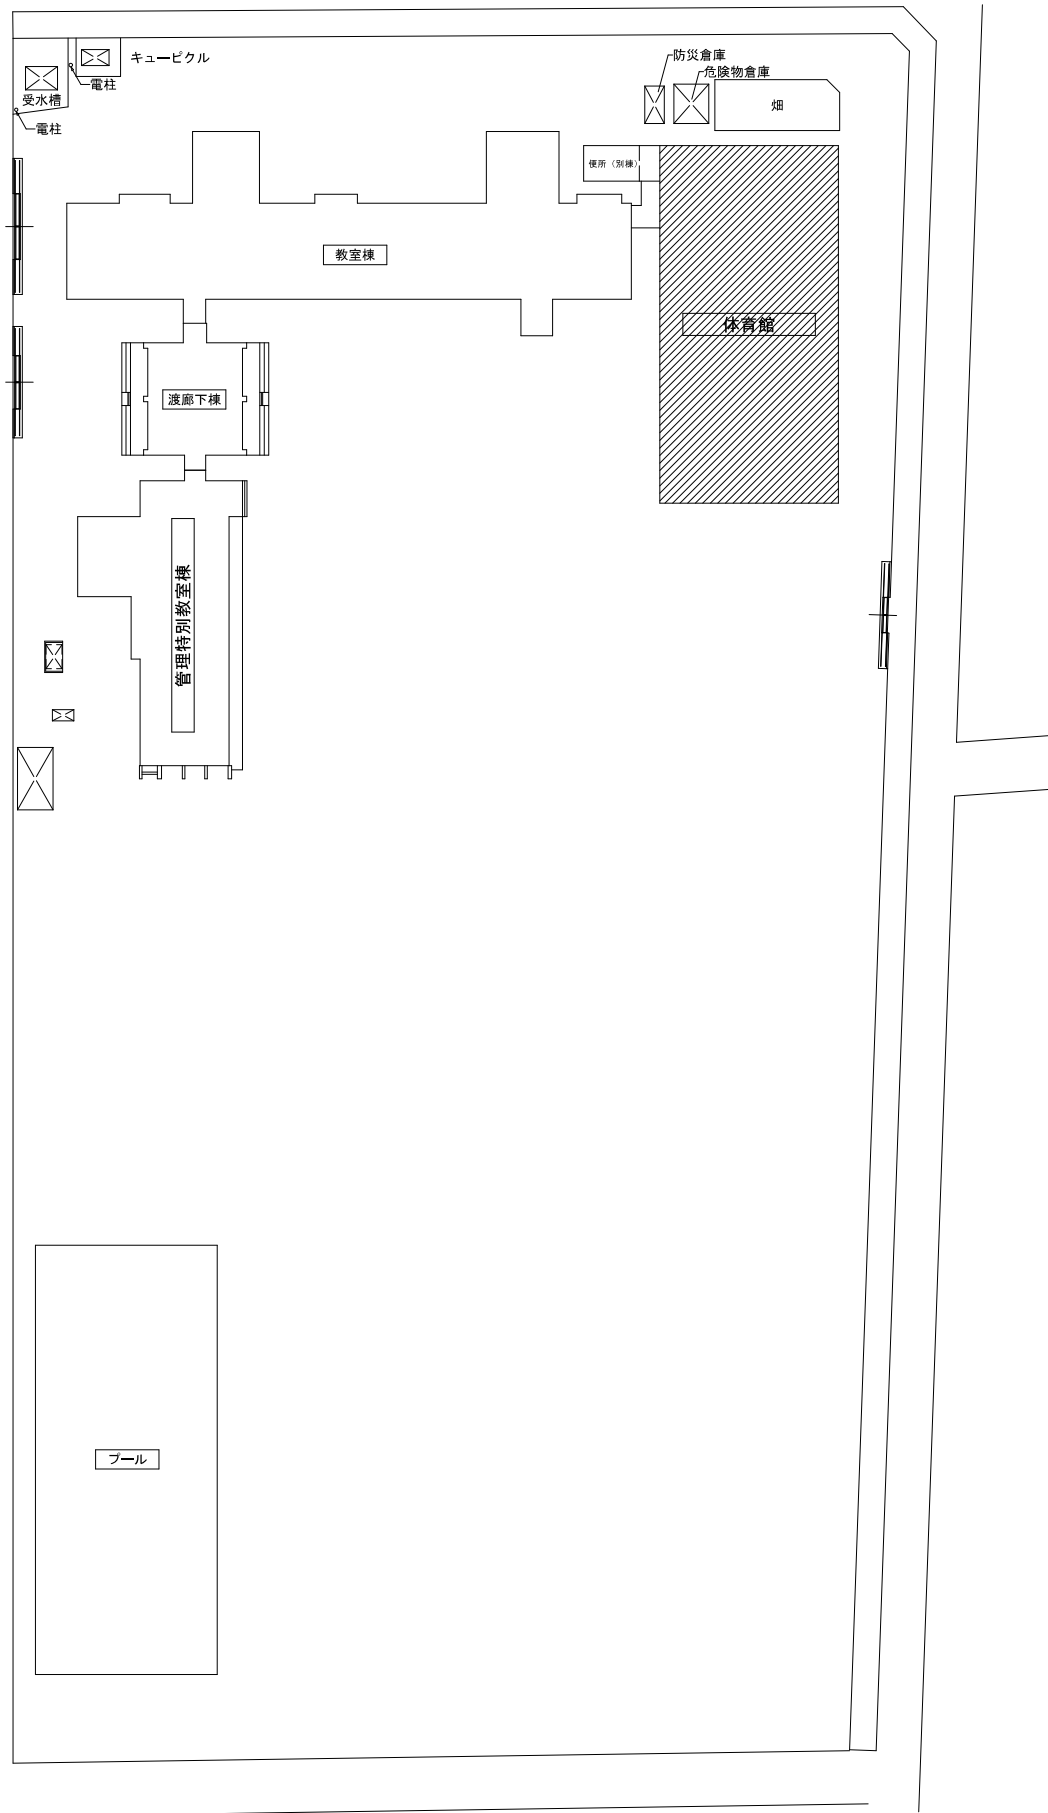

配置図 1:600

◆ 凡例
//// 工事対象建物を示す

摘要		設計年月日		縮尺	工事名称	図名	図面番号
				A2:S=1/600			
					小学校体育館空調設備設置工事（松之木小学校）	配置図・案内図	M-03

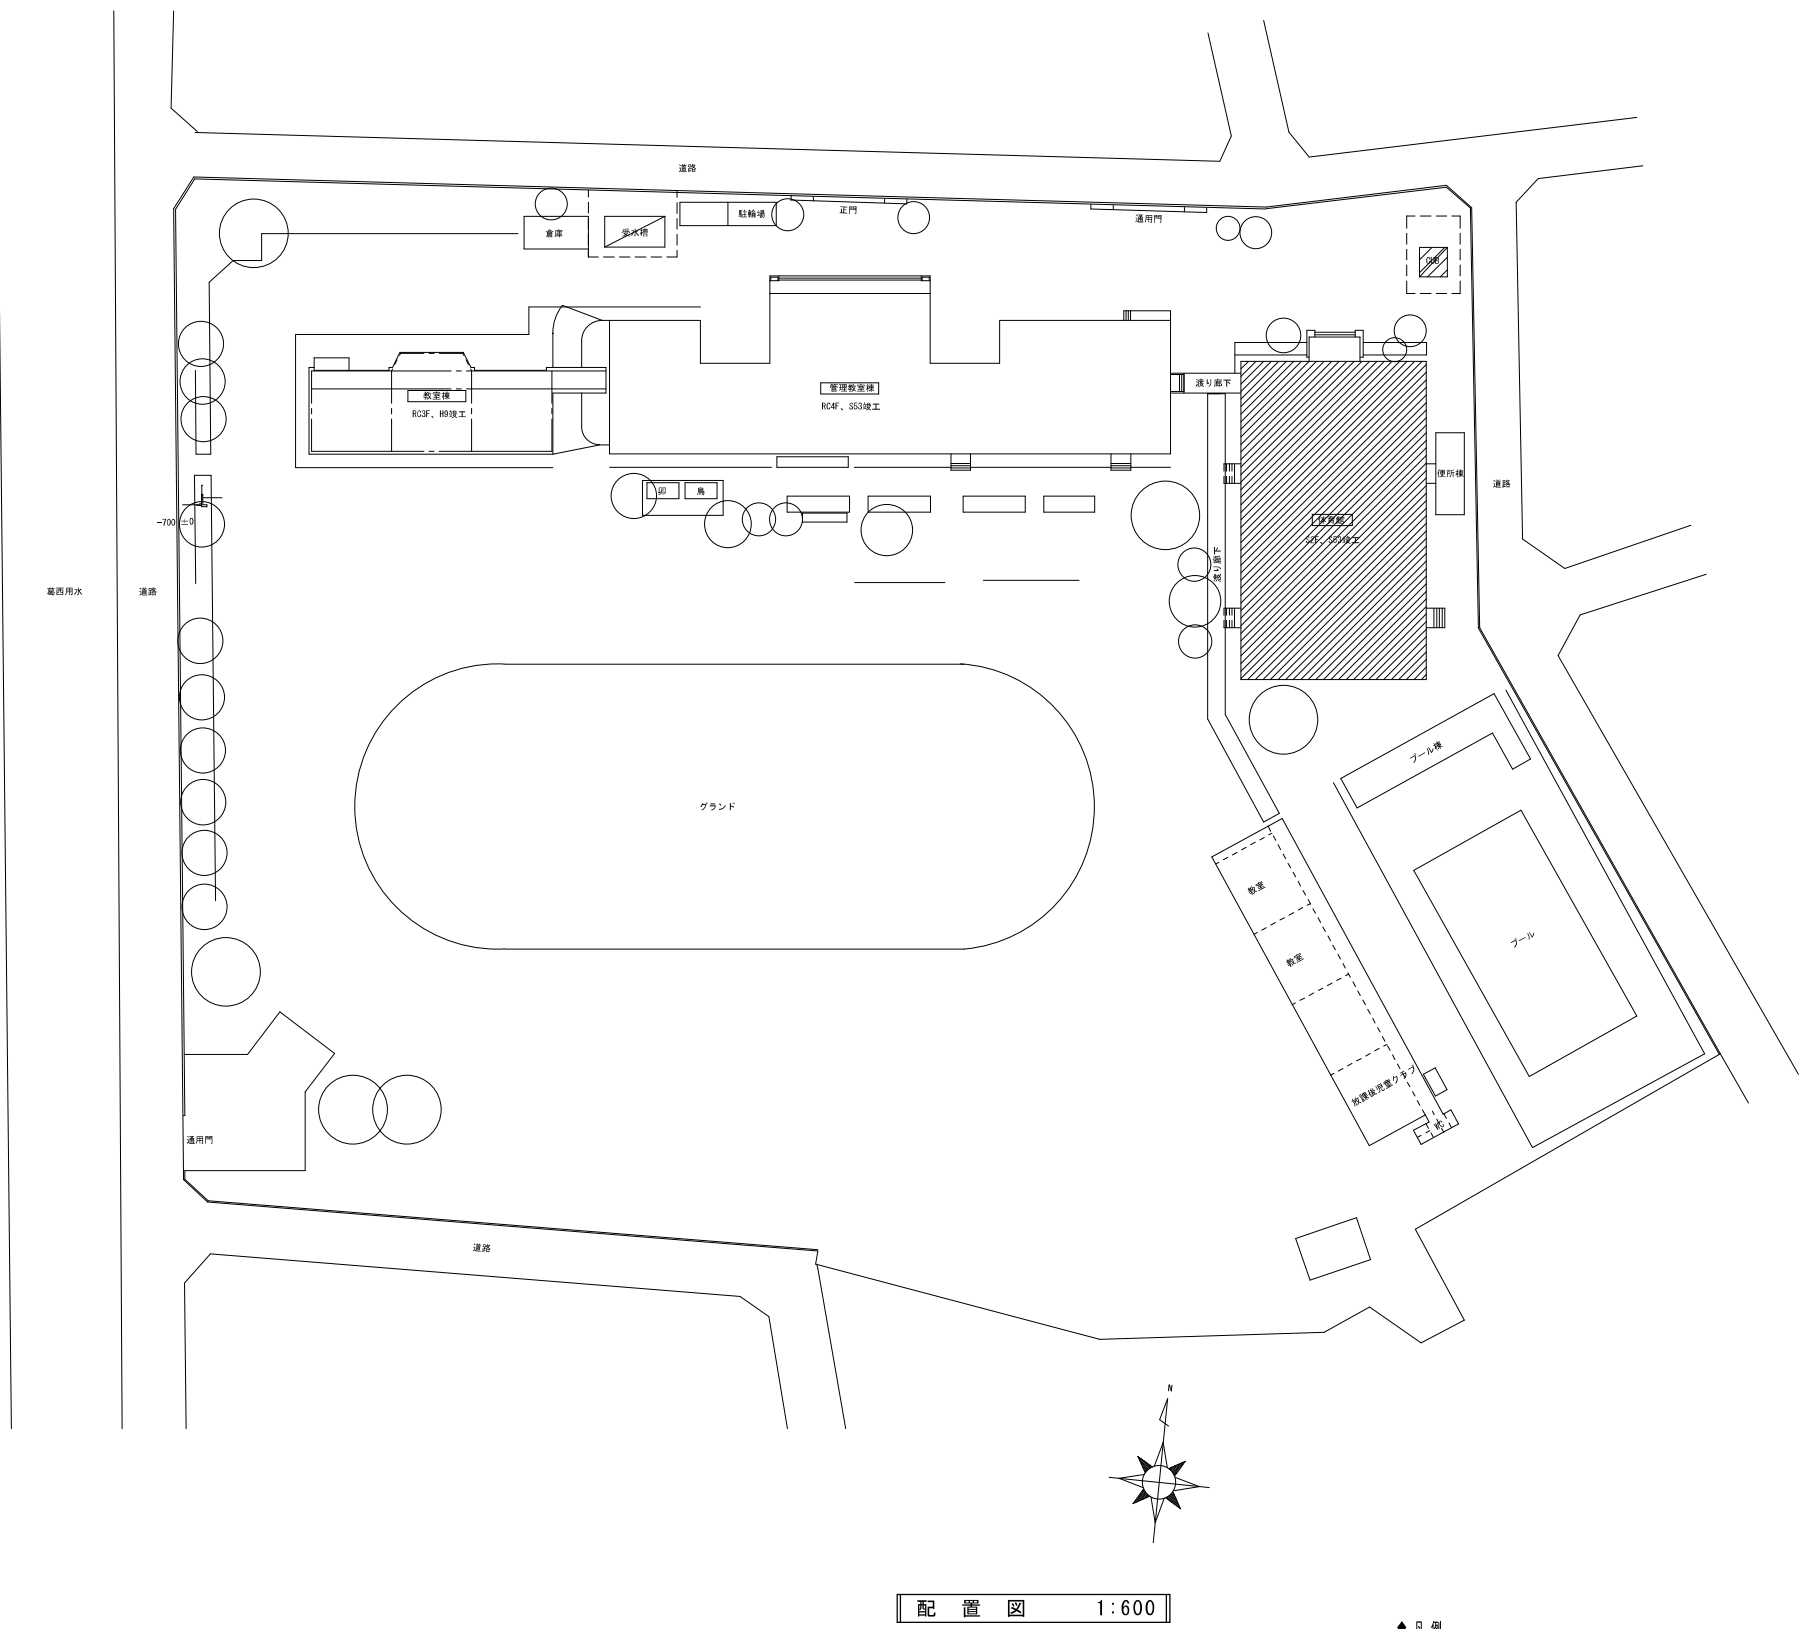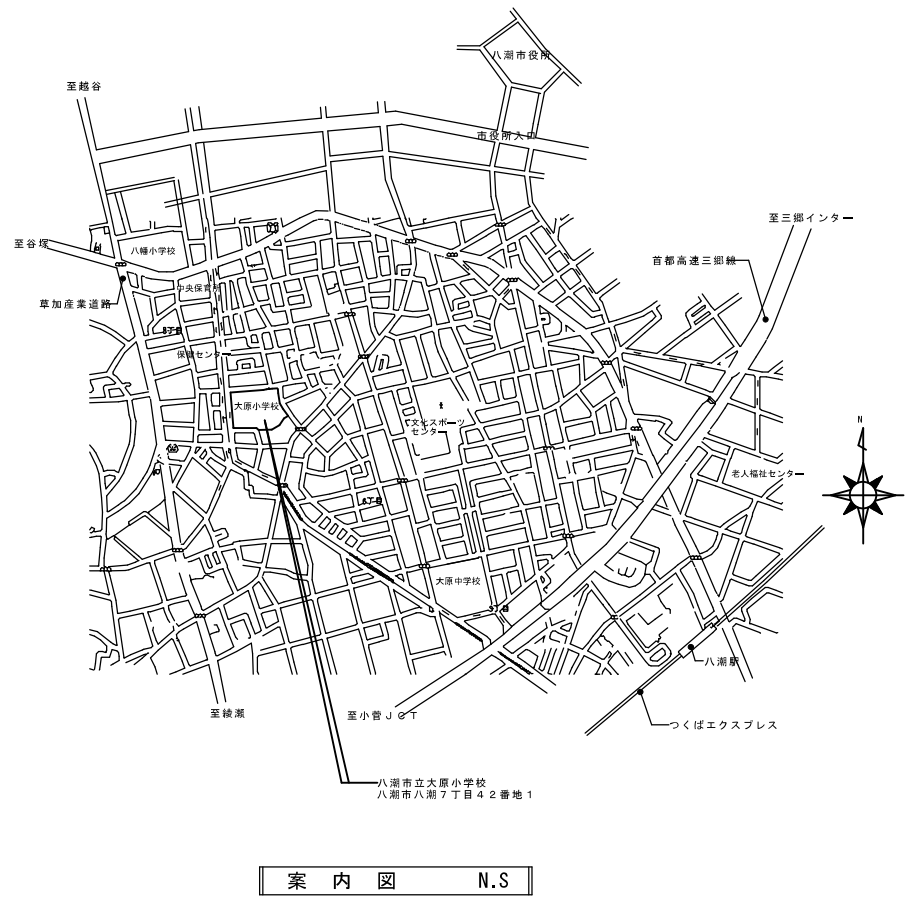

◆ 凡例
//// 工事対象建物を示す

描 要	設 計 年 月 日	縮 尺	工 事 名 称	図 名	図 面 番 号
		A2:S=1/600	小学校体育館空調設備設置工事（大原小学校）	配置図・案内図	M-03