



八潮メセナ 平面図・立面図

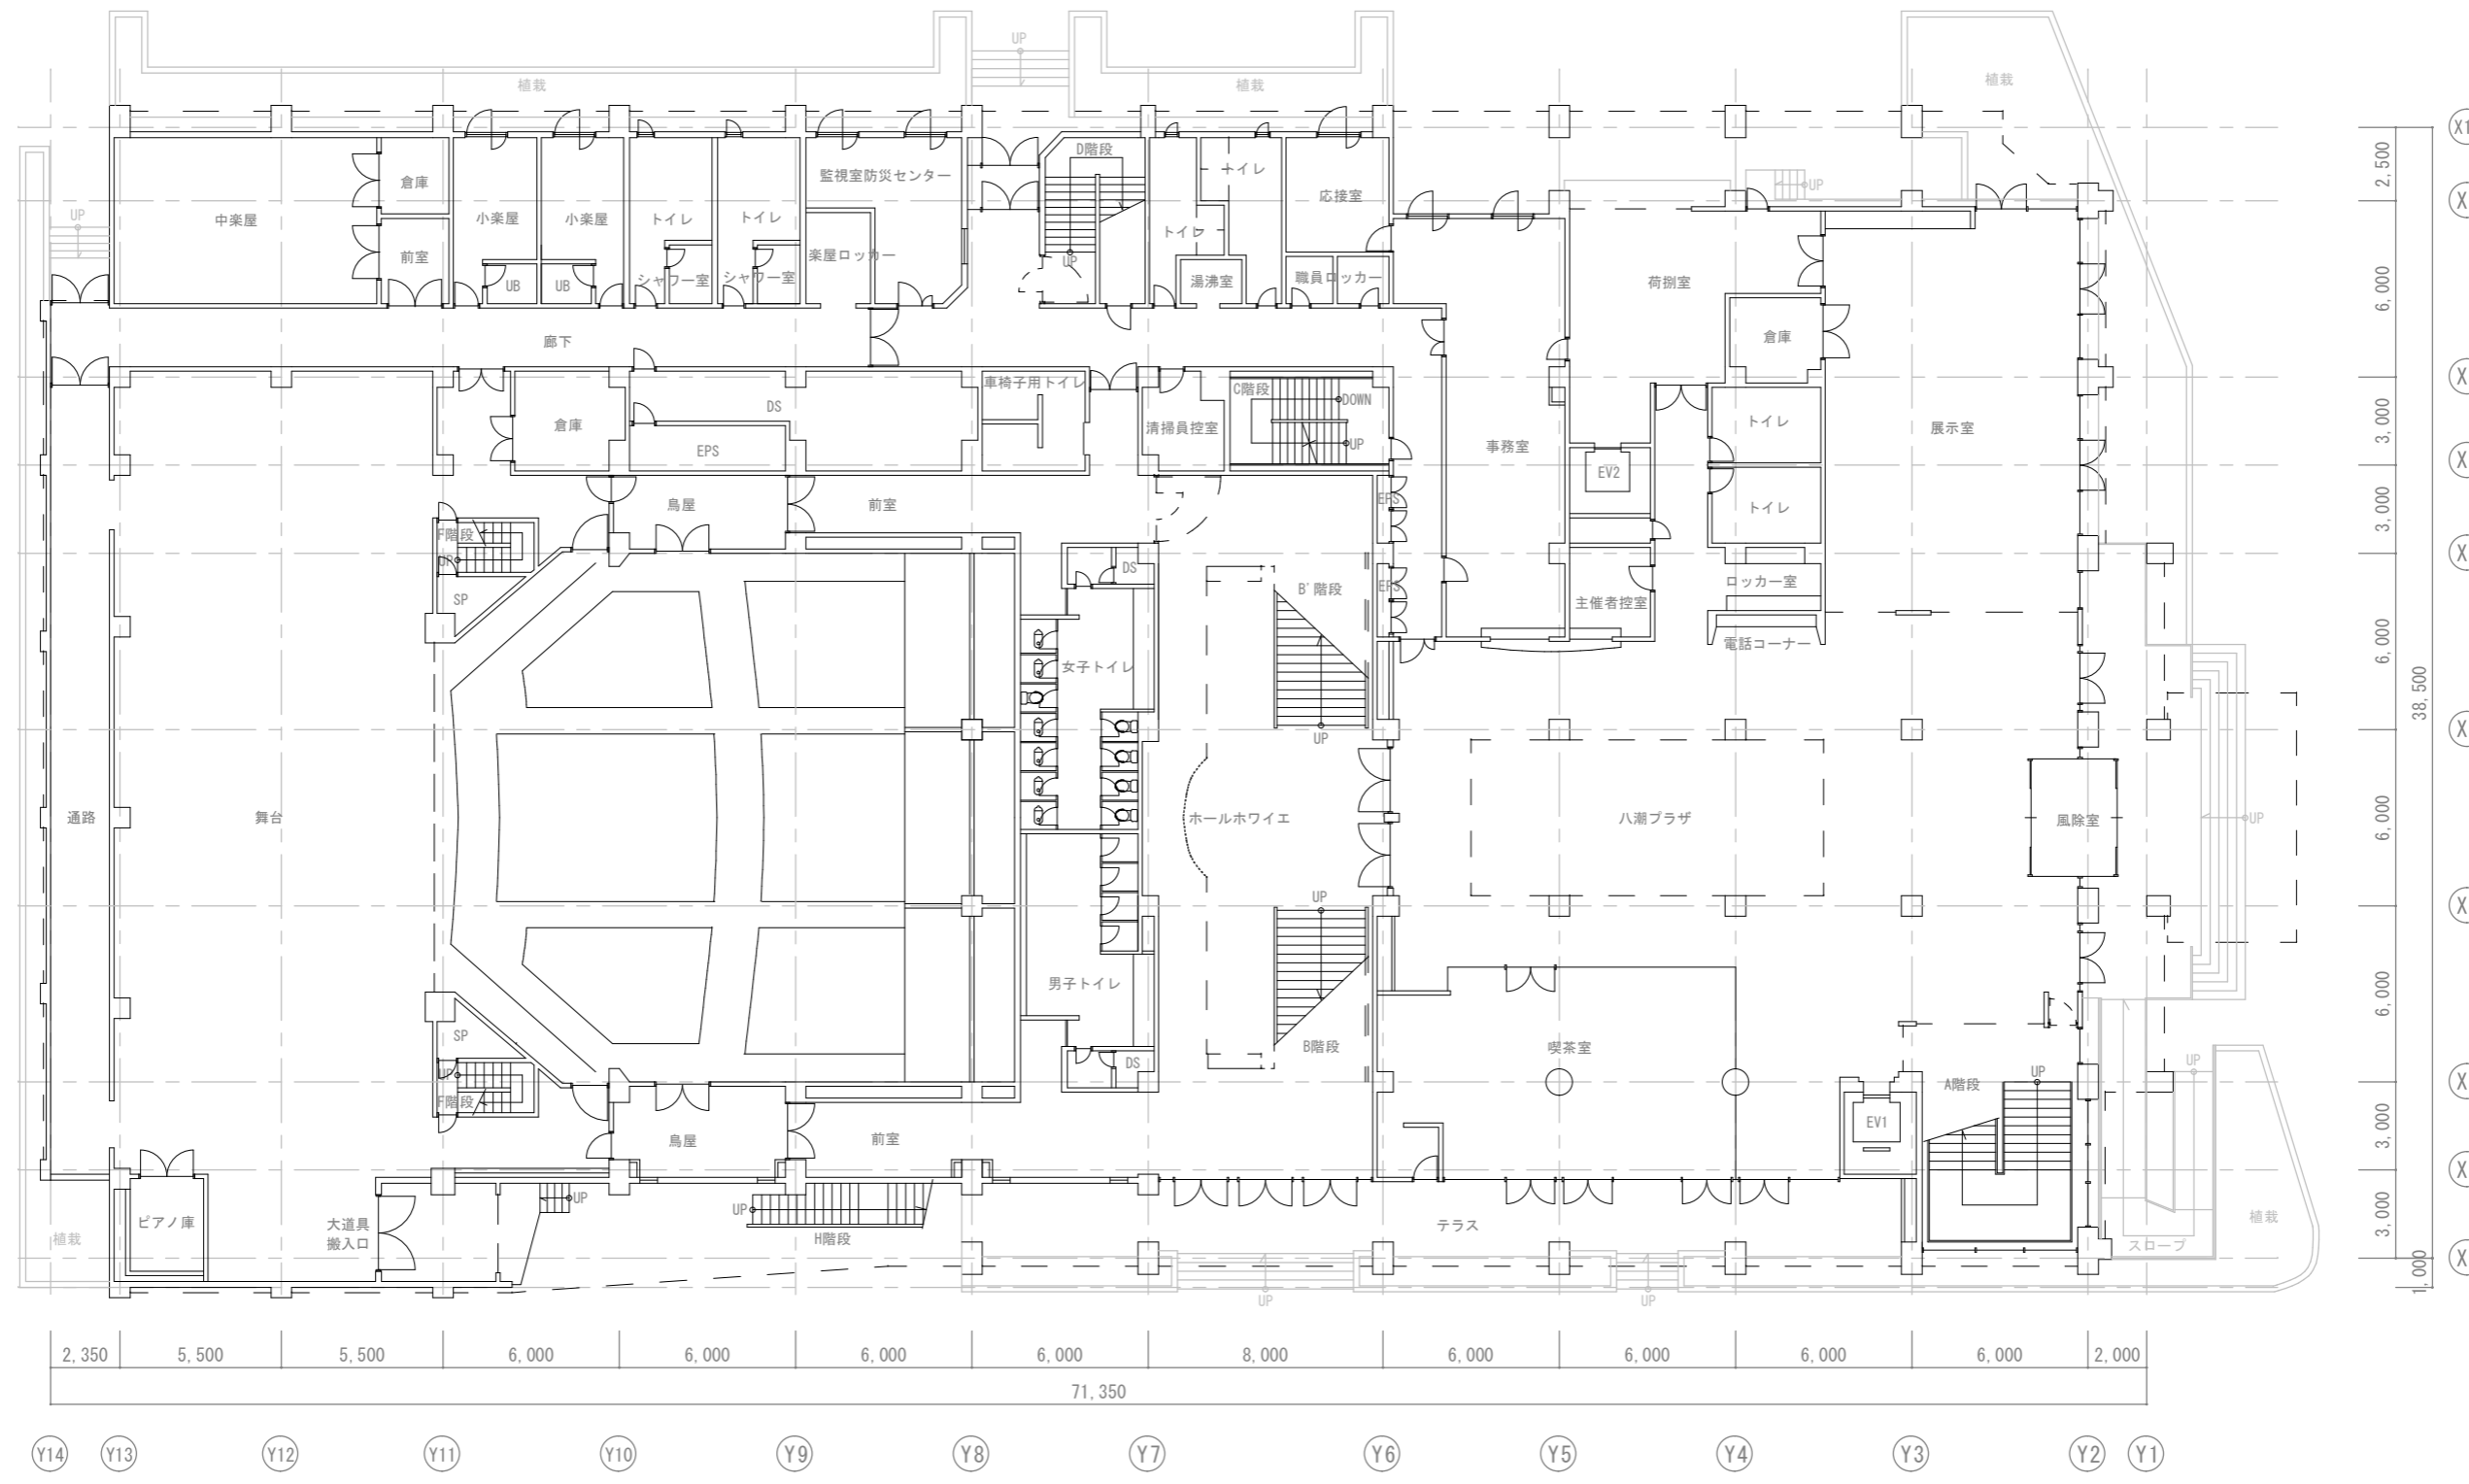

1階平面図

メモ等		課長	副課長	係長	合議	日付	縮尺	件名	図番号
							1/250	図面名	八潮市市民文化会館 平面図
		八潮市 企画財政部 アセットマネジメント推進課							

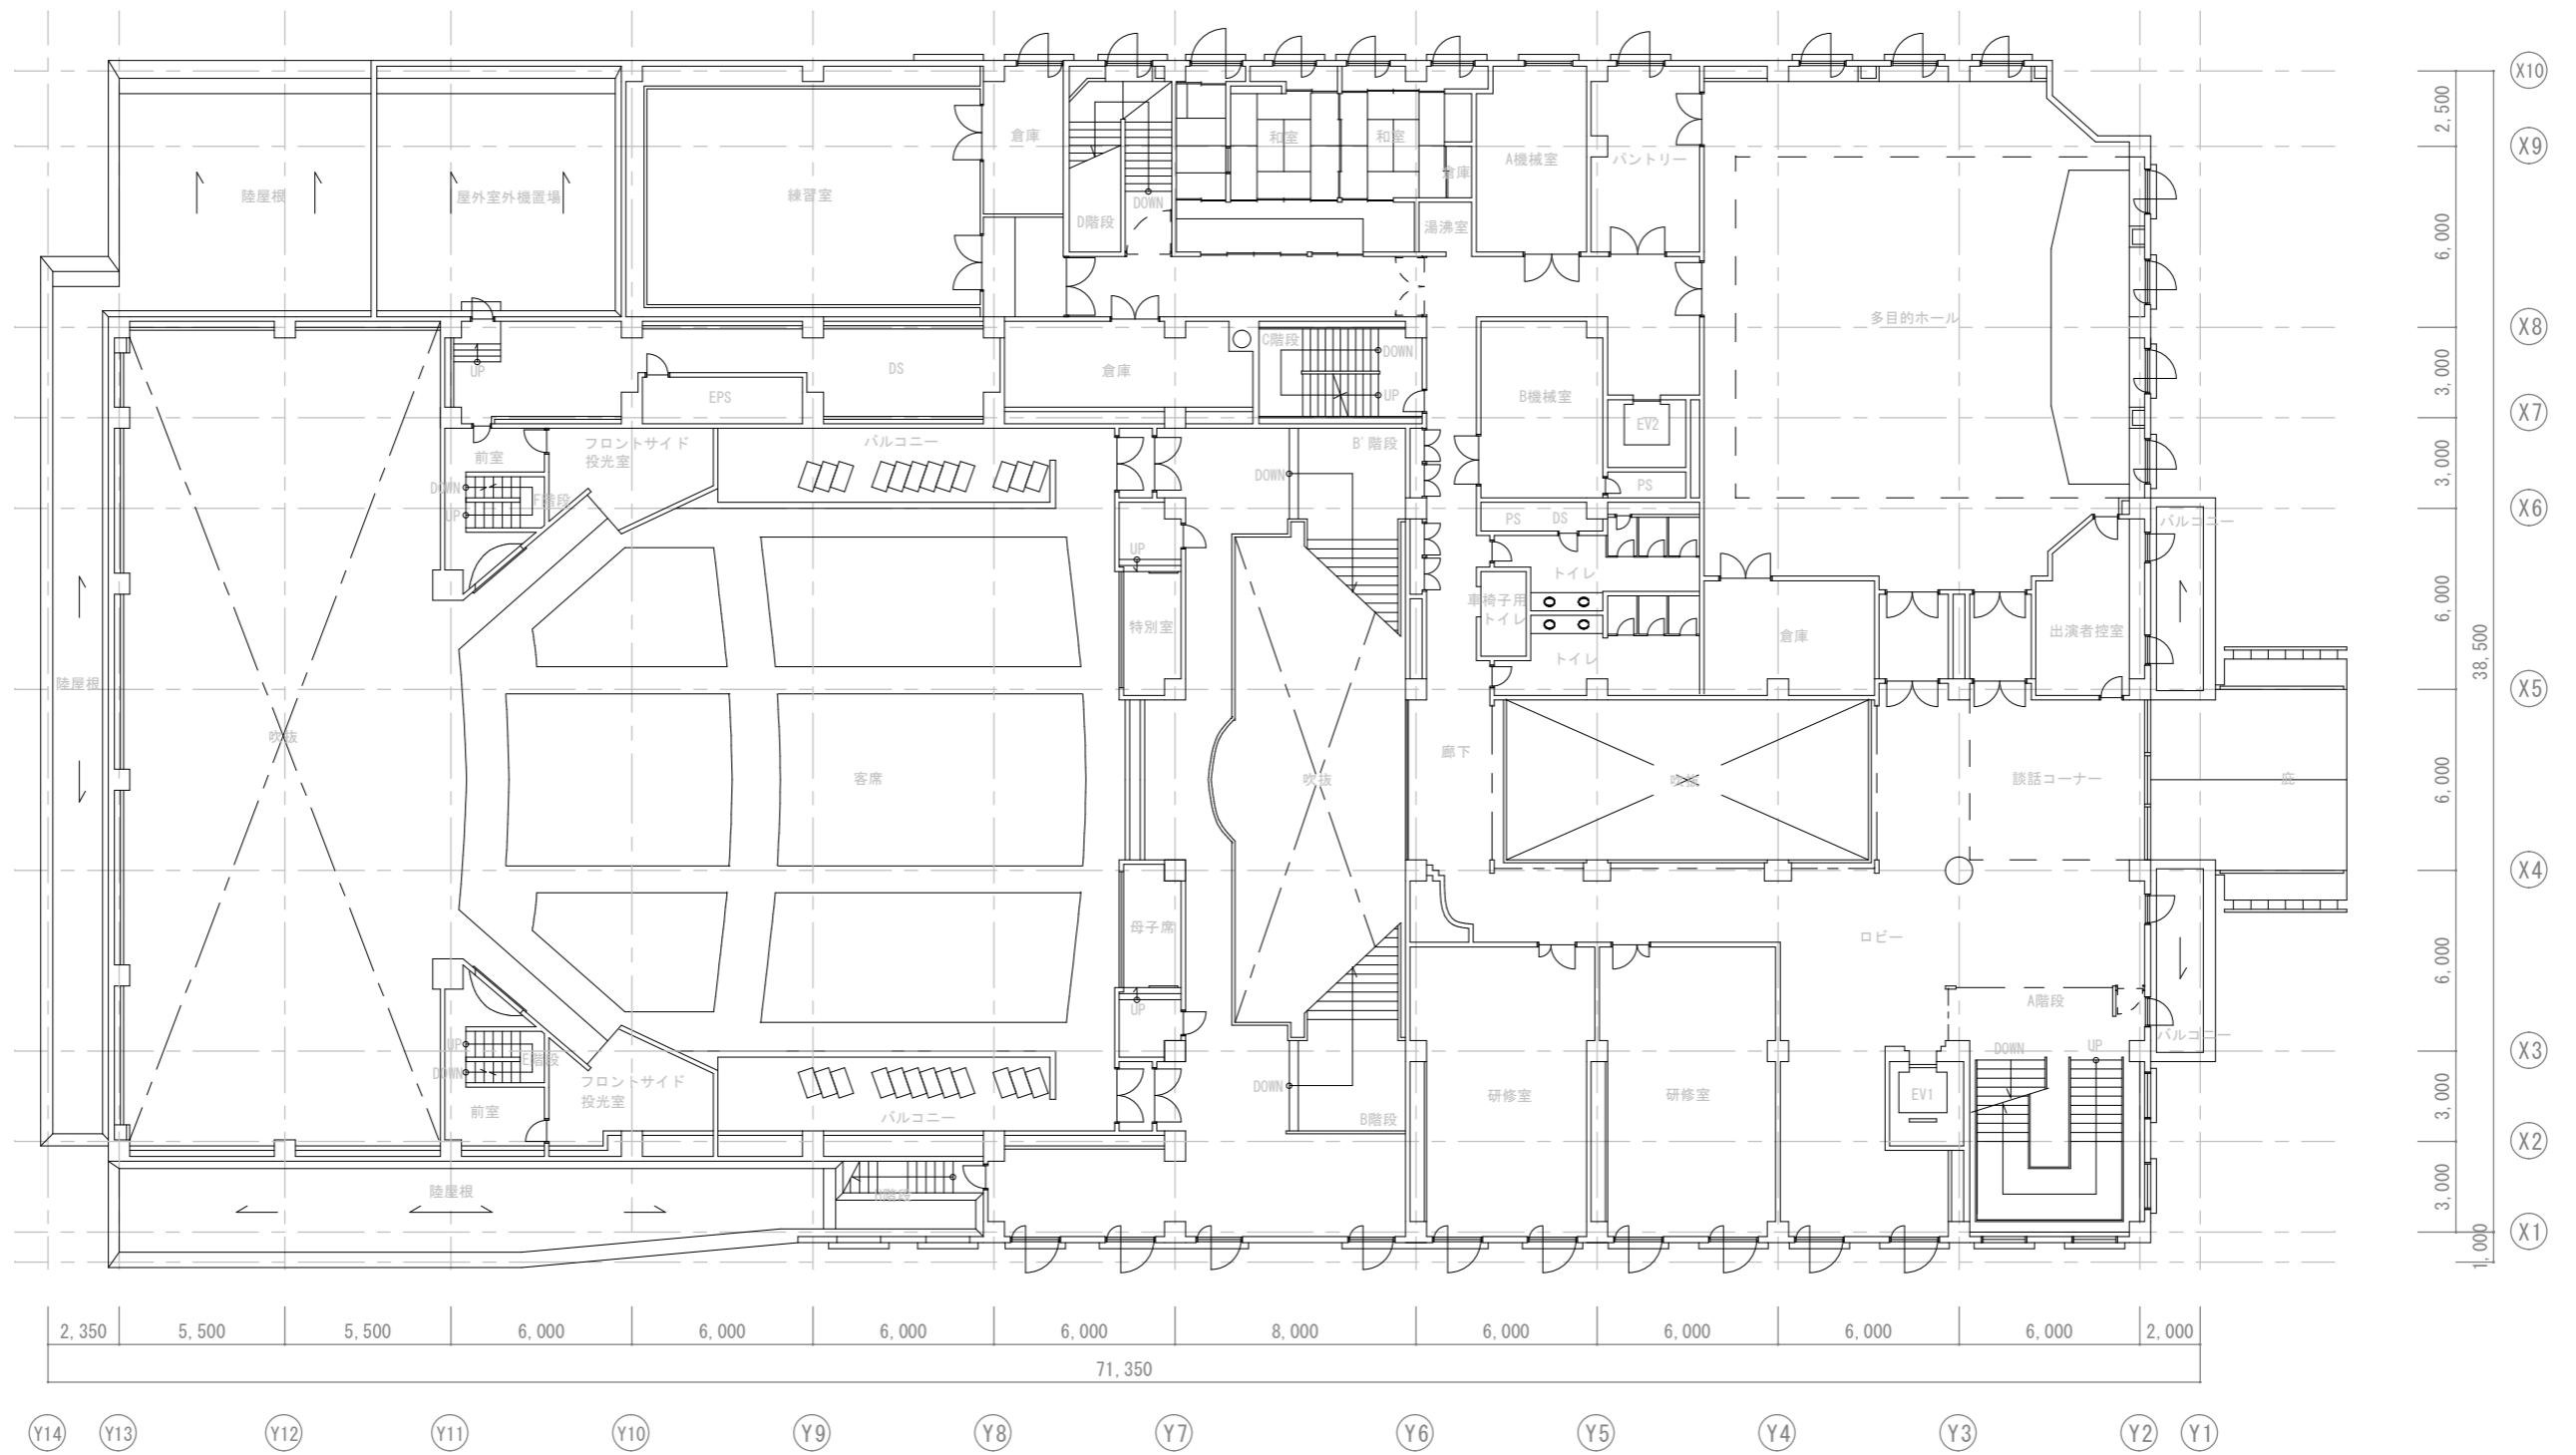


2階平面図


メモ等




課長	副課長	係長	合議	日付	縮尺	件名	図番号
					1/250	八潮市市民文化会館 平面図	
八潮市 企画財政部 アセットマネジメント推進課							

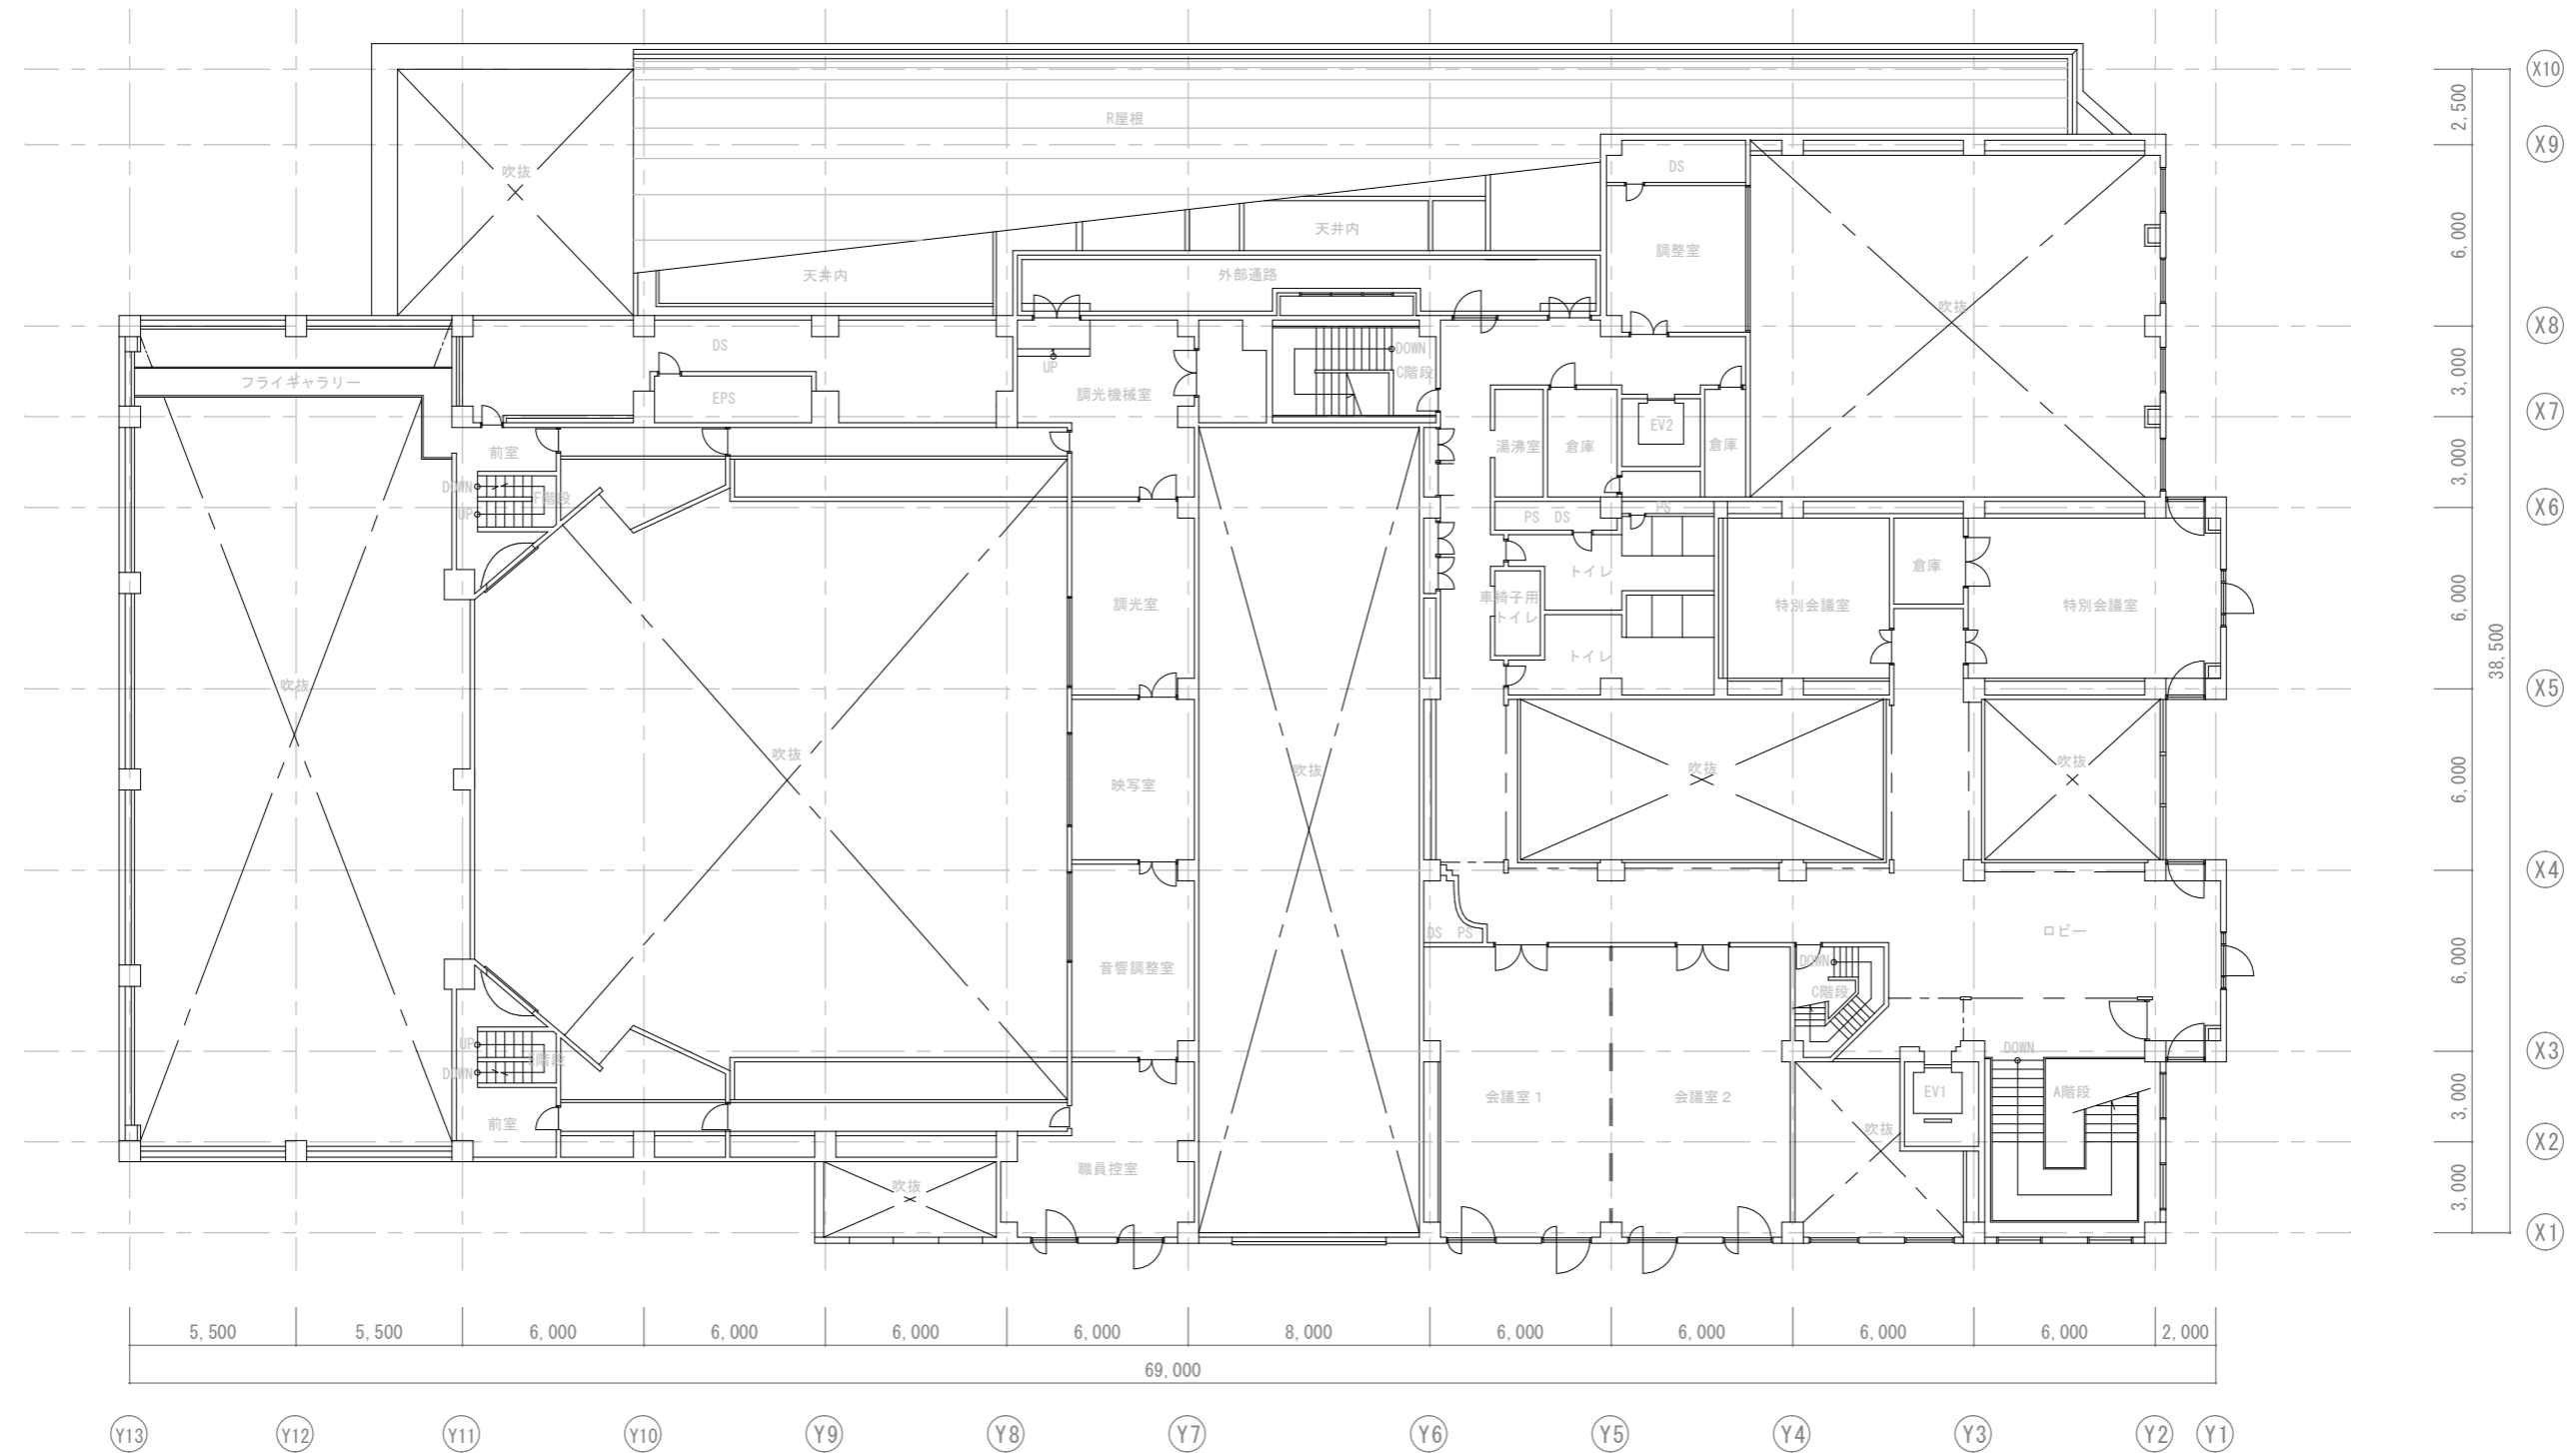


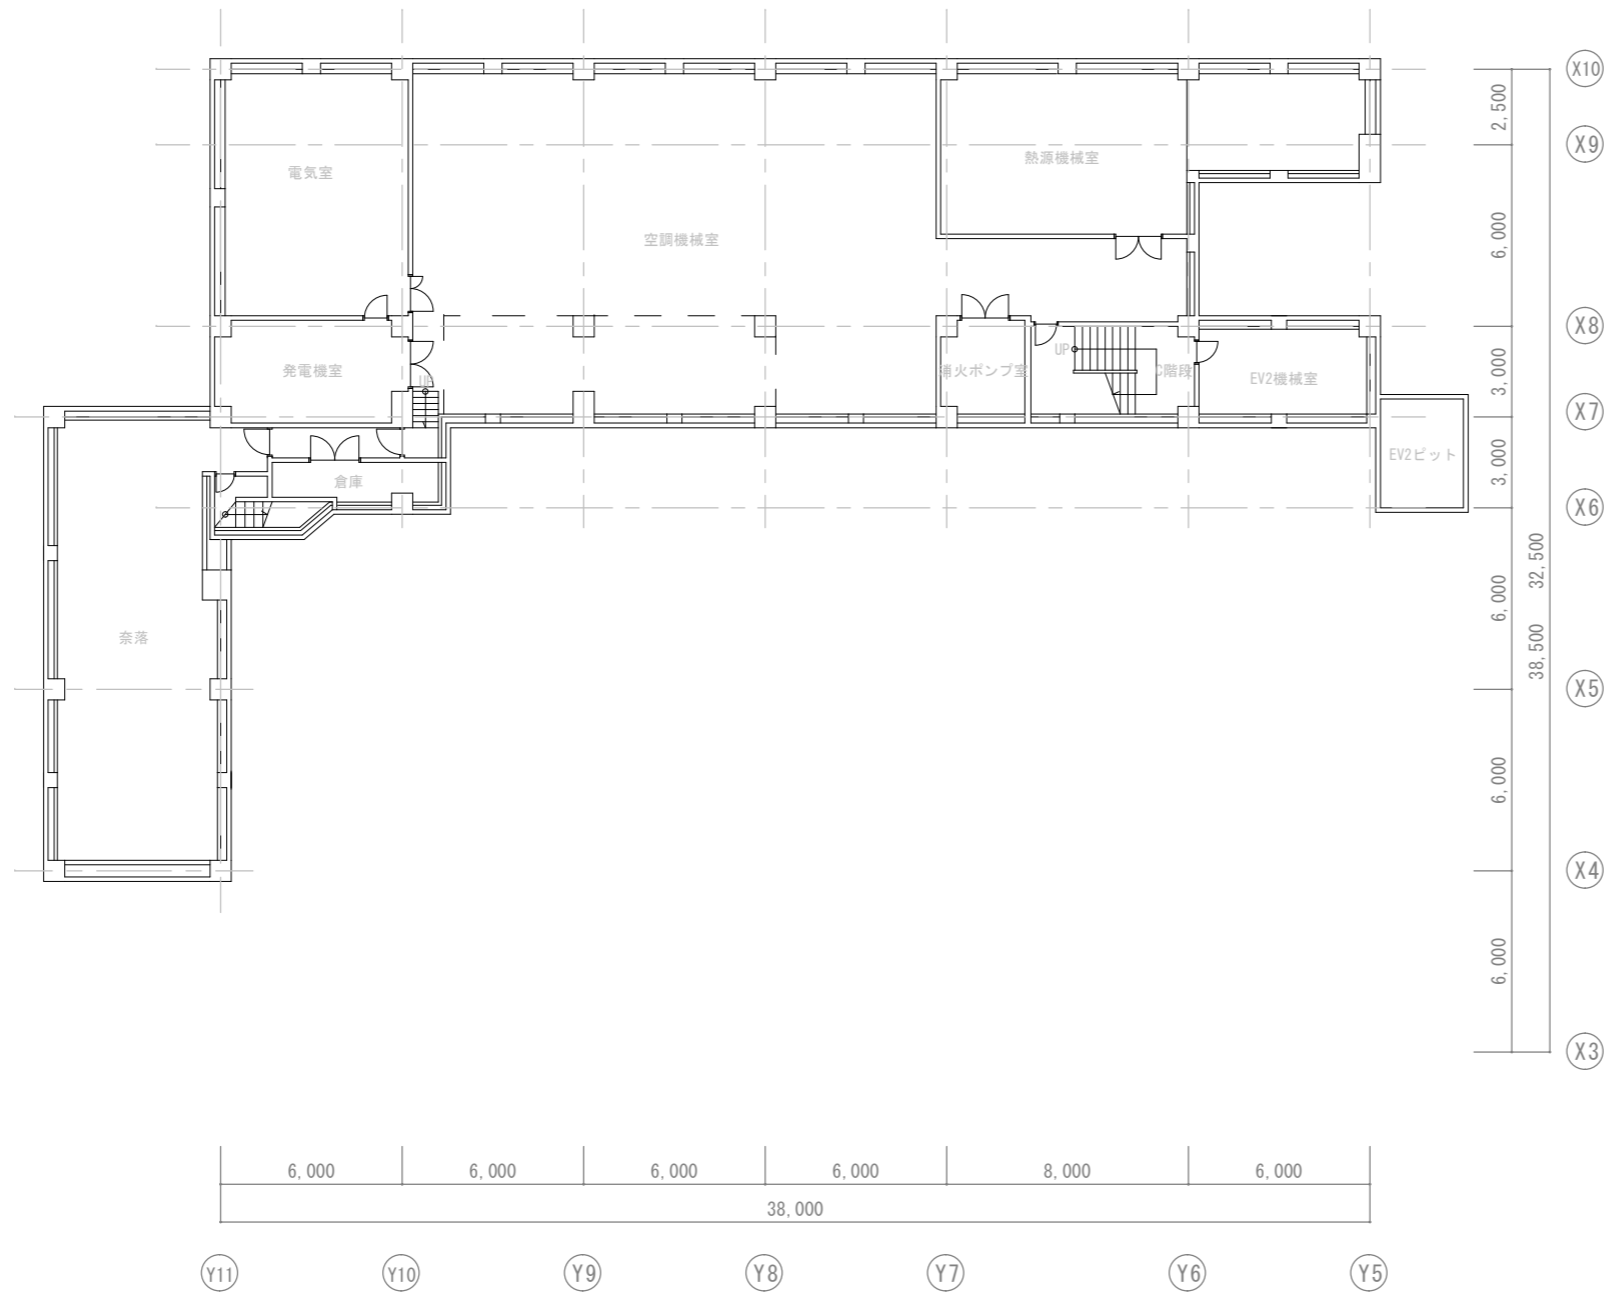
3階平面図

メモ等		課長	副課長	係長	合議	日付	縮尺	件名	図番号
							1/250	図面名	

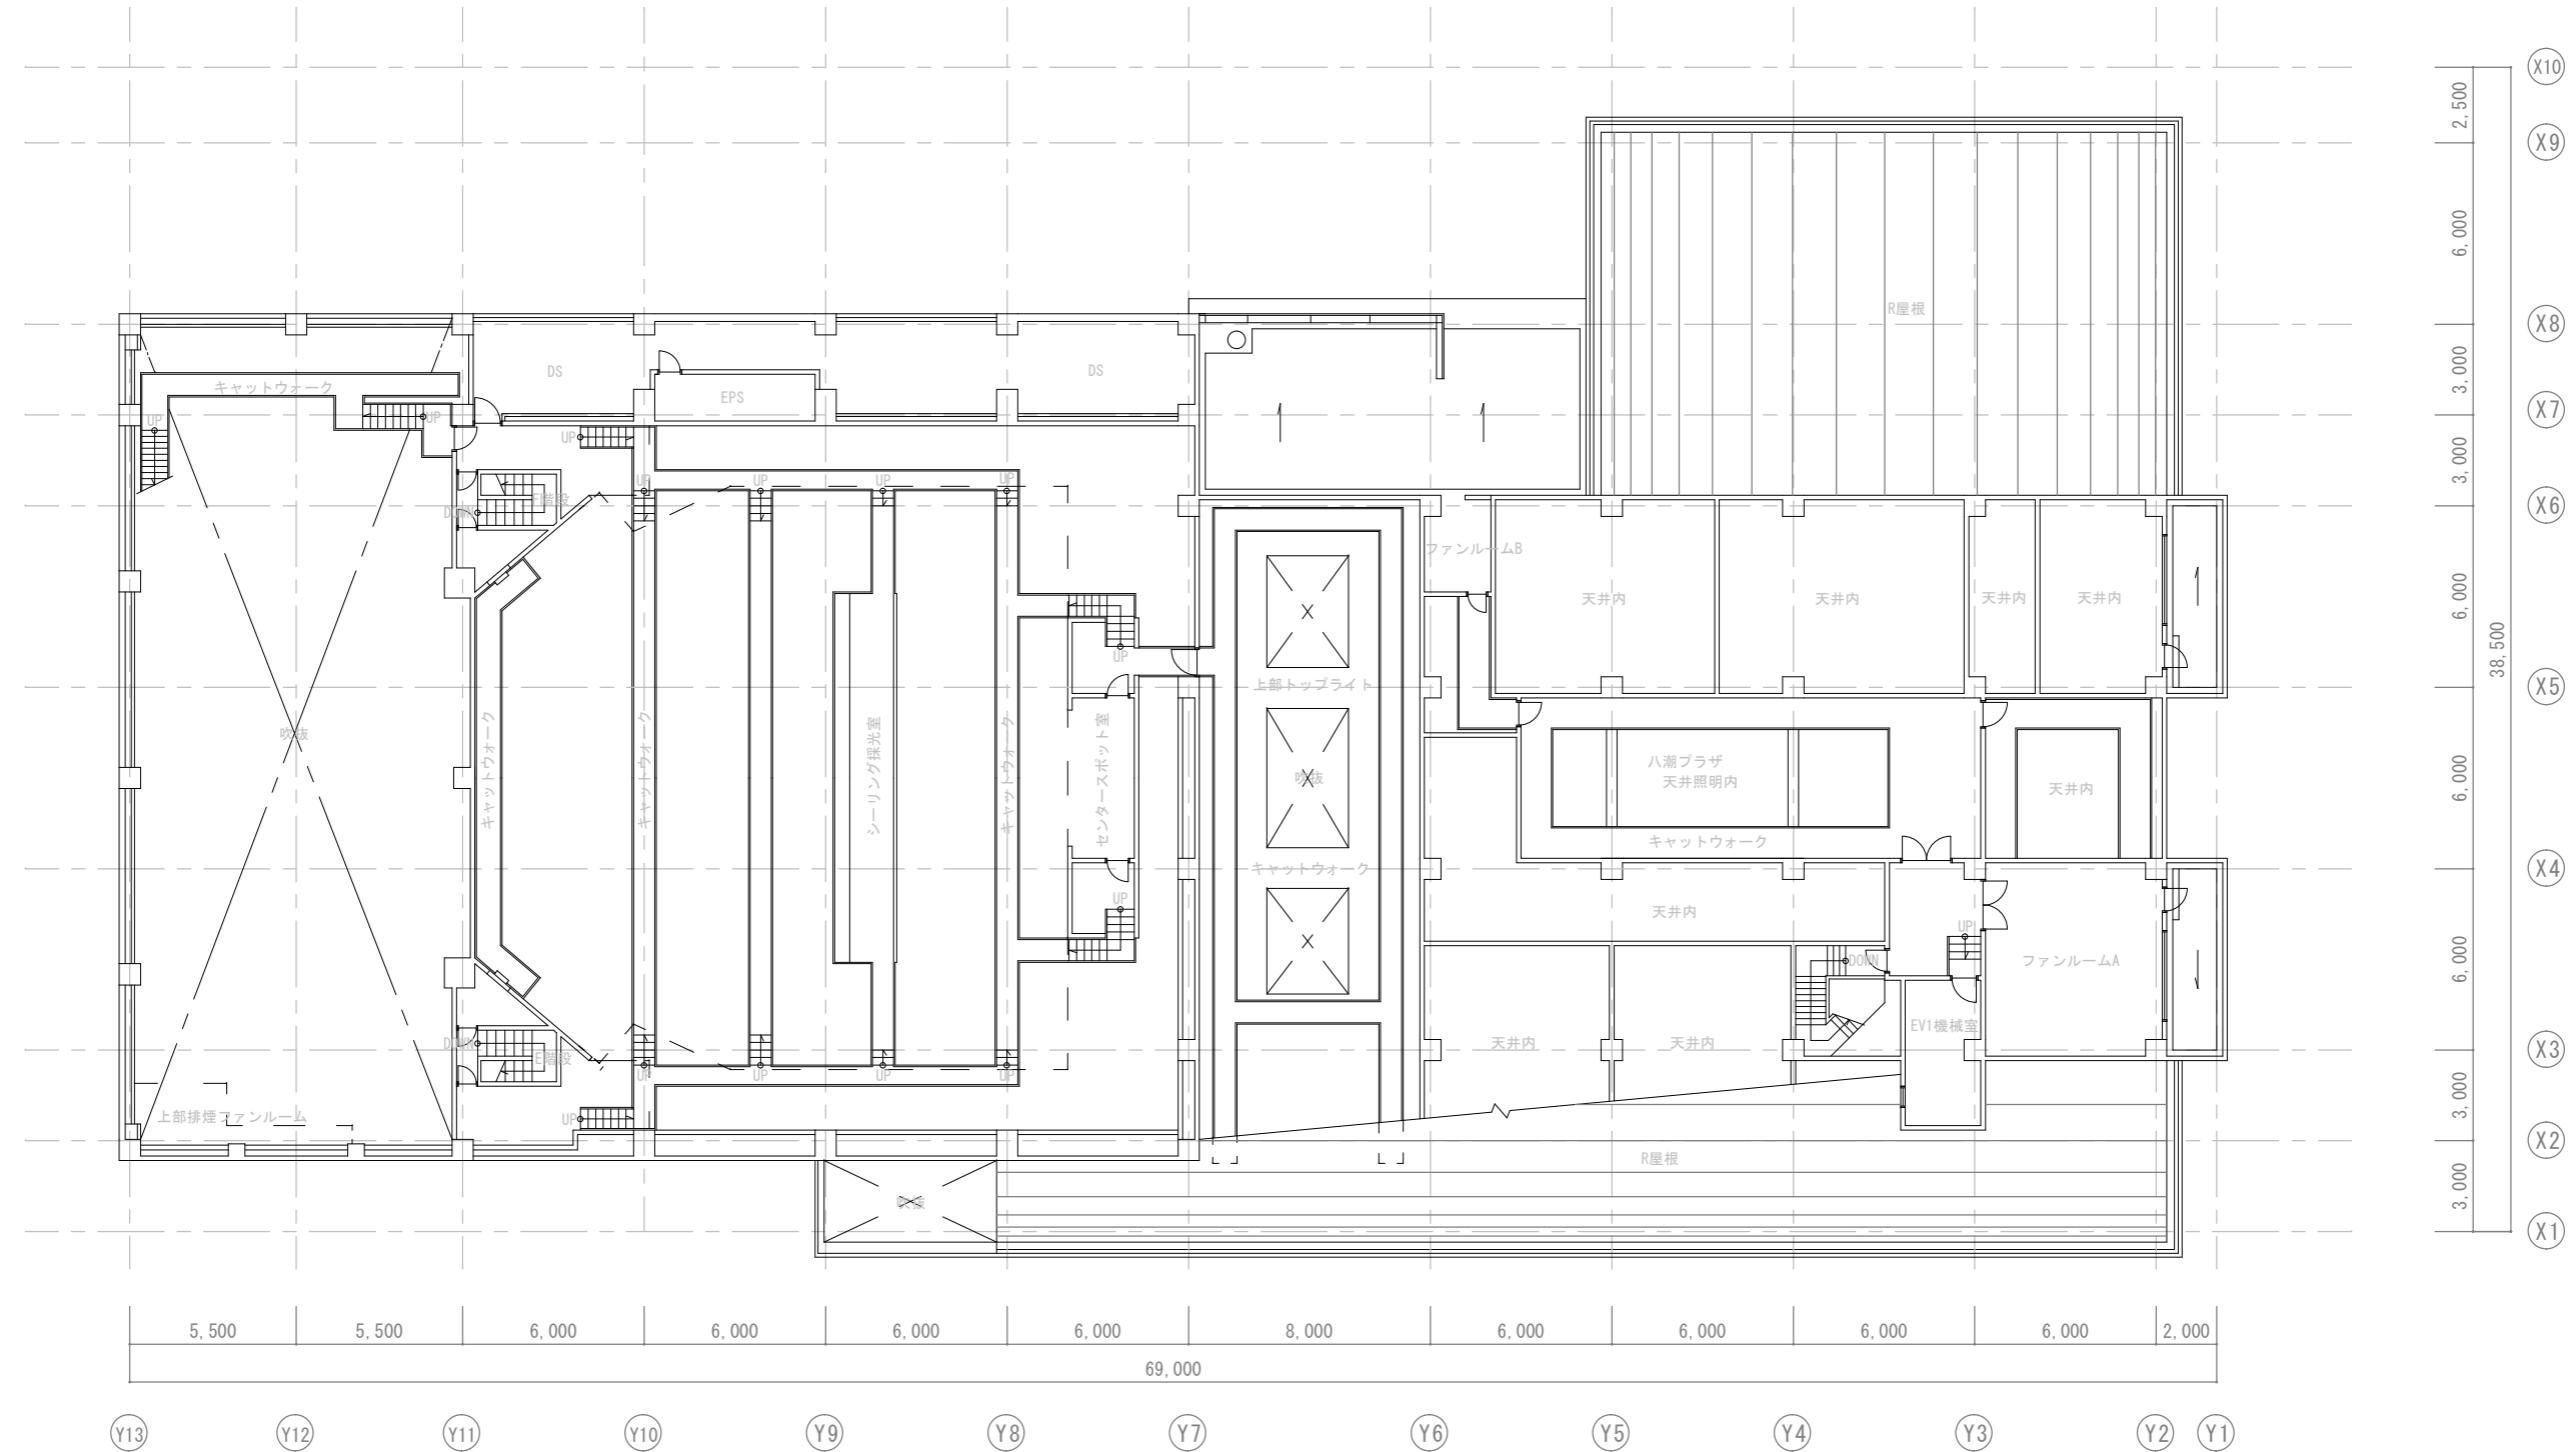


4階平面図

メモ等		課長	副課長	係長	合議	日付	縮尺	件名	図番号
							1/250	図面名 八潮市市民文化会館 平面図	




B 1 階平面図

メモ等		課長	副課長	係長	合議	日付	縮尺	件名	図番号
							1/250	図面名	



東立面図

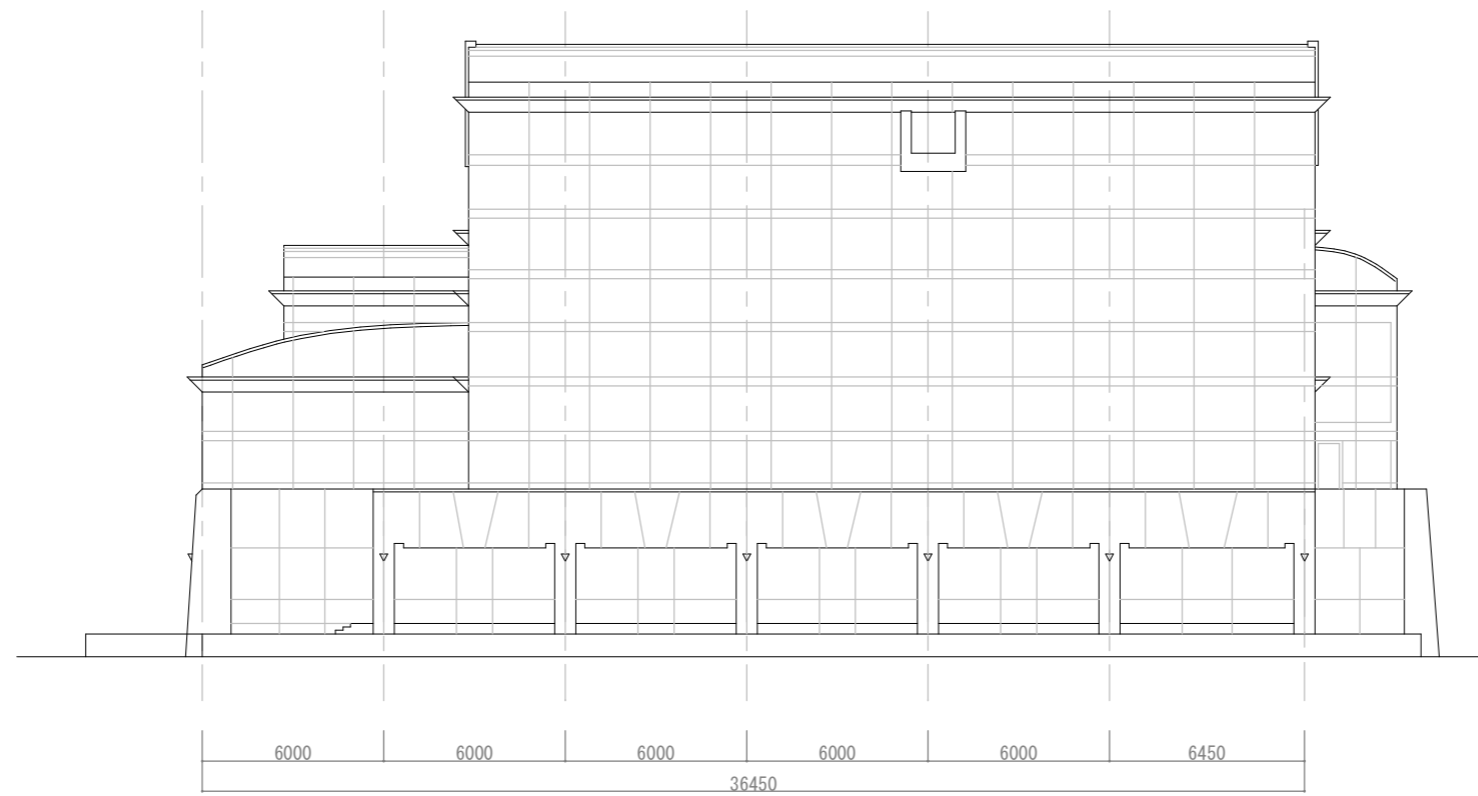


西立面図

メモ等




課長	補佐	係長	合議	日付	縮尺	件名	図面名	図番号
					1/250	八潮市市民文化会館 立面図	八潮市 企画財政部 アセットマネジメント推進課	



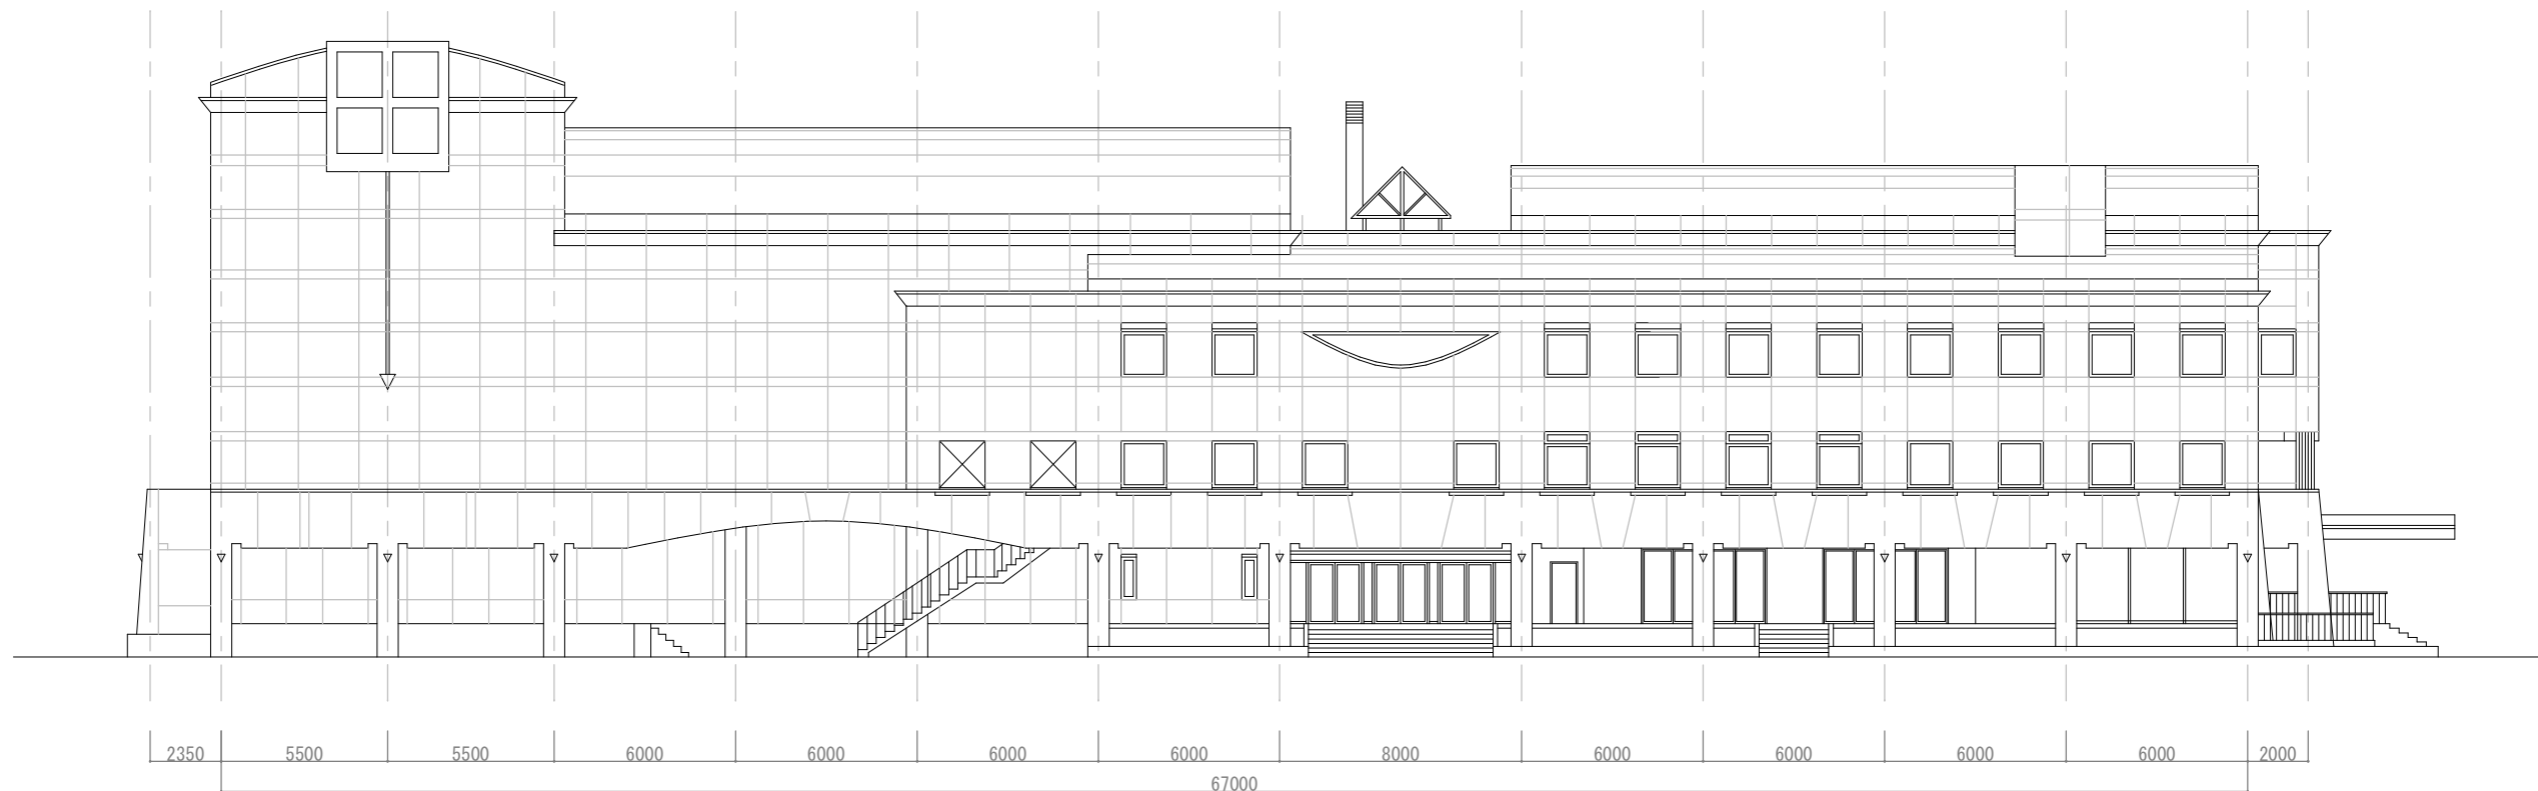

南立面図

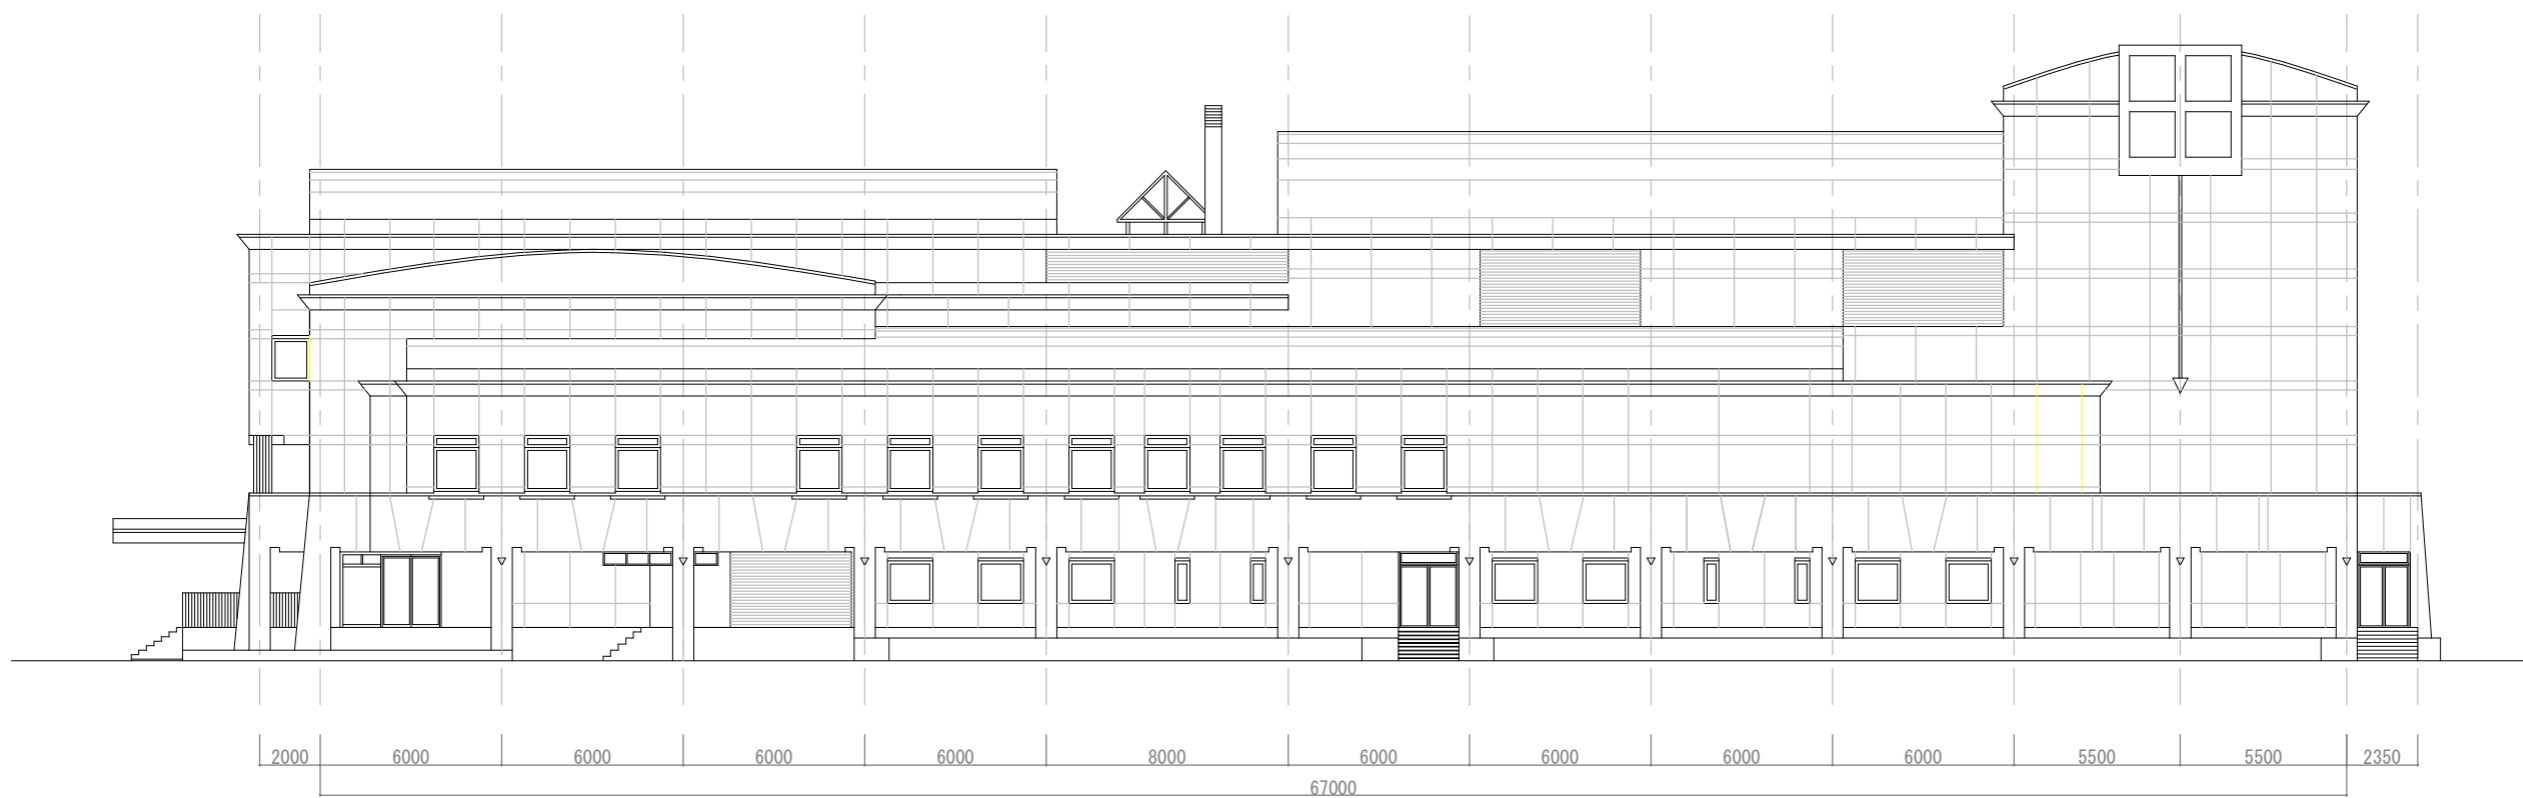

北立面図

メモ等



課長	補佐	係長	合議	日付	縮尺	件名	図番号
					1/250	八潮市市民文化会館 立面図	
						八潮市 企画財政部 アセットマネジメント推進課	