


# インフラルート図

# 別添資料 8

※詳細は各担当部署で確認してください

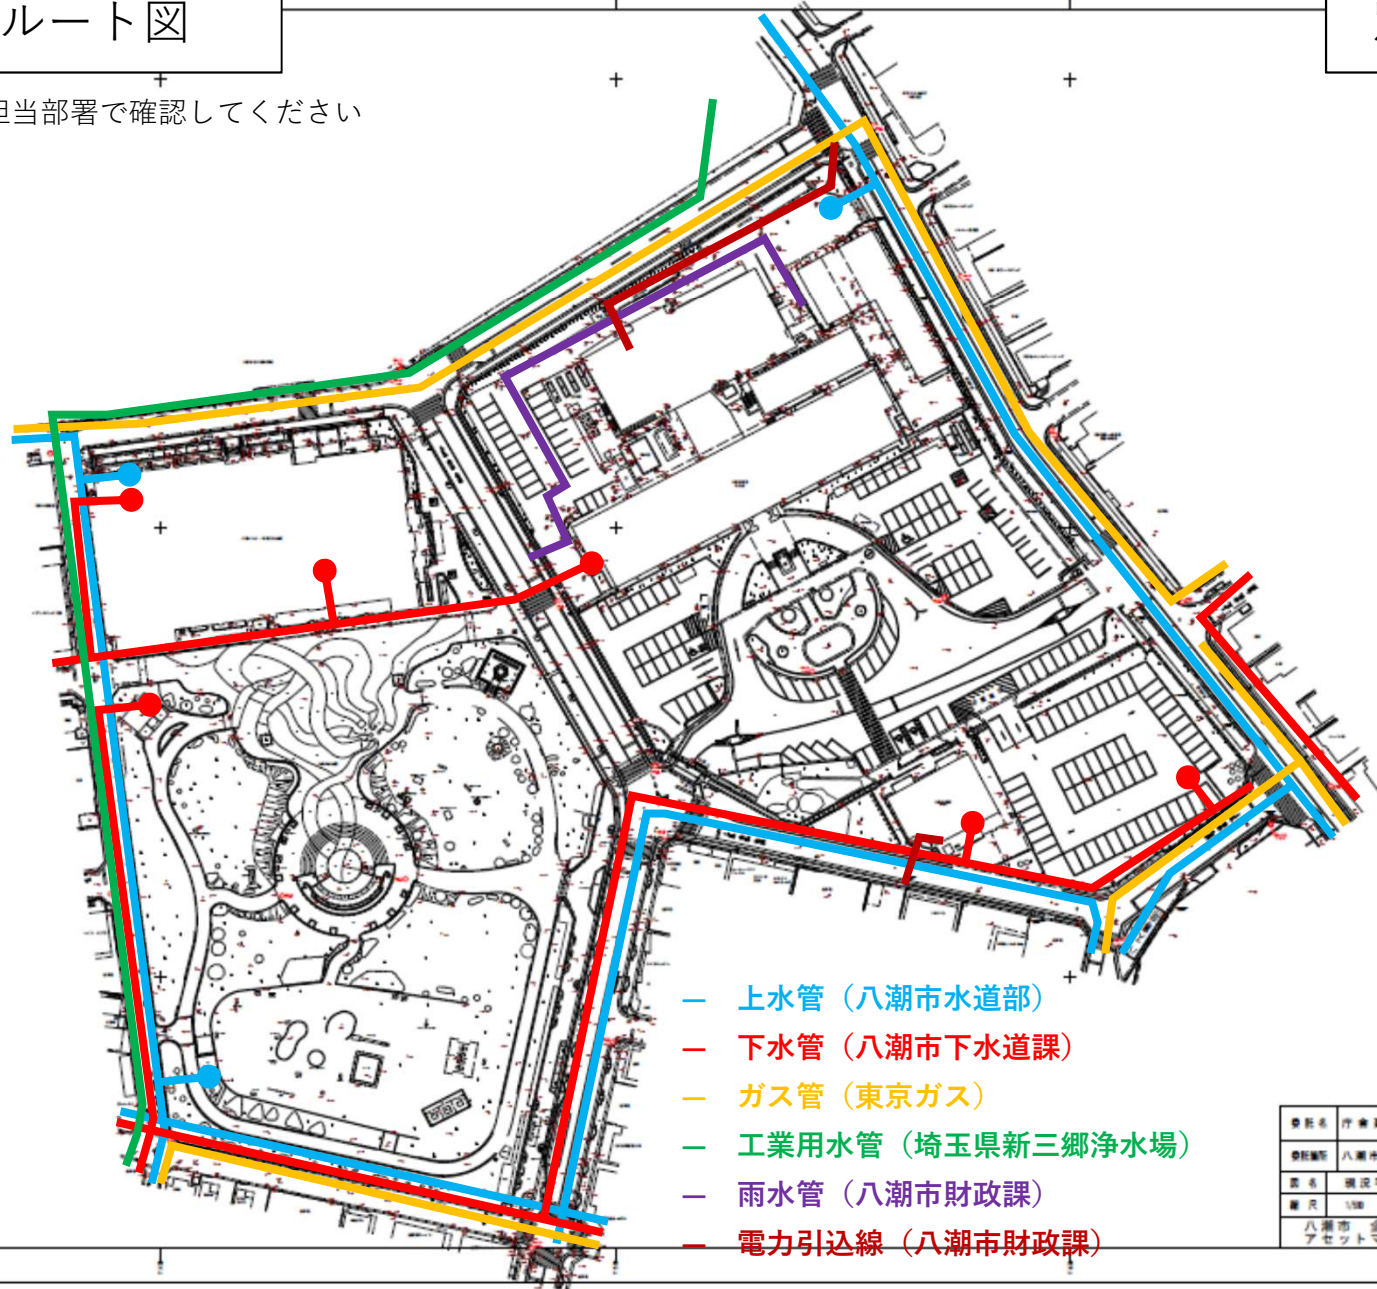

- 上水管 (八潮市水道部)
- 下水管 (八潮市下水道課)
- ガス管 (東京ガス)
- 工業用水管 (埼玉県新三郷浄水場)
- 雨水管 (八潮市財政課)
- 電力引込線 (八潮市財政課)

資料名	庁舎建設事前調査業務委託		
資料番号	八潮市中央一丁目2番地1地塊内		
図名	現況平面図	図号	1/1
縮尺	1/500	作成日	
八潮市 企画財政部 アセットマネジメント推進課			