


実 測 図

< 道路台帳証明用作製例 >

所 在

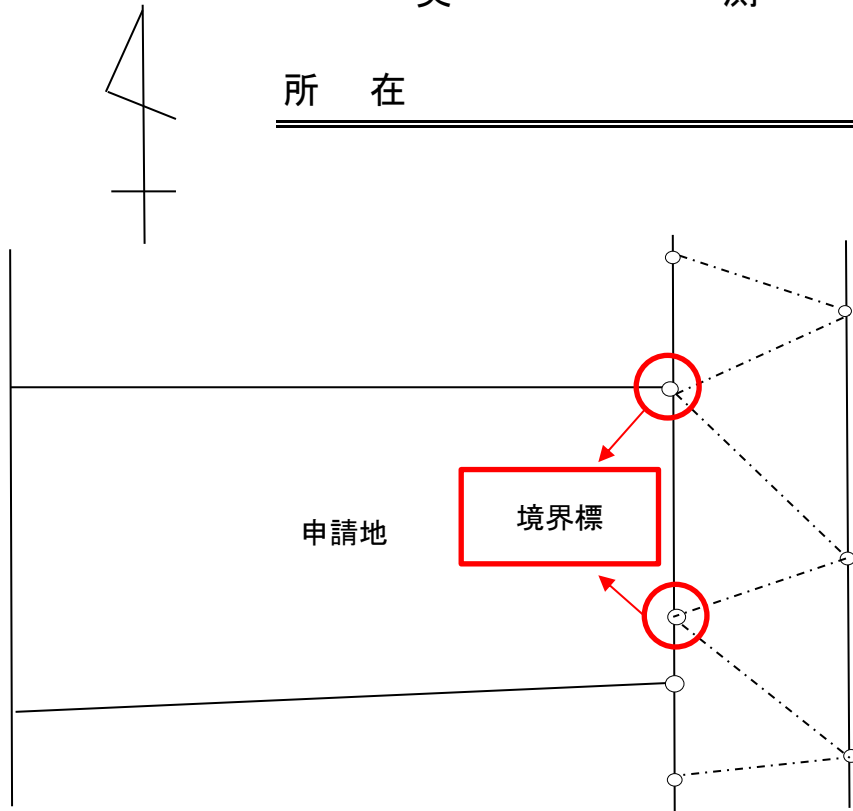

座 標 一 覧 表

点番	X座標	Y座標	備考

【補足】

- ・実測図には市の実測求積平面図の三斜に合わせて申請地の一点先までの台帳点を記載し、少数点第3位(mm)までの寸法を記載すること。
 - ・申請地の証明ライン上に位置する民境界点及びその座標を記載すること。
 - ・申請地の証明ライン上に位置する台帳点の境界標の写真を添付すること。
なお、境界標が亡失等している場合は、市の支給杭で復元すること。
 - ・座標一覧表(公共座標または任意座標)を載せること。
- ※実測寸法と市の実測求積平面図の寸法に整合性が取れない場合(10mm以上のずれ)は、1度ご相談ください。

作成日	令和	年	月	日	職	印
作製者	〇	〇	〇	〇		
縮尺	／					