



鶴ヶ曽根体育館増築工事について

鶴ヶ曽根体育館は、これまで多くの市民の方に利用して頂いております。
しかしながら、大会利用時のアップ会場や控室などの課題があったことから、文化スポーツセンターの代替機能整備に伴い、増築工事を行うことで、これらを解消しこれまで以上の利便性向上を図るものです。
トレーニング室を整備することや、大会開催時における選手の待機場所としての利用や「卓球、ヨガ、ダンスなどの軽運動」としても利用できる多目的室を整備します。

1 予 算

本事業は令和6年度～7年度の2ヶ年にわたる継続事業です。
令和6年度予算額及び継続費の総額は次のとおりです。

	令和6年度予算額	令和6～7年度までの総額
鶴ヶ曽根体育館増築工事費	138,000千円	230,000千円
鶴ヶ曽根体育館増築工事施工監理業務委託料	0千円	6,050千円
合 計	138,000千円	236,050千円

2 概 要

- (1) 構造・階数 鉄骨造 平屋建
- (2) 延床面積 259㎡
- (3) 整備諸室 多目的室 (139㎡)
トレーニング室 (104㎡)
倉庫 (16㎡)

3 スケジュール


令和6年 6月	工事費等の予算上程
9月	工事契約締結
10月	工事着工（工期：令和6年10月～令和7年9月）
令和7年10月	供用開始予定

4 添付資料

案内図、配置図、平面図、立面図

問い合わせ先 市民活力推進部 スポーツ振興課 担当課長 竹渕


電話 048-996-2111（内線401） E-mail:sports@city.yashio.lg.jp

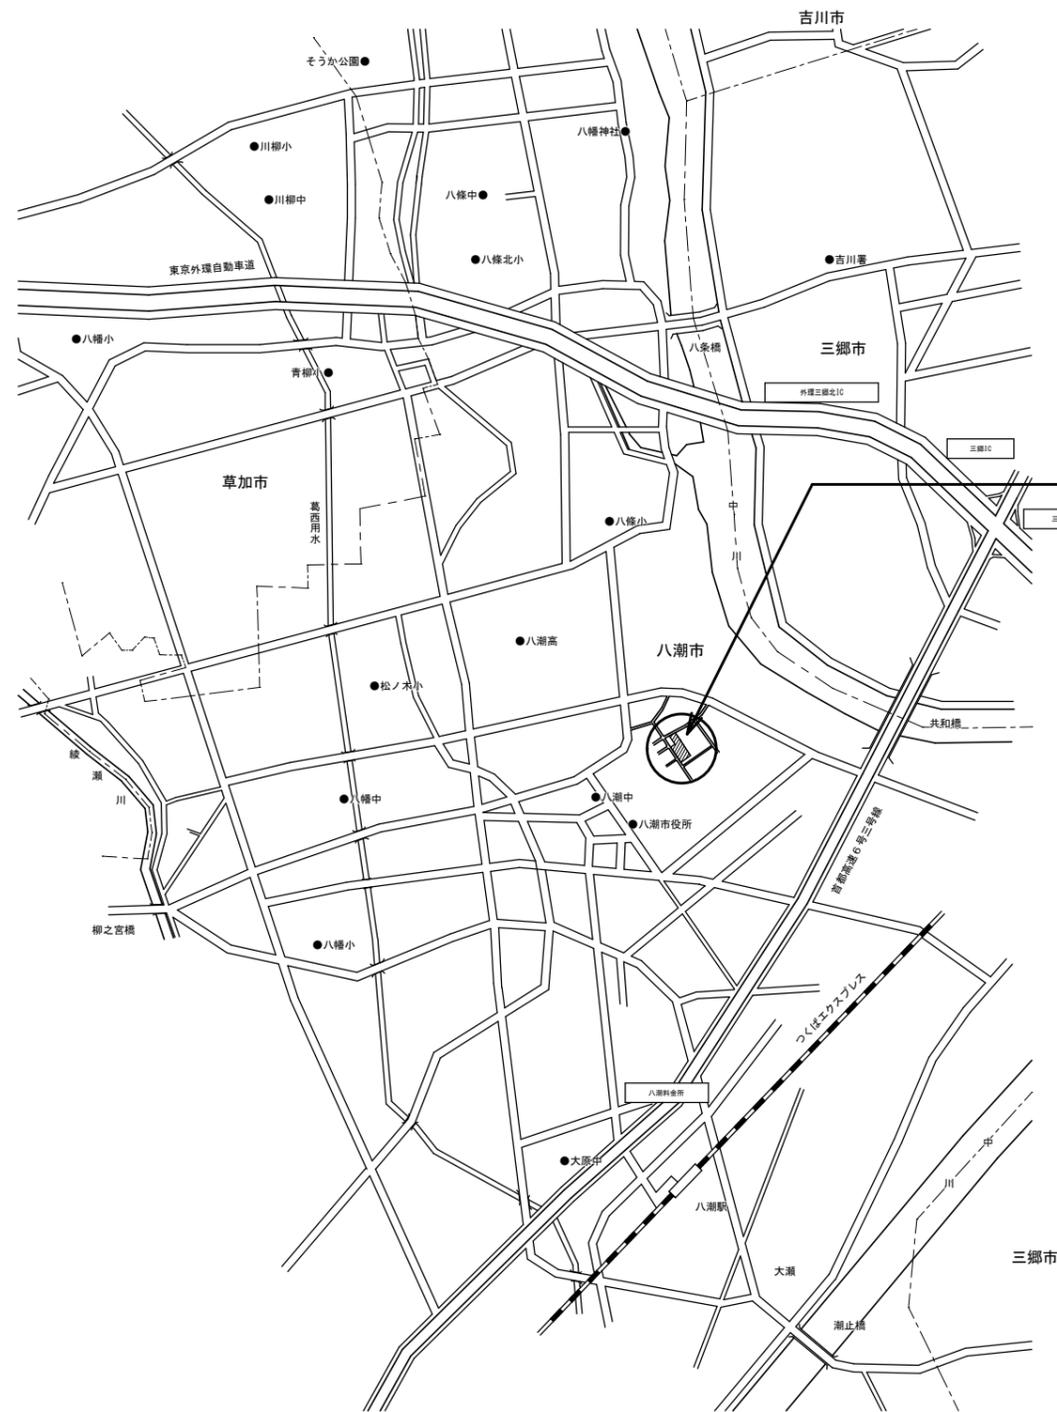

工事場所：八潮市大字鶴ヶ曾根1535番地1
八潮市立鶴ヶ曾根体育館

案内図


メモ等

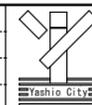

縮尺
S=1:100
(A3版50%縮小)

工事名	八潮市立鶴ヶ曾根体育館増築工事
図面名	案内図
八潮市 企画財政部 アセットマネジメント推進課	

図番号
A

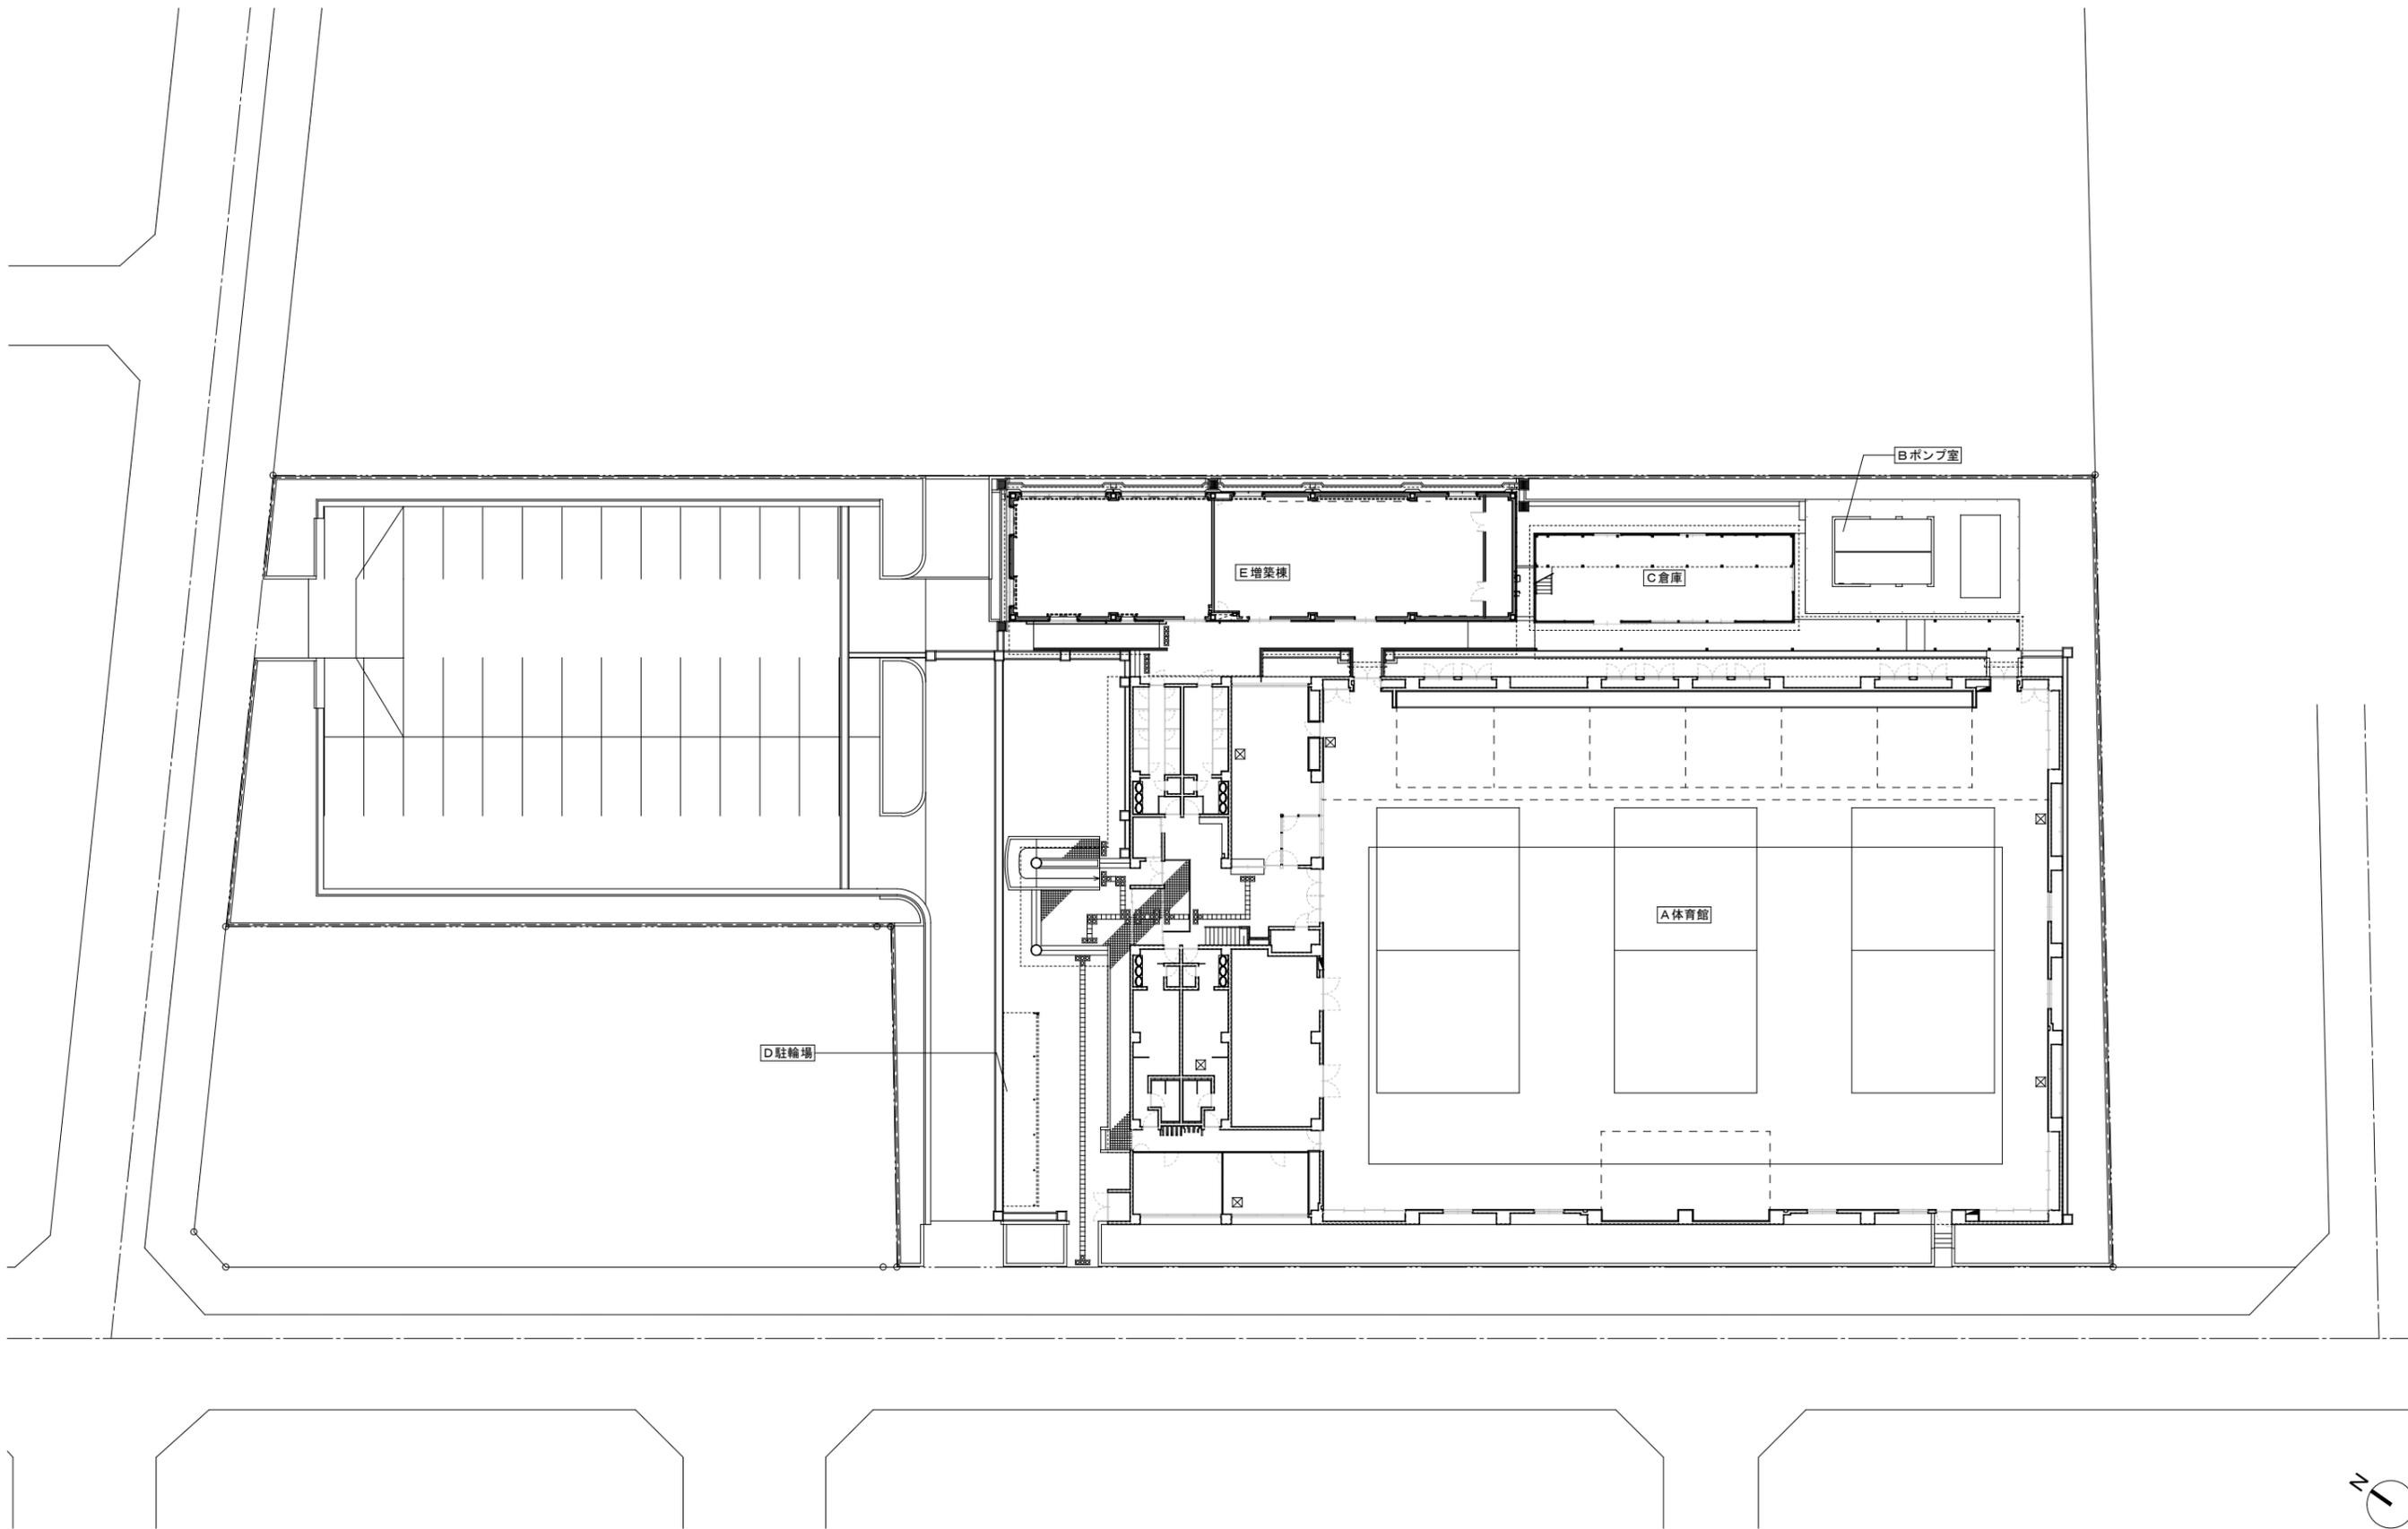



メモ等



縮尺
S=1:200
(A3版50%縮小)

工事名	八潮市立鶴ヶ曽根体育館増築工事
図面名	配置図
八潮市 企画財政部 アセットマネジメント推進課	

図番号	A
-----	---

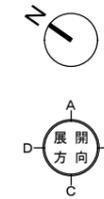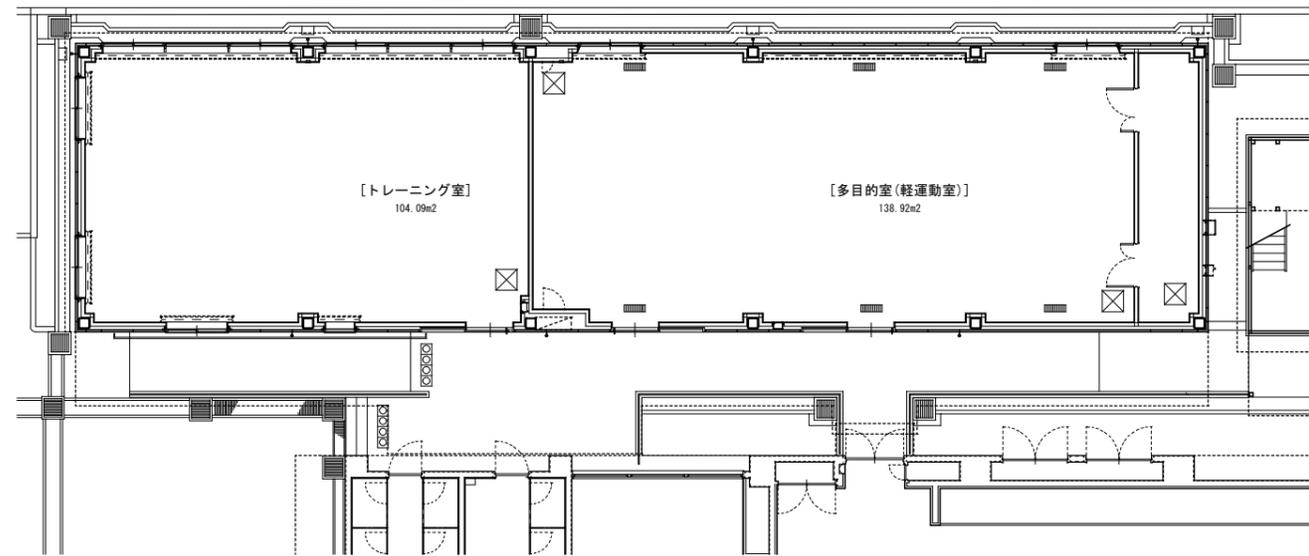

1階平面図


メモ等




縮尺
S=1:100
(A3版50%縮小)

工事名	八潮市立鶴ヶ曽根体育館増築工事
図面名	平面図(1)
八潮市 企画財政部 アセットマネジメント推進課	


図番号	A
-----	---

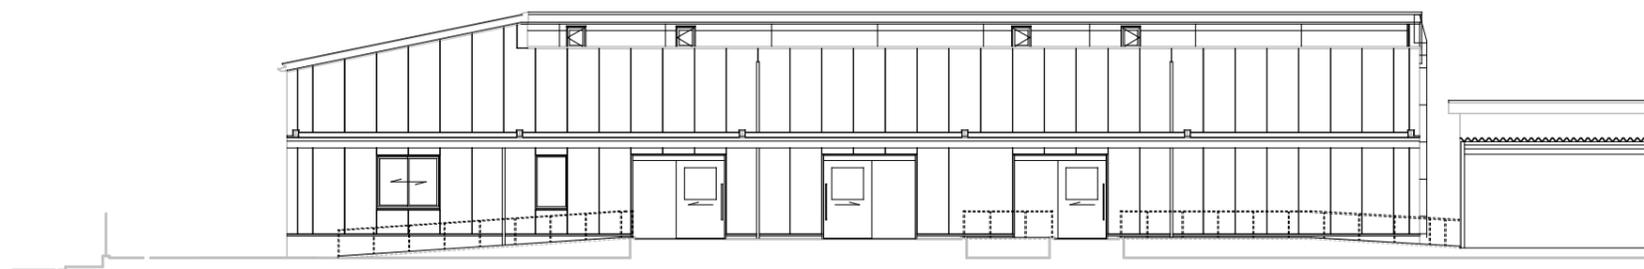


西側立面図

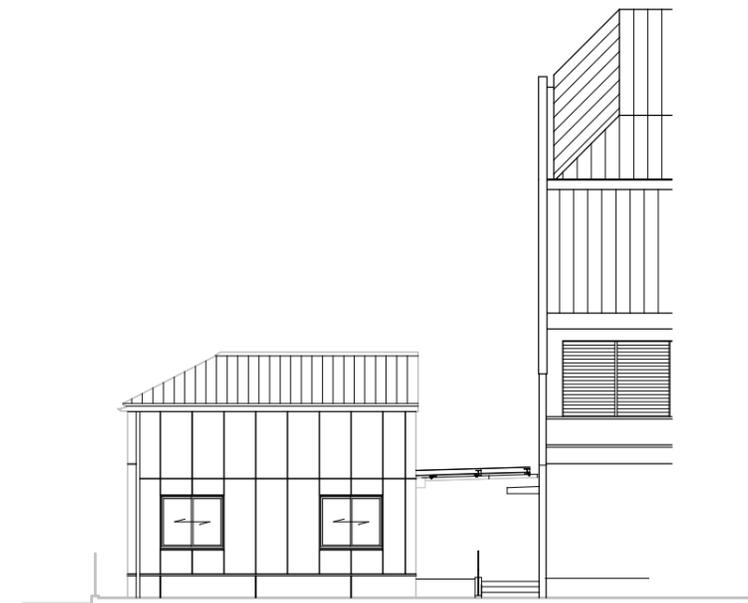

北側立面図

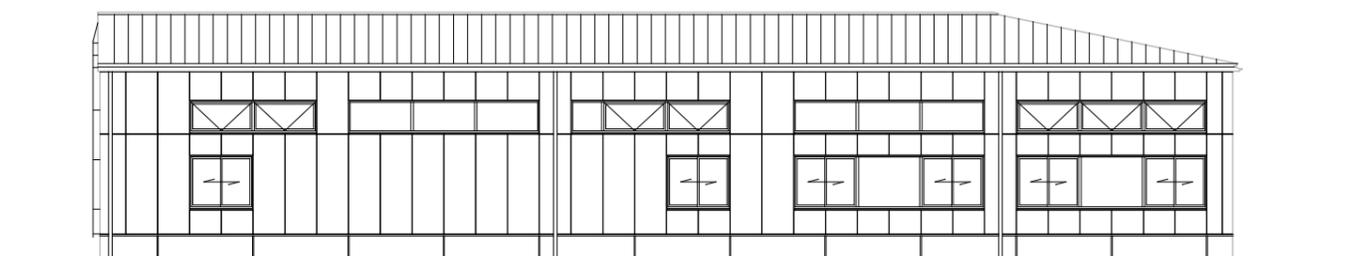


東側立面図

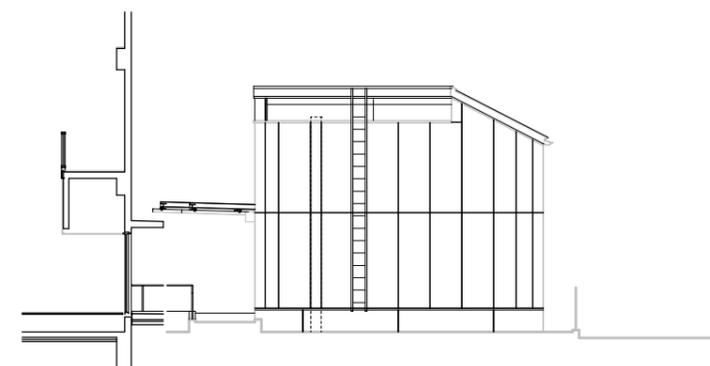

南側立面図

メモ等

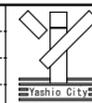

縮尺
S=1:100
(A3版50%縮小)

工事名	八潮市立鶴ヶ曽根体育館増築工事
図面名	立面図
八潮市 企画財政部 アセットマネジメント推進課	

図番号

A