

新庁舎階4・南側駐車場	Y	x	4
SP1	x	56	
PO1	x	3	
PS1	x	1	
TL1 (6.9m)	x	1	
BO1	x	21	

TW	1φ100V
WPU	3φ200V
I	2.2x2kW


凡例	記号	名称	仕様(参考)
	●	引込柱 (CP12m-19cm-350kg)	
	⊠	柱上気中負荷開閉器 (SUS) 7.2kV 300A	方向性SOG付 PT・LA内蔵
	⊠	ハンドホール 900x900x900 (重新蓋付)	H2-9 (R8K-60)
	■	埋設管 (地中線) コンクリート製	
	⊕	接地極	
	⊙	ポール灯	照明器具 PS1参照
	⊕	スポットライト	照明器具 PO1参照
	△	ポール灯	照明器具 SP1参照
	○	ダウンライト	照明器具 Y参照
	○	シロコライト	照明器具 TL1参照
	○	ブラケット	照明器具 BO1参照
	⊠	シロコライト用電源装置	
	⊠S	プルボックス サイン用	
	---	天井コゴシ配線	
	---	隠ぺい配線	
	---	露出配線	配管指定色塗装
	---	地中埋設配線	

プルボックス凡例	記号	仕様
	□	プルボックスに傍記してある数字は大きさを示す。
	D	深さ
	H	高さ
	W	幅
	WP	防湿防塵防錆メッキ

注記) 1. 傍記なき配管配線は下記とする。

---	EM-EEF2.0-3C	保護管 (PF22) (G22)
---	EM-EEF2.0-3C	(G22)
---	EM-CE3.5-3C	(FEP30)
---	EM-CE5.5-3C	(FEP30)
---	EM-CE8-3C	(FEP30)
---	EM-CE14-3C	(FEP30)
---	EM-CE22-3C	(FEP40)
---	EM-CE38-3C	(FEP40)

配線表	
① 高圧引込 (本線) 6.6KV EM-CET100 ^φ (FEP100) 立上り (G92)	② 高圧引込 (予備線) 6.6KV EM-CET100 ^φ (FEP100) 立上り (G92)
高圧予備 (本線) (FEP100)	PAS警報 (予備線) EM-CEES3.5 ^φ -2C (FEP30)
PAS警報 (本線) EM-CEES3.5 ^φ -2C (FEP30) 立上り (G92)	③ 高圧引込 (本線) 6.6KV EM-CET100 ^φ (FEP100) 立上り (G22)
④ 高圧引込 (本線) 6.6KV EM-CET100 ^φ (FEP100) 立上り (G22)	高圧予備 (予備線) (FEP100)
高圧予備 (本線) (FEP100)	PAS警報 (予備線) EM-CEES3.5 ^φ -2C (FEP30)
PAS警報 (本線) EM-CEES3.5 ^φ -2C (FEP30) 立上り (G22)	⑤ 高圧引込 (予備線) 6.6KV EM-CET100 ^φ (FEP100) 立上り (G92)
⑥ 高圧引込 (予備線) 6.6KV EM-CET100 ^φ (FEP100) 立上り (G92)	高圧予備 (予備線) (FEP100)
高圧予備 (本線) (FEP100)	PAS警報 (予備線) EM-CEES3.5 ^φ -2C (FEP30)
PAS警報 (本線) EM-CEES3.5 ^φ -2C (FEP30) 立上り (G22)	⑦ 高圧引込 (本線) 6.6KV EM-CET100 ^φ (PE92) 立上り (G92)
	高圧予備 (本線) (PE92)
	PAS警報 (本線) EM-CEES3.5 ^φ -2C (PE22)
	⑧ EL-1幹線 EM-CET60 ^φ EM-CET38 ^φ (PE92)
	EM-CE22 ^φ x2
	⑨ EP-1幹線 EM-CE22 ^φ x2 EM-CE14 ^φ x2 (FEP40)
	WPU-1 EM-CE114 ^φ E8 ^φ (FEP40)
	立上り (G42)
	⑩ WPU-1 EM-CET114 ^φ E8 ^φ (FEP70)
	南側駐車場2幹線 EM-CET38 ^φ
	EM-CE8 ^φ -3C
	EM-IE100 ^φ x6
	⑪ 南側駐車場2~ワゴン EM-CE8 ^φ -3C E5.5 ^φ (FEP65)
	南側駐車場2幹線 EM-CET38 ^φ
	EM-CE8 ^φ -3C
	⑫ 南側駐車場2~ワゴン EM-CE8 ^φ -3C E5.5 ^φ (FEP70)
	南側駐車場2幹線 EM-CET22 ^φ
	EM-CE8 ^φ -3C
	⑬ 南側駐車場1幹線 EM-CET22 ^φ (FEP50)
	EM-CE8 ^φ -3C E5.5 ^φ
	⑭ 南側駐車場1~ワゴン EM-CE8 ^φ -3C E5.5 ^φ (PE54)
	南側駐車場1幹線 EM-CET22 ^φ
	EM-CE8 ^φ -3C E5.5 ^φ
	⑮ 南側駐車場1~ワゴン EM-CE8 ^φ -3C E5.5 ^φ
	南側駐車場1幹線 EM-CET22 ^φ x2
	EM-CE8 ^φ -3C E5.5 ^φ

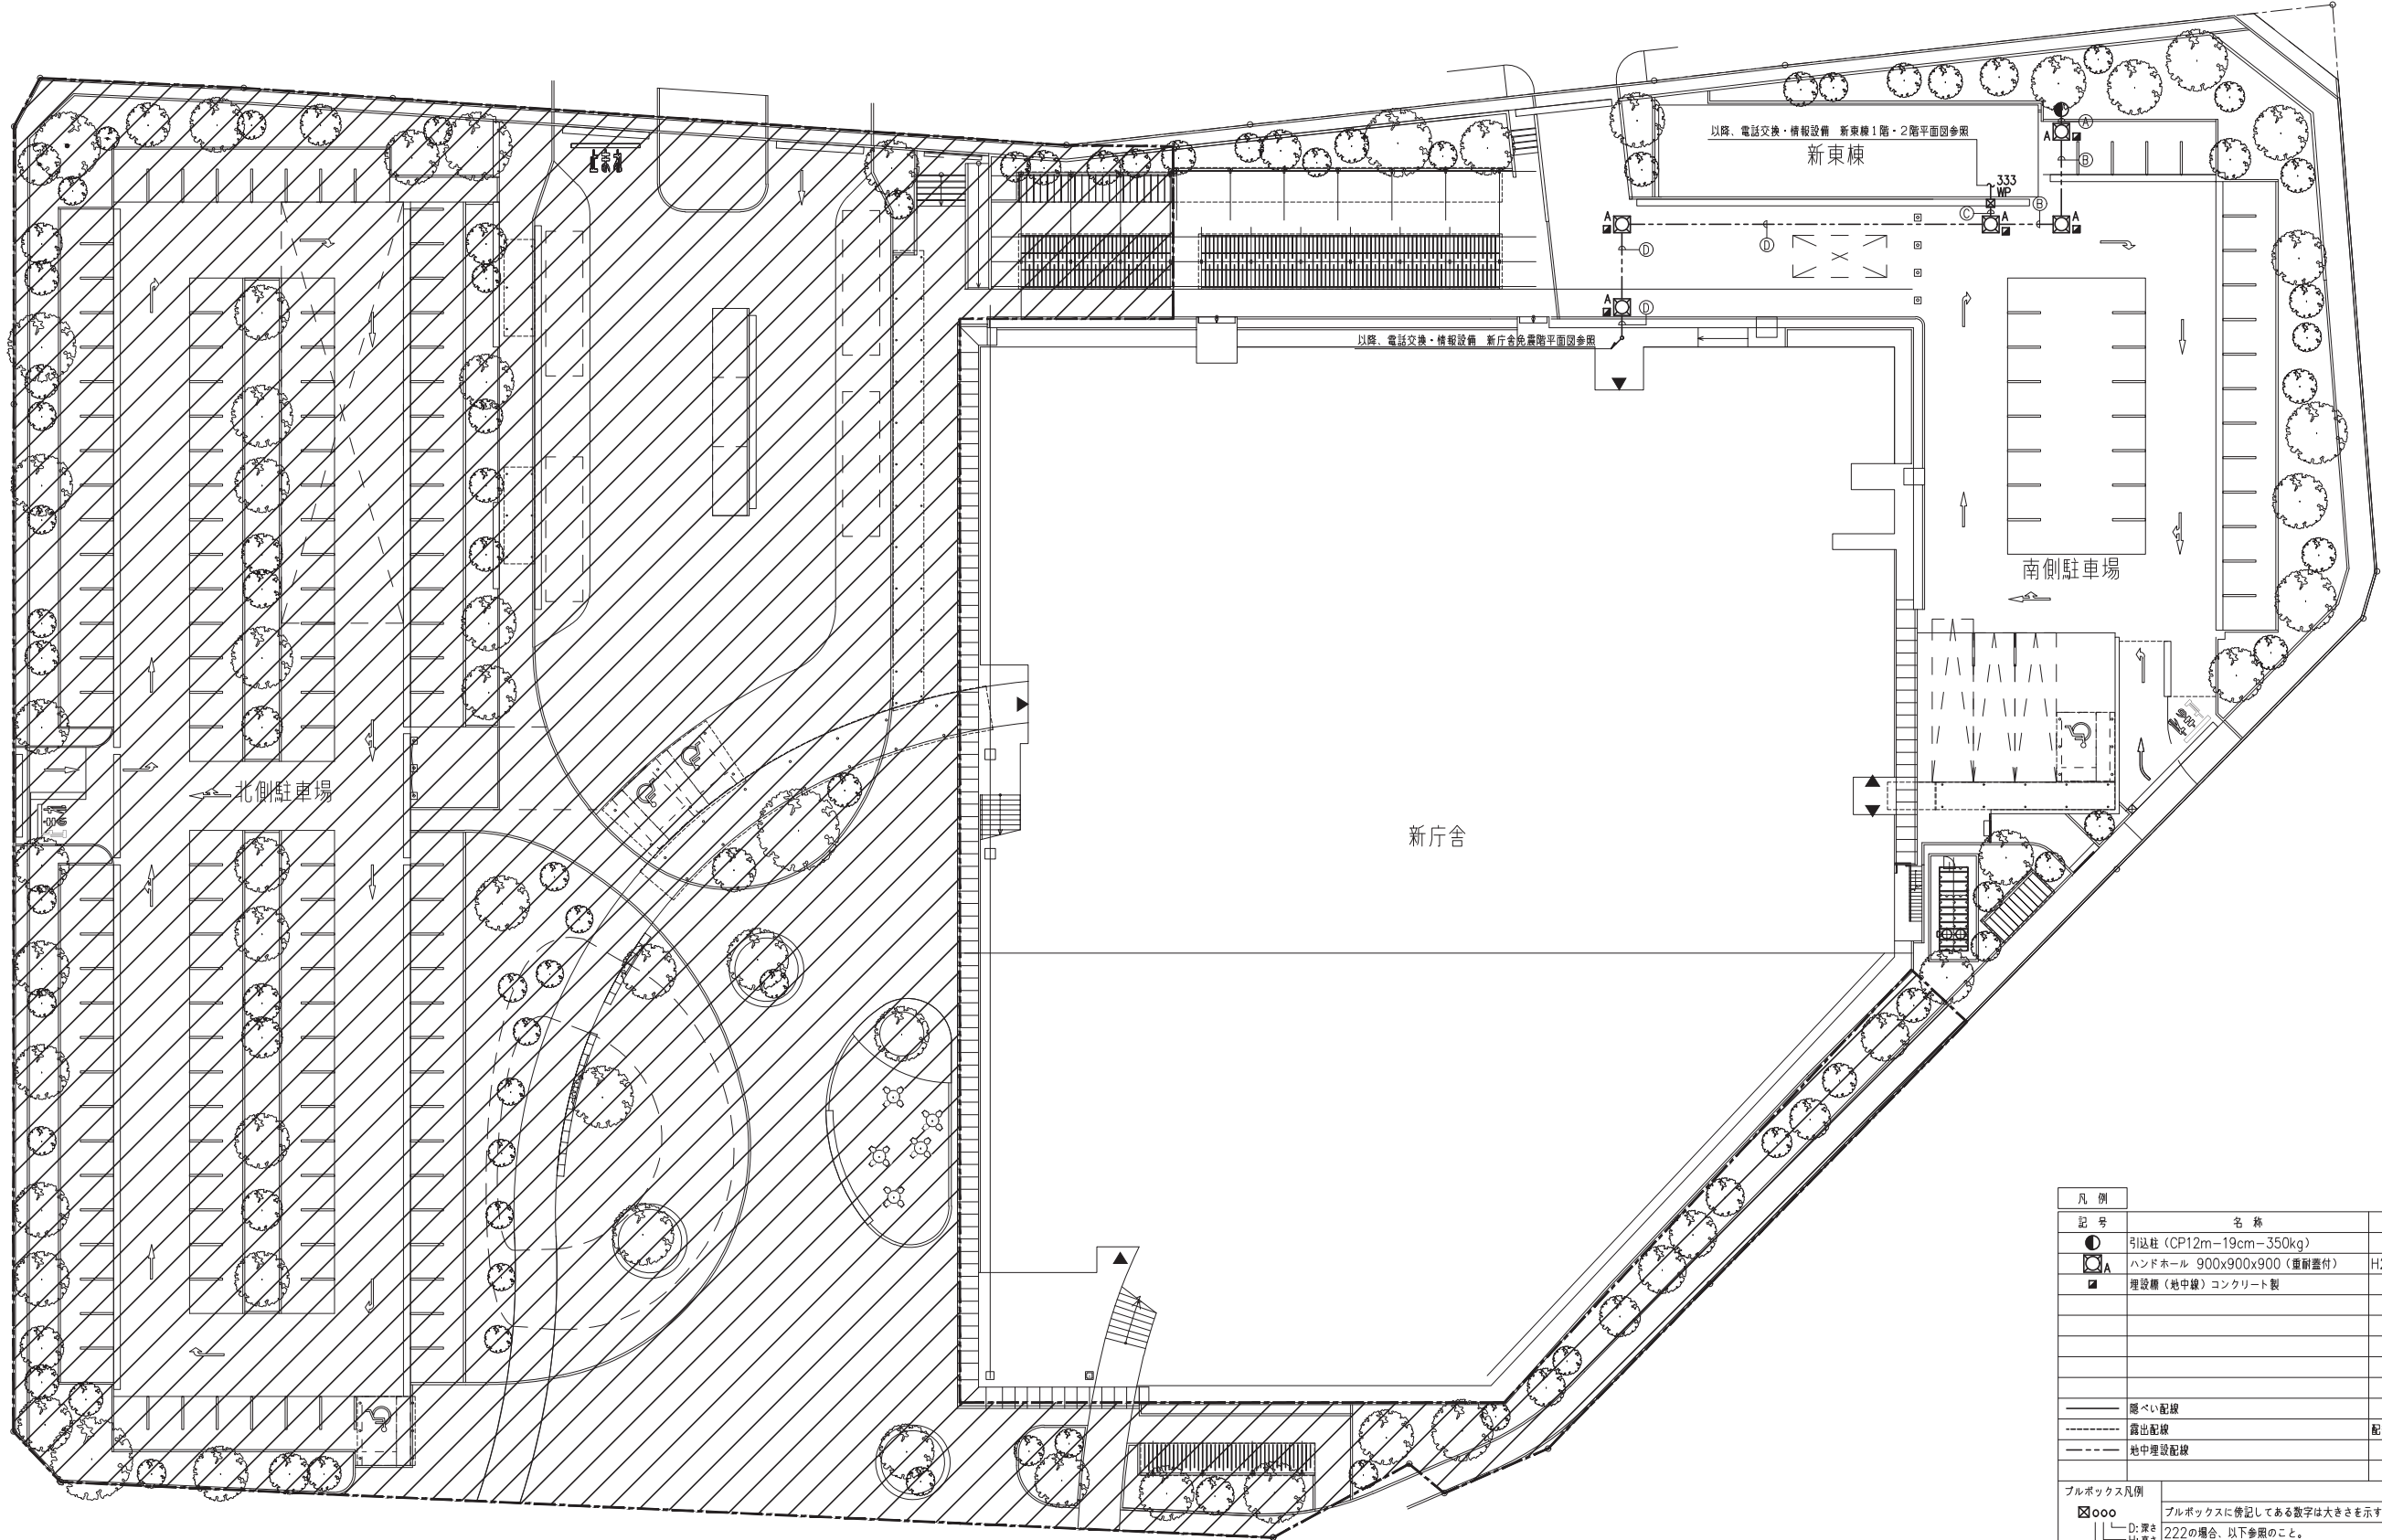

配線表	
① 電話引込	(FEP50) x2
情報引込	立上り (G54) x2
CATV引込 (予備)	(FEP50) x2
予備	立上り (G54) x2
② 電話引込	(FEP50) x2
情報引込	(FEP50) x2
CATV引込 (予備)	(FEP50)
予備	(FEP50) x2
③ ET-1 電話	(FEP30)
ET-1 情報	(FEP30)
ET-1 時計	EM-AE1.2-5P (FEP30)
ET-1 テレビ	EM-S-7C-FB (FEP30)
④ 電話引込	(FEP50) x2
情報引込	(FEP50) x2
CATV引込 (予備)	(FEP50)
予備	(FEP50) x2
ET-1 電話	(FEP30)
ET-1 情報	(FEP30)
ET-1 時計	EM-AE1.2-5P (FEP30)
ET-1 テレビ	EM-S-7C-FB (FEP30)

凡例	記号	名称	仕様(参考)
	●	引込柱 (CP12m-19cm-350kg)	
	○A	ハンドホール 900x900x900 (重耐震付)	H2-9 (R8K-60)
	■	埋設槽 (地中線) コンクリート製	
	---	隠ぺい配線	
	---	露出配線	配管指定色塗装
	---	地中埋設配線	
ブルボックス凡例			
	☒○○○	ブルボックスに併記してある数字は大きさを示す。	
		D: 深さ 222の場合、以下参照のこと。	
		W: 幅 W=200, H=200, D=200	
		WP: 新式埋設電線メッキ	

