


官民境界確定図

<官民境界証明用作製例>

所在

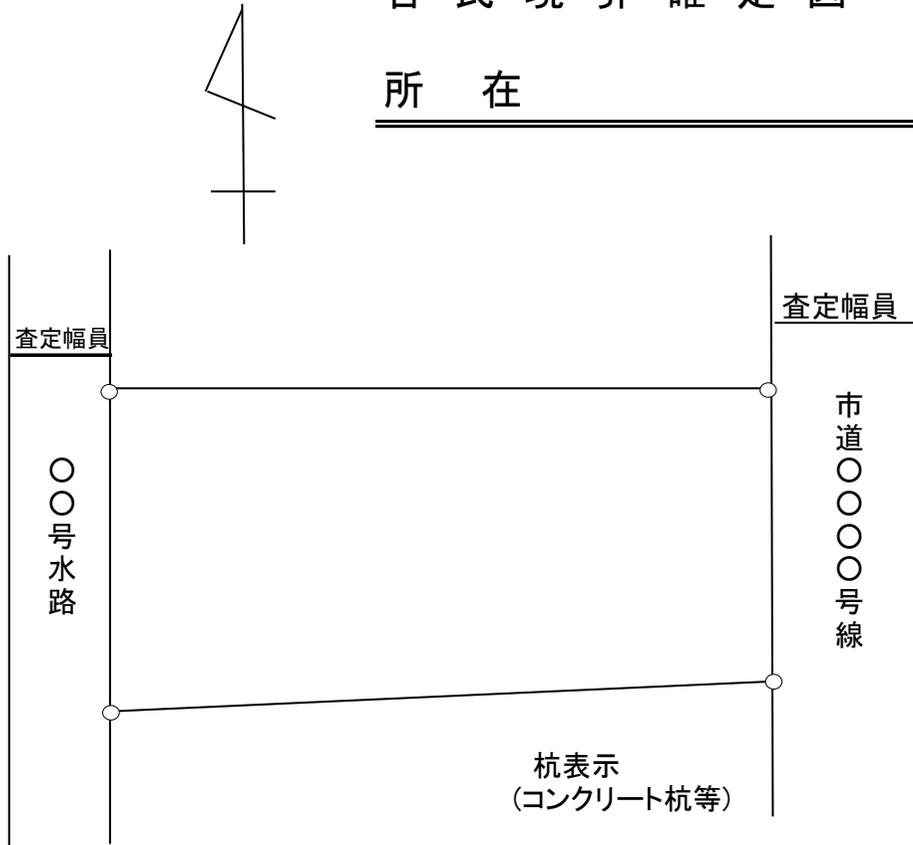

求積表

地番 NO	X _n	Y _n	Y _{n+1} -Y _{n-1}	X _n ·(Y _{n+1} -Y _{n-1})
面積				
合計面積				
地積				

座標一覧表

点番	X座標	Y座標	備考

※査定幅員を記入してください。
 ※敷地の求積をお願いします。
 ※打ち合わせが必要となる場合がありますので、
 ご質問等ある場合は建設管理課用地係まで
 お問い合わせください。

作成日	令和 年 月 日
作製者	○○○○ 職印
縮尺	/