

議案第 1 0 2 号

工事請負契約の締結について

次のとおり工事請負契約を締結することについて、議決を求める。


- 1 工 事 名 小学校体育館空調設備設置工事
- 2 契 約 の 方 法 一般競争入札
- 3 契 約 金 額 2 0 1 , 3 0 0 , 0 0 0 円
- 4 契約の相手方 大広・新特定建設工事共同企業体
代表構成員
埼玉県三郷市早稲田四丁目 7 番地 9
株式会社新電気
代表取締役 西藤 輝
構成員
埼玉県八潮市中央二丁目 1 番地 1 7
株式会社大広電気
代表取締役 熊田 秀明

令和 6 年 1 2 月 2 日提出



八潮市長 大 山 忍

提 案 理 由

小学校体育館空調設備設置工事の請負契約を締結したいので、議会の議決に付すべき契約及び財産の取得又は処分に関する条例第 2 条の規定により、この案を提出するものである。


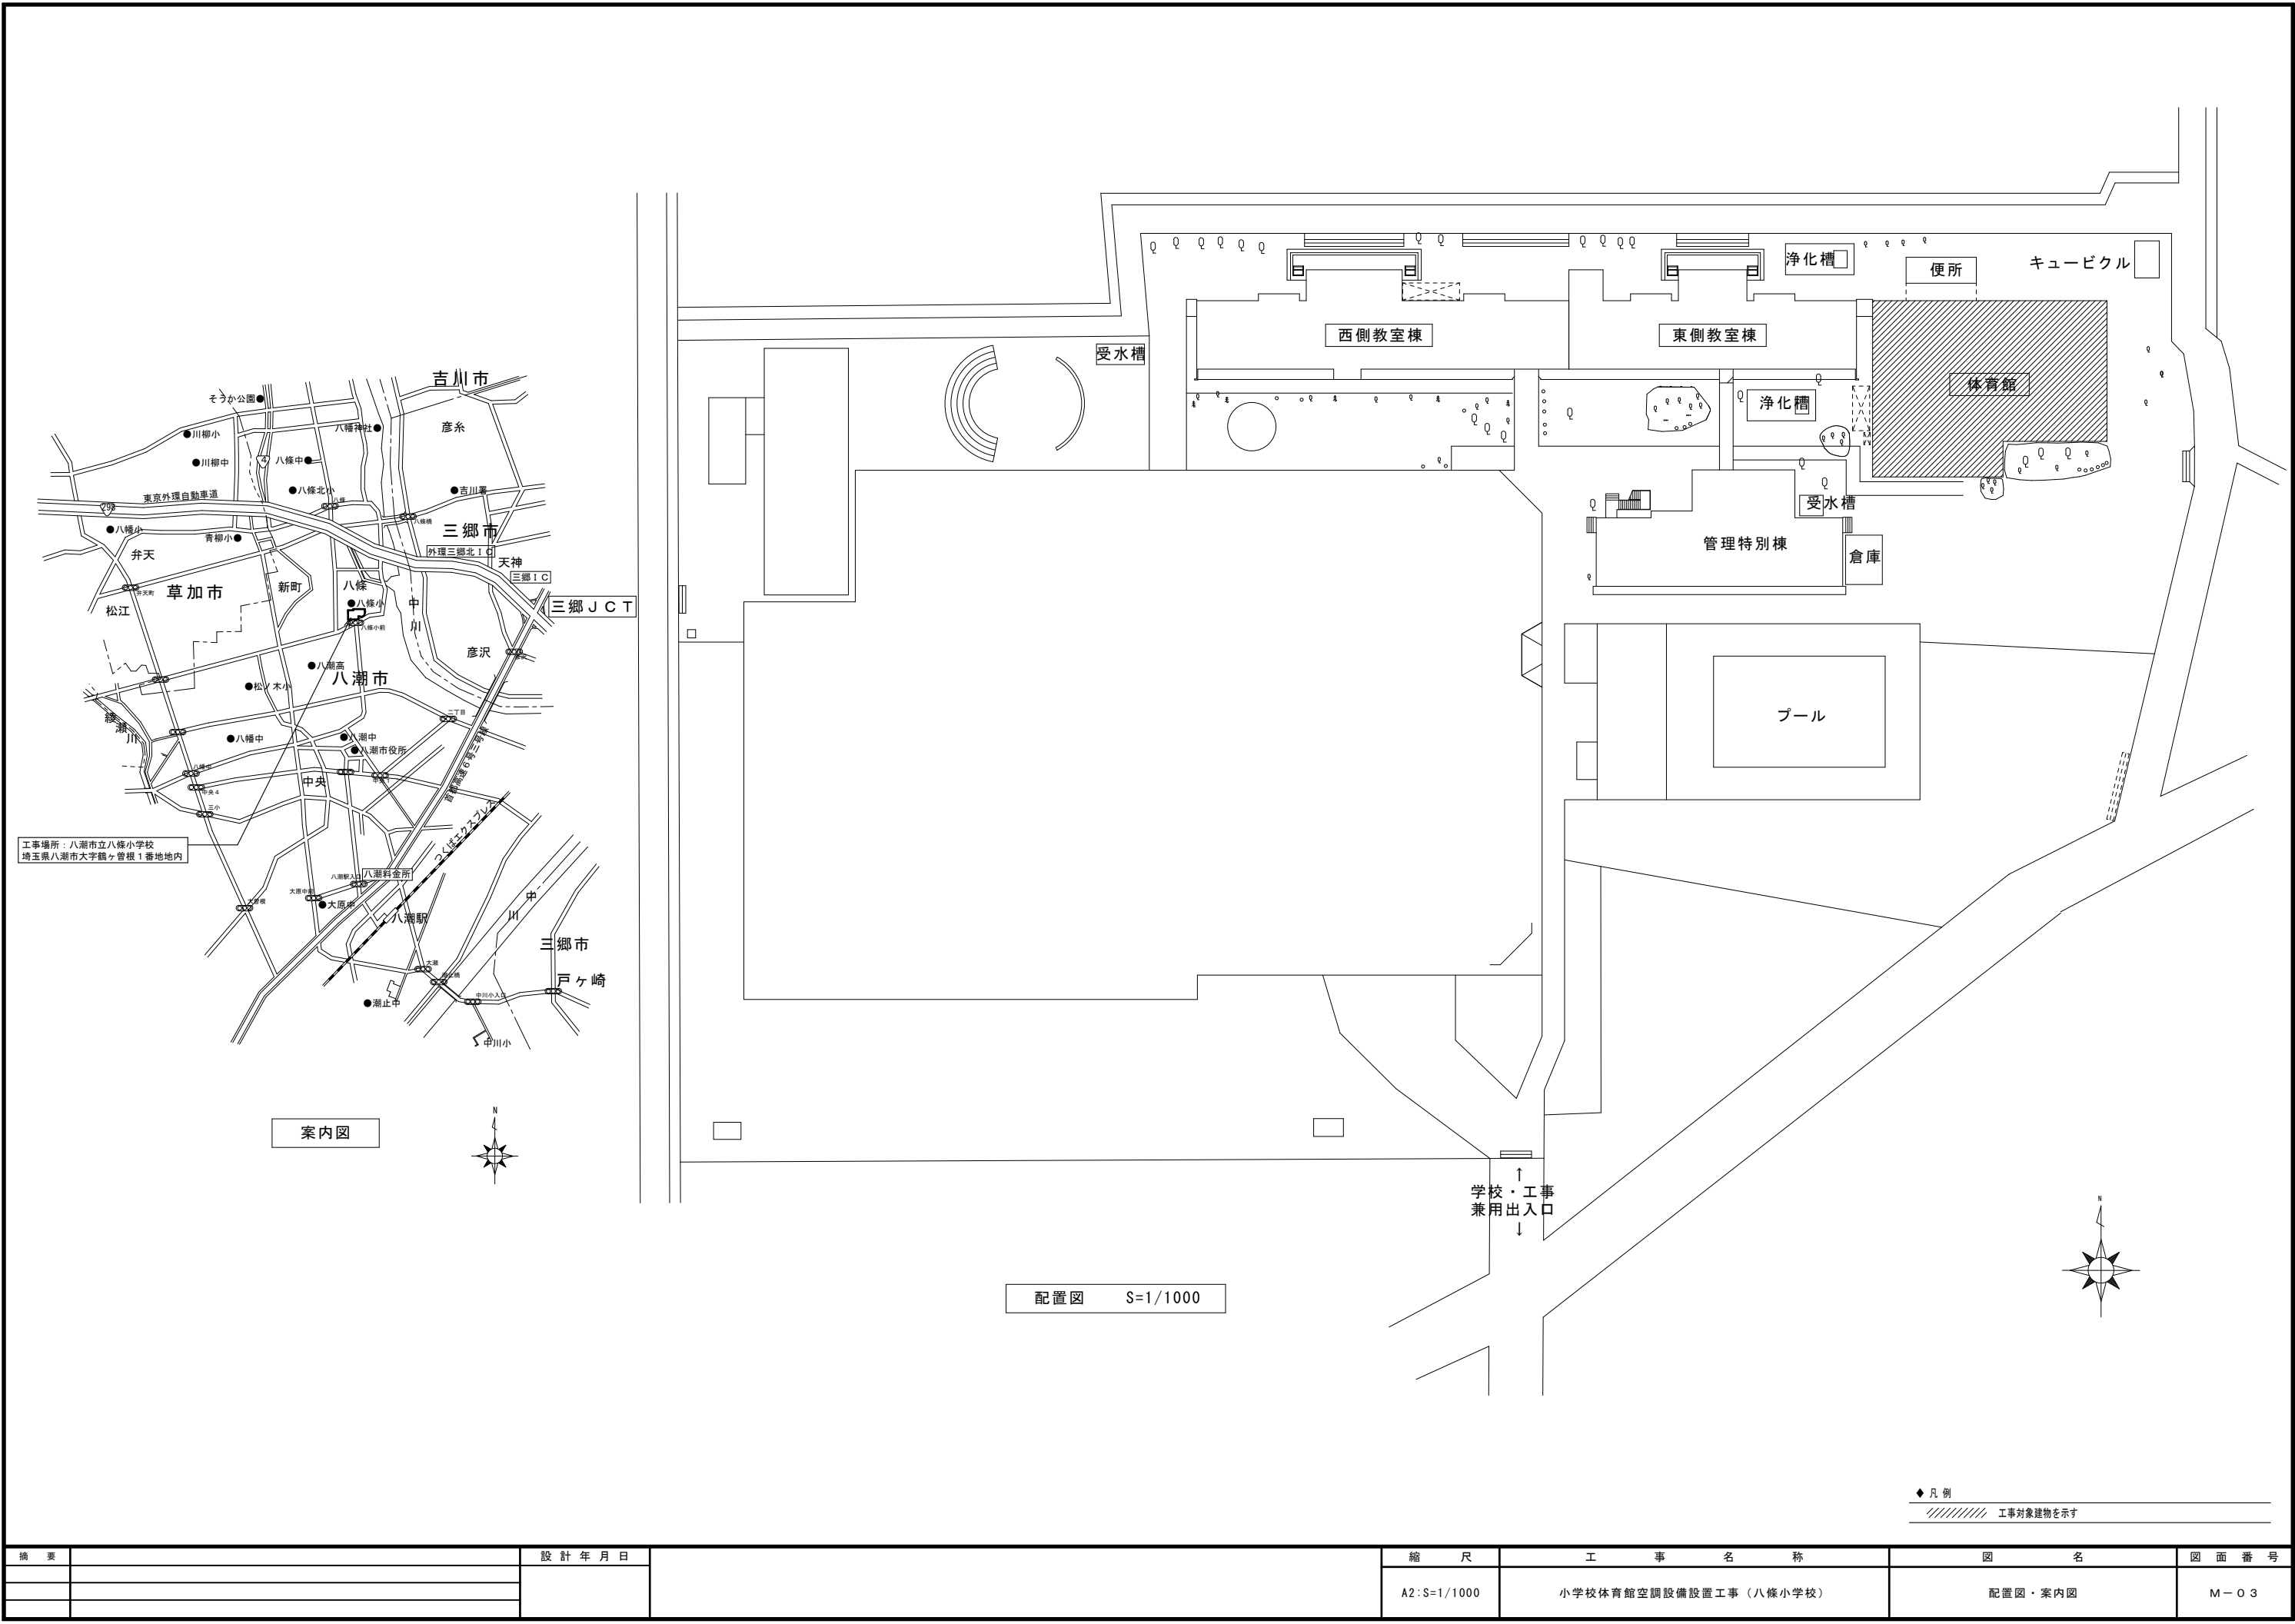


描 要	設 計 年 月 日			縮 尺	工 事 名 称	図 名	図 面 番 号
				A2:S=1/1000	小学校体育館空調設備設置工事（八條小学校）	配置図・案内図	M-03

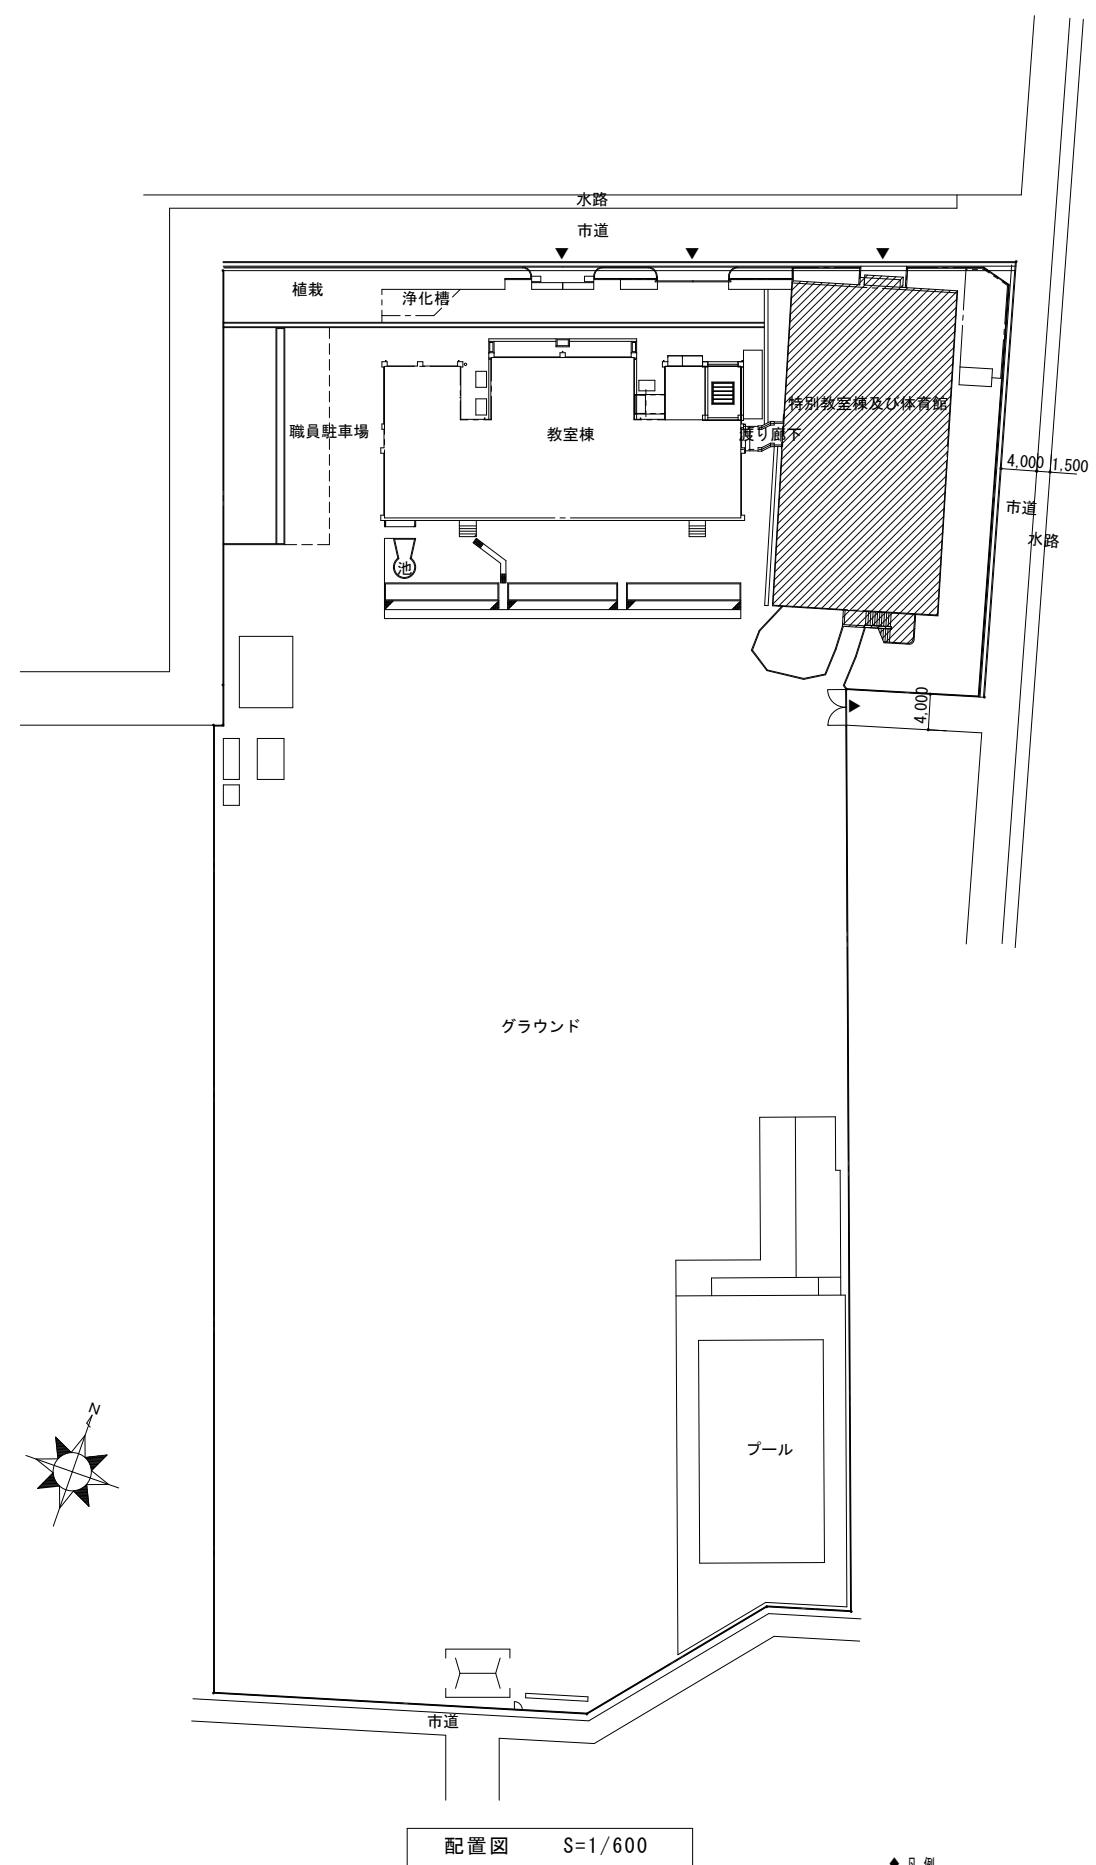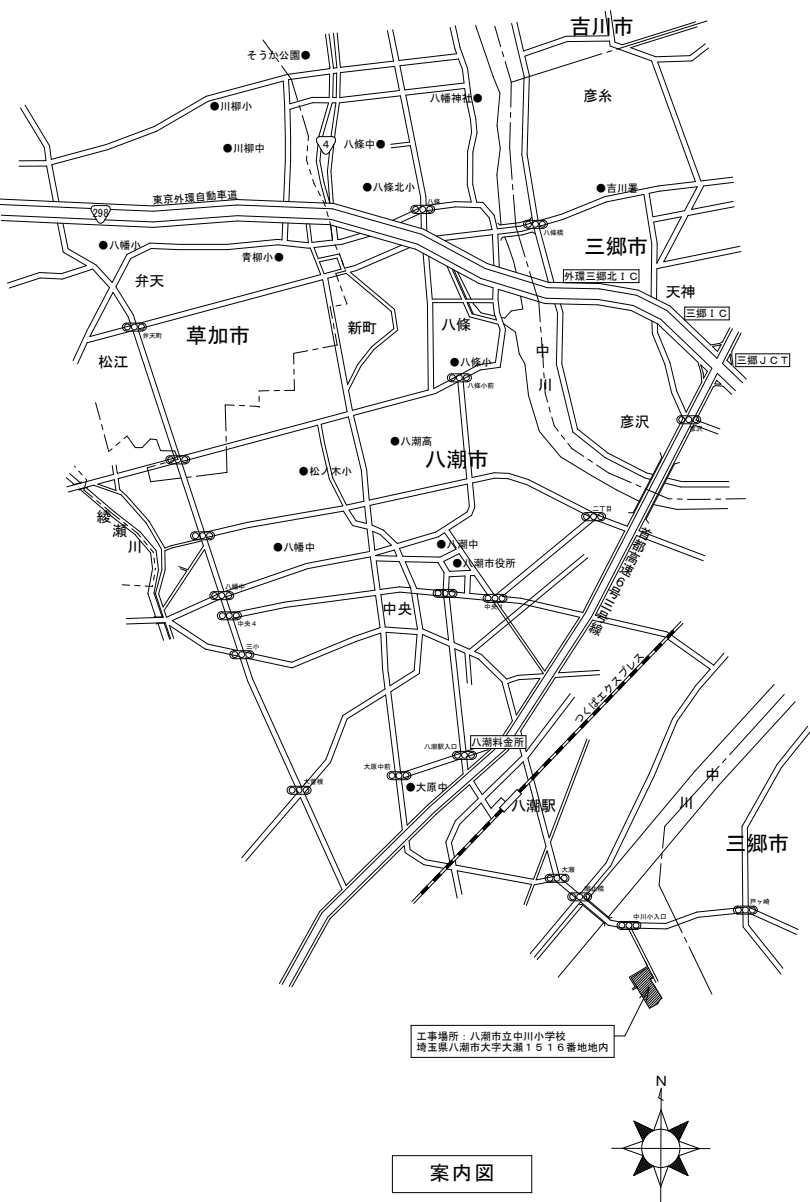




◆ 凡例
////// 工事対象建物を示す

描 要	設 計 年 月 日	縮 尺	工 事 名 称	図 名	図 面 番 号
		A2: S=1/600	小学校体育館空調設備設置工事（中川小学校）	配置図・案内図	M-03

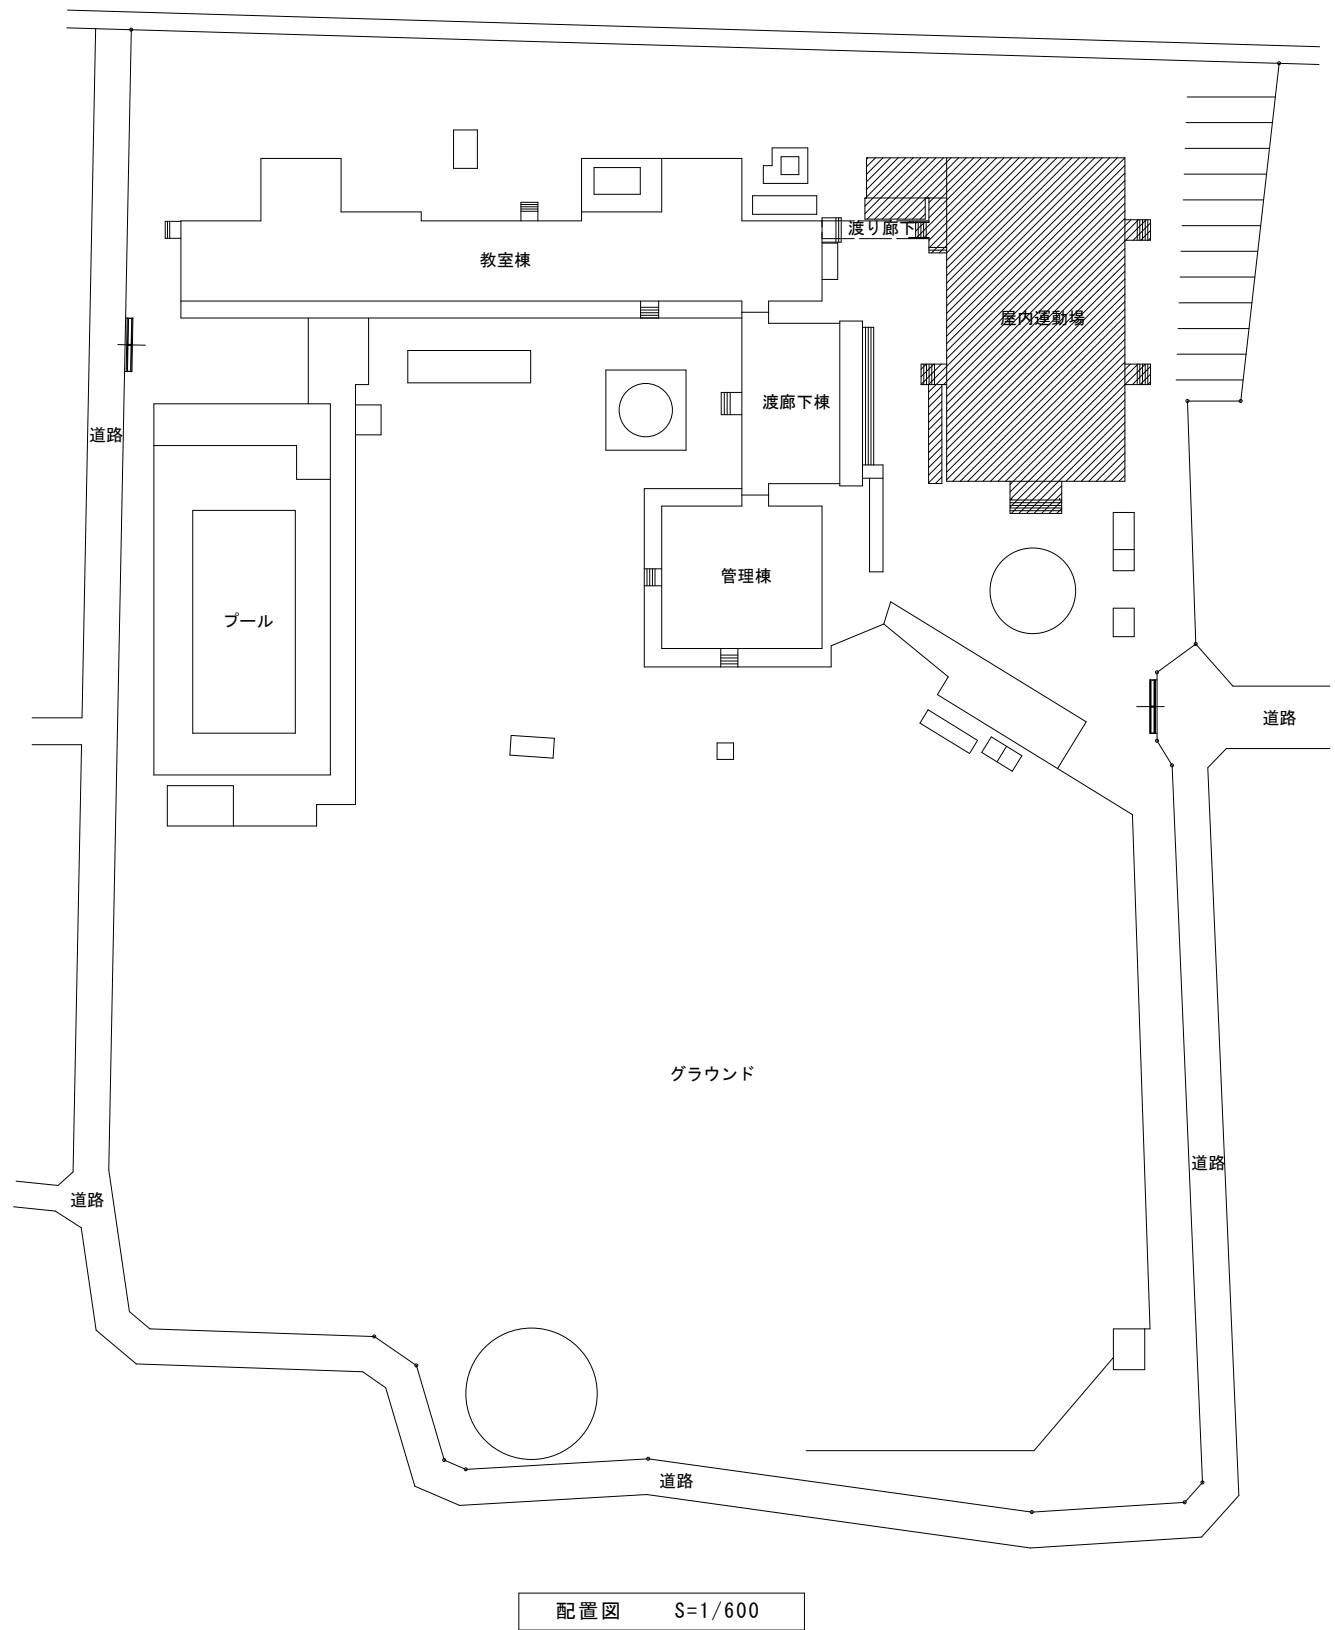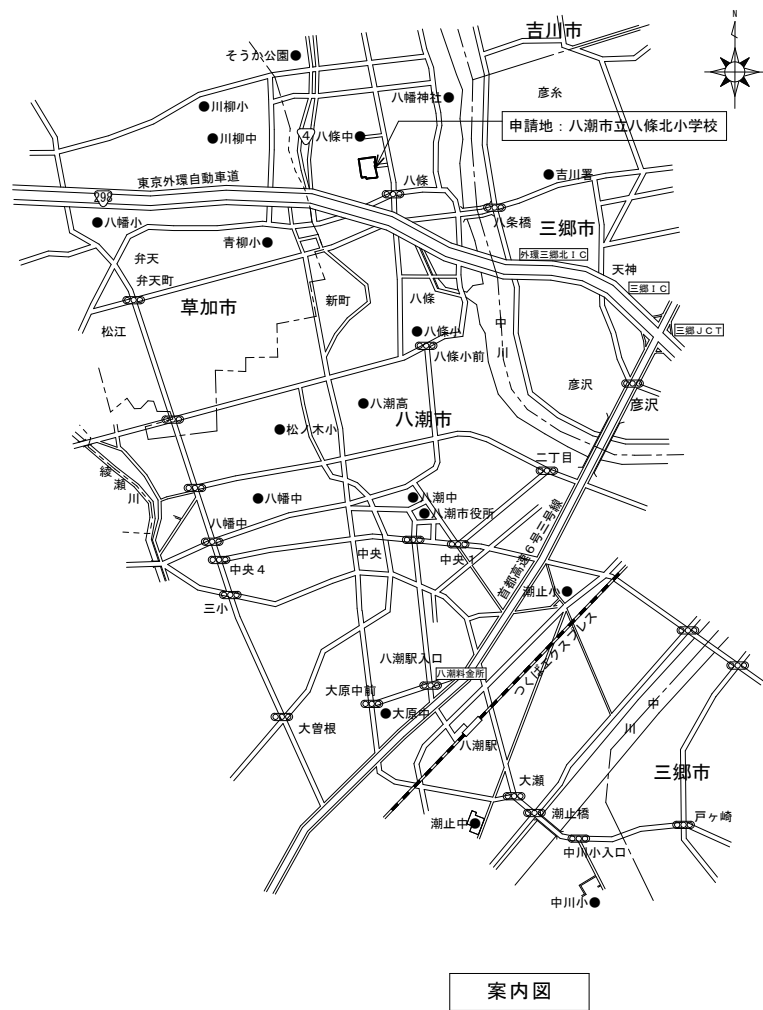

◆ 凡例
//// 工事対象建物を示す

描 要	設 計 年 月 日	縮 尺	工 事 名 称	図 名	図 面 番 号
		A2:S=1/600	小学校体育館空調設備設置工事（八条北小学校）	配置図・案内図	M-03

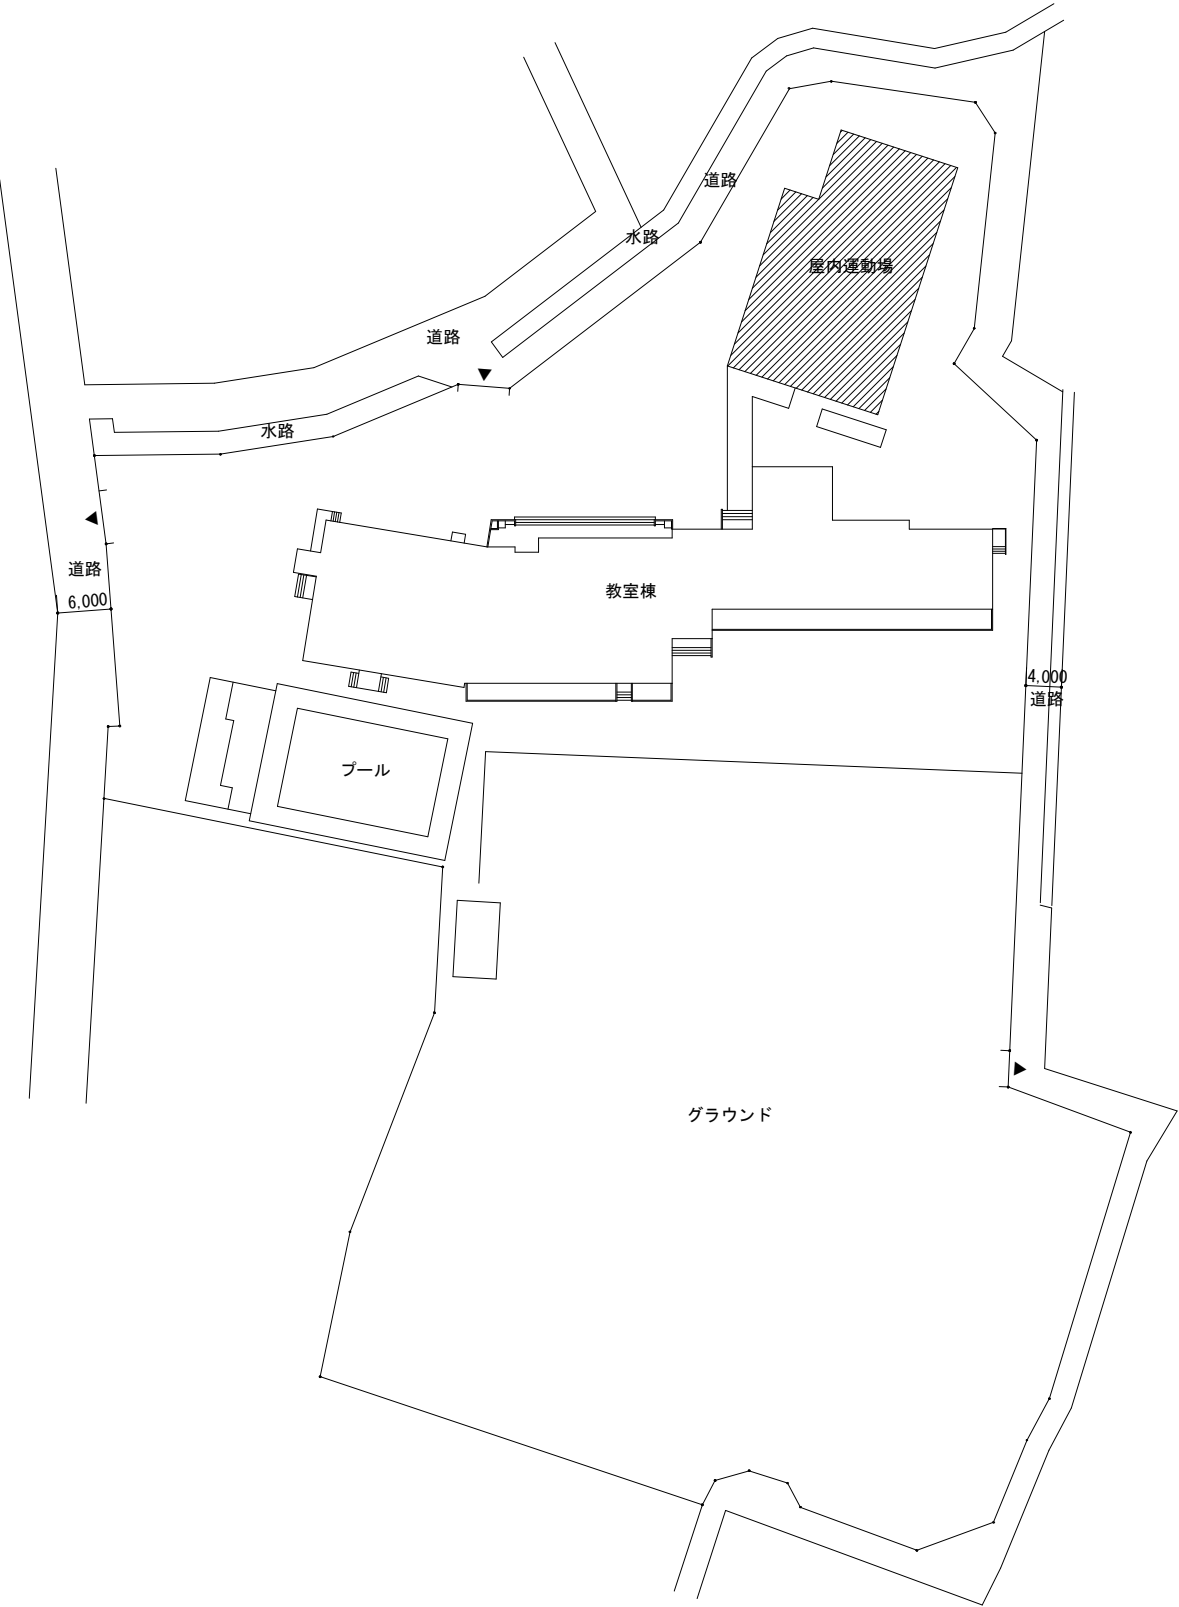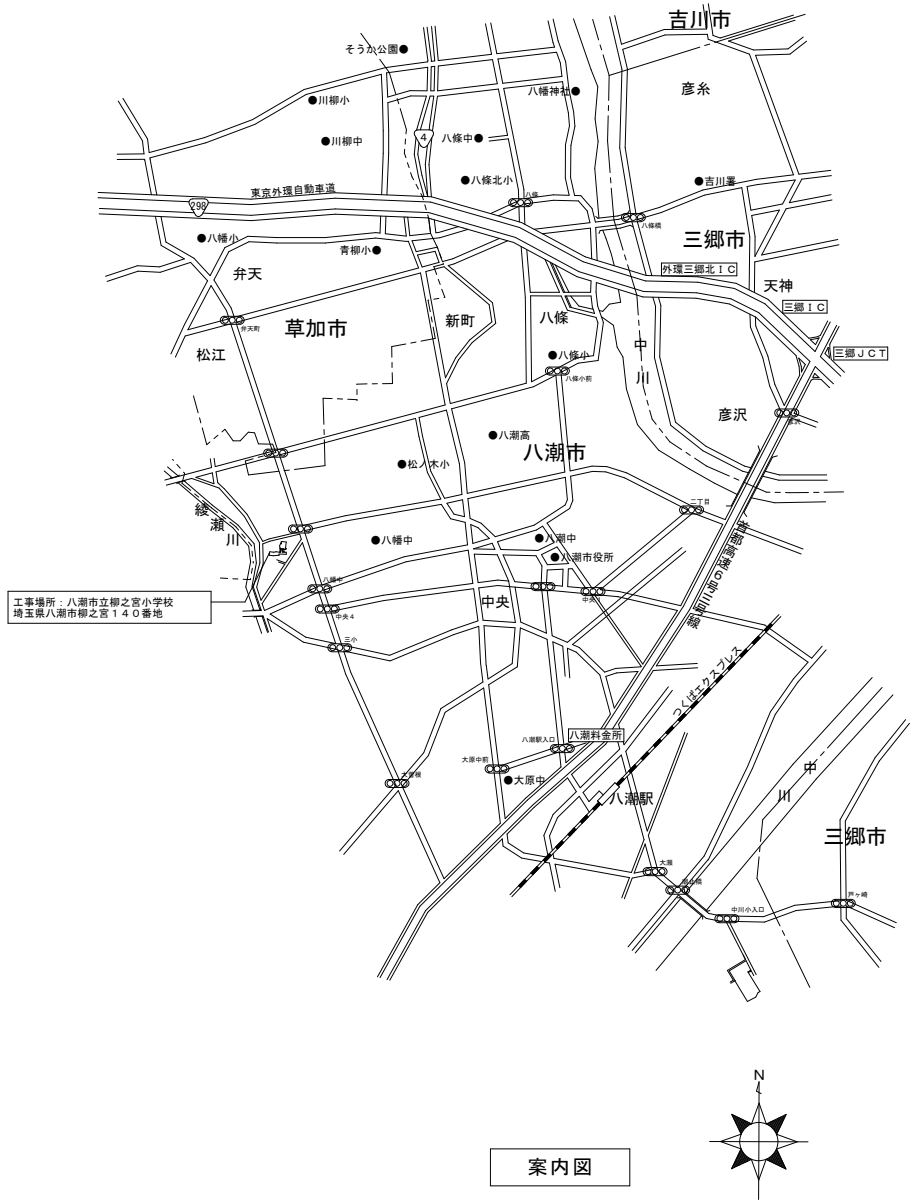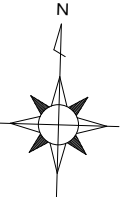

配置図 S=1/600

◆ 凡例
//// 工事対象建物を示す

描 要	設 計 年 月 日	縮 尺	工 事 名 称	図 名	図 面 番 号
		A2: S=1/600	小学校体育館空調設備設置工事（柳之宮小学校）	配置図・案内図	M-03