

議案第77号

工事請負契約の締結について

次のとおり工事請負契約を締結することについて、議決を求める。

- 1 工 事 名 八潮市立鶴ヶ曽根体育館増築工事
- 2 契約の方法 一般競争入札
- 3 契約金額 223,300,000円
- 4 契約の相手方 埼玉県戸田市美女木一丁目12番地5
ニッケン建設株式会社
代表取締役 蓮 見 利 之

令和6年9月2日提出



八潮市長 大 山 忍

提 案 理 由

八潮市立鶴ヶ曽根体育館増築工事の請負契約を締結したいので、議会の議決に付すべき契約及び財産の取得又は処分に関する条例第2条の規定により、この案を提出するものである。

[illegible]

凡例	
	建設建物
	農林建物
	▲家
	▲人
	△
	建設物の主要出入口
	交通経路
	1階延床ライン
-----	2階延床ライン
-----	外壁面の中心線

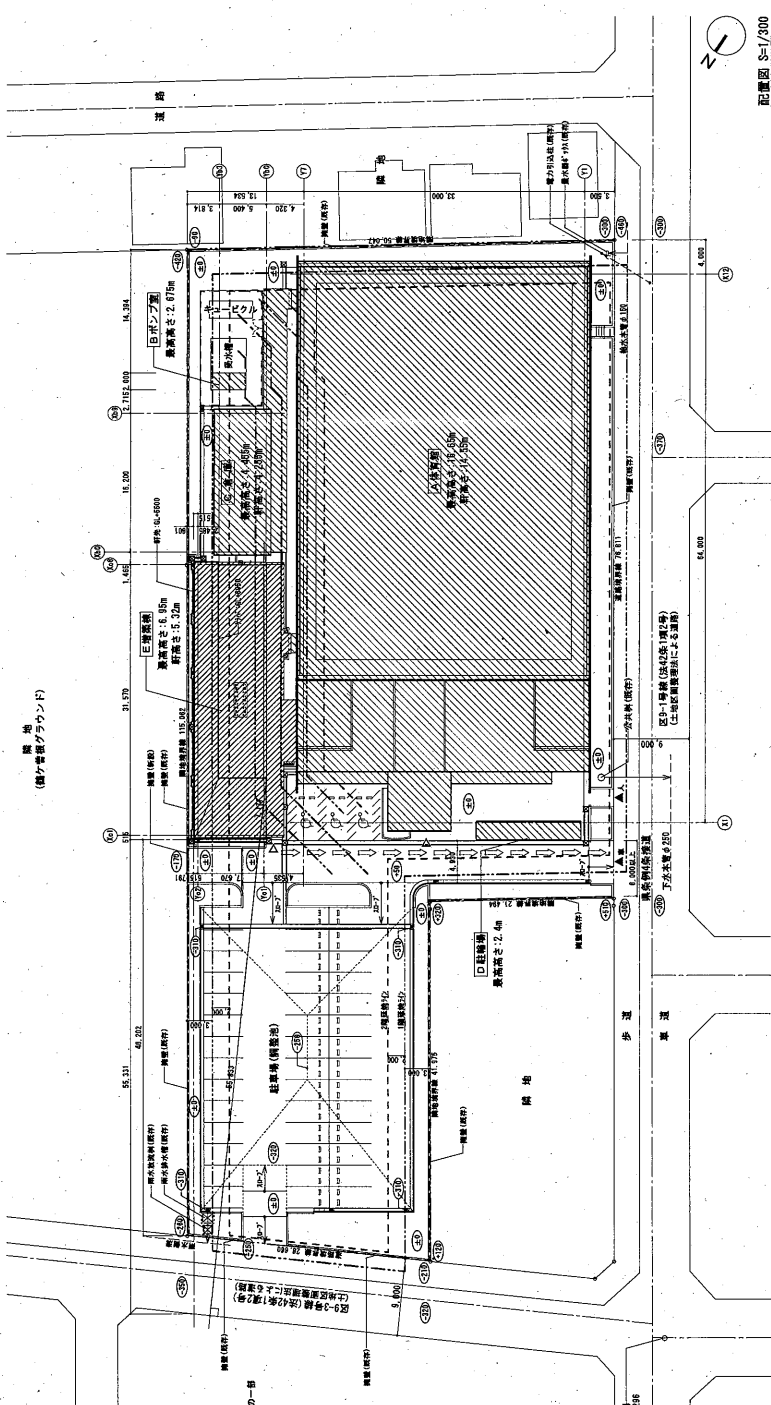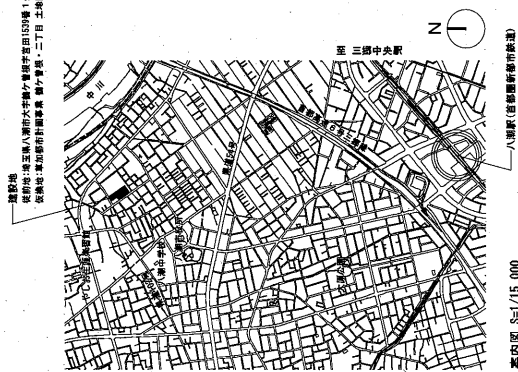

メ 七 等		縮 尺	工 事 名	図 番 号
		S=1:300	八 湖 市 立 鶴 ヶ 宮 体 育 館 増 築 工 事	A07
		(A3用504幅小)	図 面 名	
			案 内 図 ・ 配 置 図	八 湖 市 企 画 財 政 部 ア セ ッ ト マ ネ ジ ム ン ト 推 進 課