

議案第 1 2 0 号

工事請負契約の変更契約の締結について

次のとおり工事請負契約の変更契約を締結することについて、議決を求める。


- 1 工 事 名 旧小作田教職員住宅解体工事
- 2 契 約 の 方 法 一般競争入札
- 3 契 約 金 額 変更前 1 7 3 , 7 2 5 , 2 0 0 円
変更後 2 2 2 , 5 4 1 , 0 0 0 円
- 4 契約の相手方 三ツ和・織田特定建設工事共同企業体
代表構成員
埼玉県春日部市中央六丁目 3 番地 1 1
三ツ和総合建設業協同組合 埼玉東部営業所
所長 小 林 功 人
構成員
埼玉県八潮市中央一丁目 3 番地 1 3
株式会社織田興業
代表取締役 織 田 隆 志

令和 7 年 1 2 月 1 日提出

八潮市長 大 山 忍

提 案 理 由

令和 6 年第 2 回定例会において議決を得た工事請負契約の変更契約を締結したいので、議会の議決に付すべき契約及び財産の取得又は処分に関する条例第 2 条の規定により、この案を提出するものである。

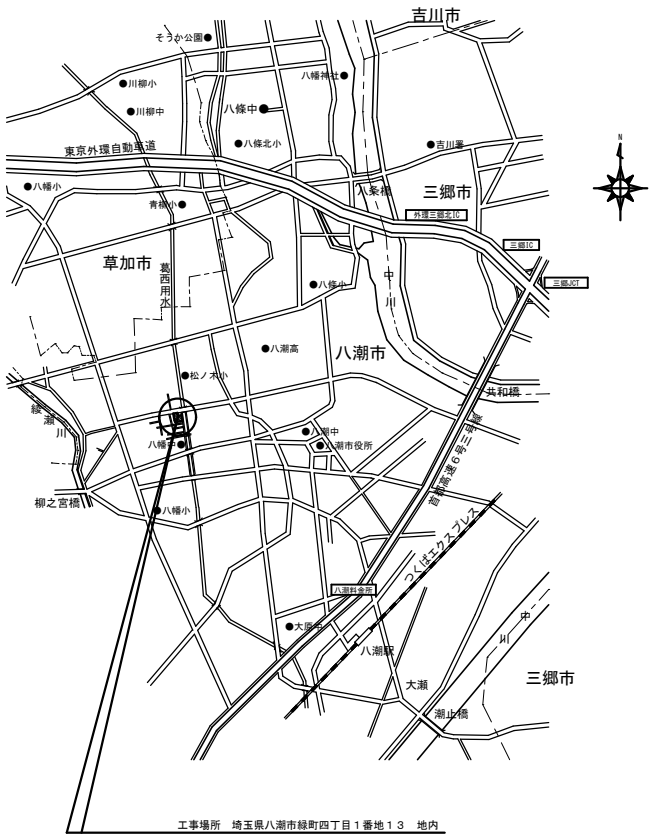


工事場所 埼玉県八潮市緑町四丁目1番地13 地内

案 内 図

工 事 概 要			
工事場所	埼玉県八潮市緑町四丁目1番地13 地内		
建物名称	旧小作田教職員住宅		
工事項目	解体工事一式	建築工事	外構工事
〃	電気設備工事		
〃	機械設備工事		
工事対象建物			
工事建物①	小作田教職員住宅A棟 共同住宅（14戸） 鉄骨造2階建 延床面積 785.11㎡ 最高の高さ 6.550m		
工事建物②	小作田教職員住宅B棟 共同住宅（16戸） 鉄骨造2階建 延床面積 895.46㎡ 最高の高さ 6.550m		
工事建物③	小作田教職員住宅C棟 共同住宅（16戸） 鉄骨造2階建 延床面積 889.93㎡ 最高の高さ 6.550m		
工事建物④	自転車置場 鉄骨造平屋建 延床面積 22.50㎡ 最高の高さ 2.200m		
工事建物⑤	自転車置場 鉄骨造平屋建 延床面積 22.50㎡ 最高の高さ 2.200m		
工事建物⑥	プロパン庫 コンクリートブロック造平屋建 延床面積 6.90㎡ 最高の高さ 2.480m		

凡 例	
	工事対象建物を示す
	アスファルト舗装部分を示す
	コンクリート舗装部分を示す
	砂利敷き舗装部分を示す

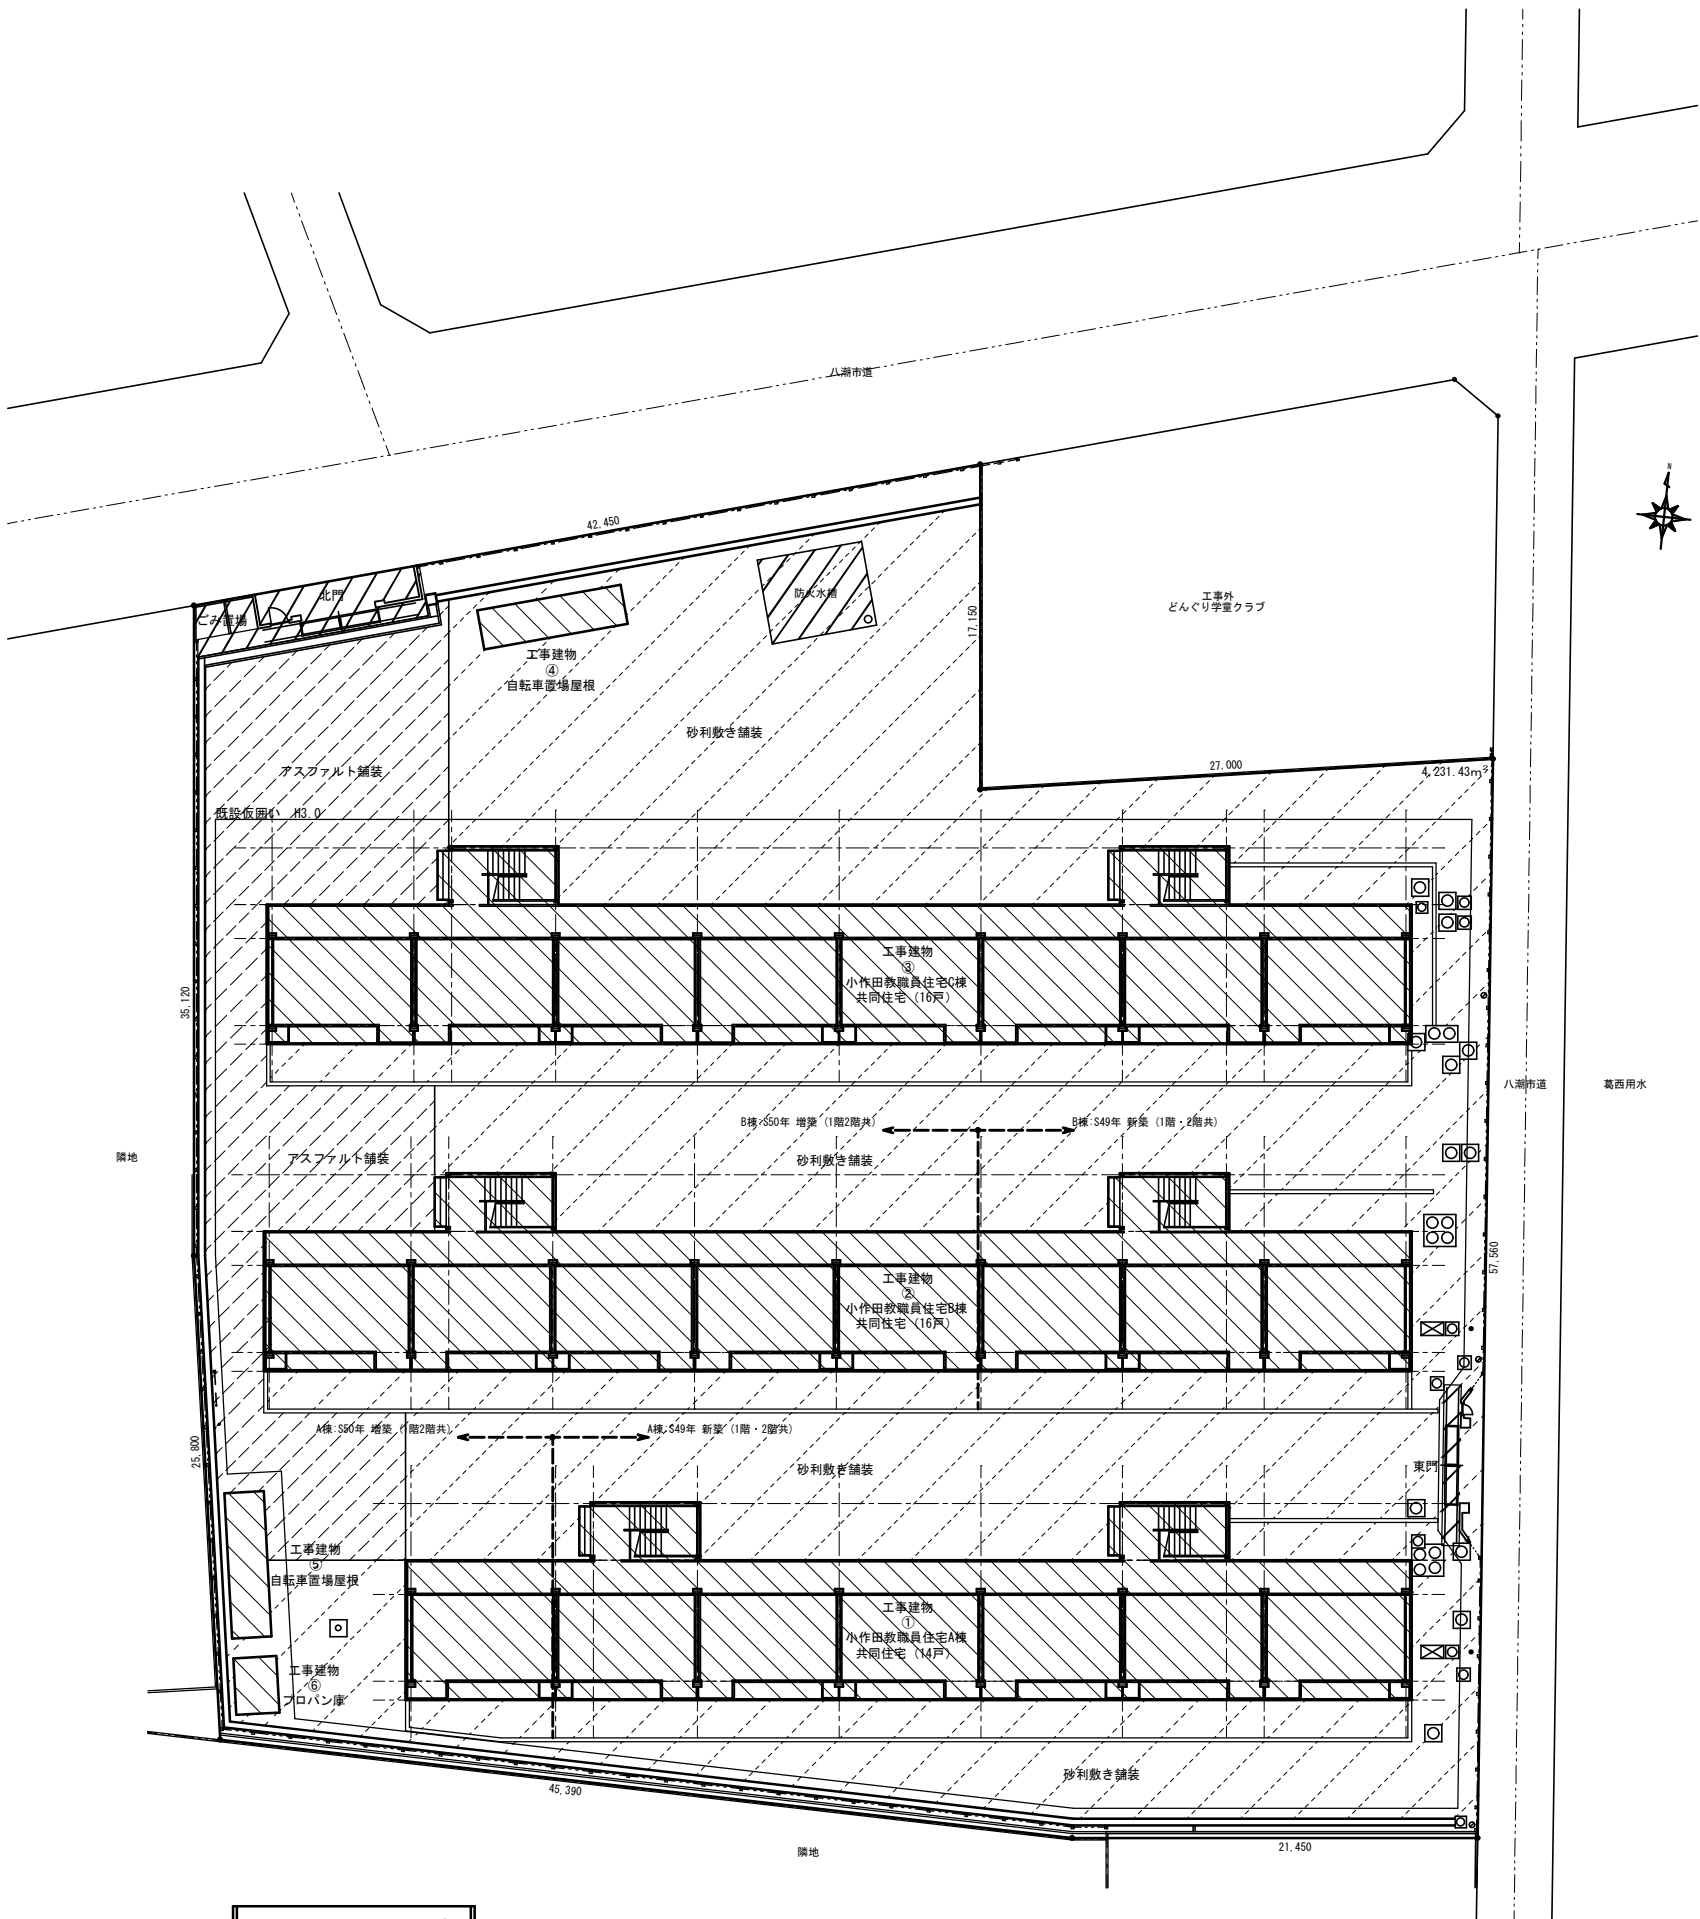

配置図 S=1/200

メモ等		副部長	主 幹	副主幹	合 議	日 付	縮 尺	工 事 名	旧小作田教職員住宅解体工事	図番号
							A1 1/200	図 面 名	案内図・配置図・工事概要（現況図）	KA-5
							A3 1/400	八潮市 企画財政部 アセットマネジメント推進課 		