

議案第 9 2 号

工事請負契約の締結について

次のとおり工事請負契約を締結することについて、議決を求める。

- 1 工 事 名 古新田保育所再整備工事（電気設備工事）
- 2 契 約 の 方 法 一般競争入札
- 3 契 約 金 額 2 0 2 , 4 0 0 , 0 0 0 円
- 4 契約の相手方 埼玉県八潮市中央二丁目 1 番地 1 7
株式会社大広電気 本店
代表取締役 熊 田 秀 明

令和 7 年 1 2 月 1 日提出

八潮市長 大 山 忍

提 案 理 由

古新田保育所再整備工事（電気設備工事）の請負契約を締結したいので、議会の議決に付すべき契約及び財産の取得又は処分に関する条例第 2 条の規定により、この案を提出するものである。

■建物概要

所在地：
(従前地) 八潮市大字古新田字出津9番2、5、10番1、
11番1、12番1、13番、14番、15番1
八潮市大字古新田字西通19番5番1、253番
(保留地底地代表地番) 八潮市大字古新田字出津12番1
大瀬古新田土地区画整理事業
仮換地 76-2街区10、11、12、14画地
保留地 76-2街区13、15画地

敷地面積：3,574.00㎡

建物概要

計画建物① 保育所

用途：保育所、児童厚生施設、自転車置場
構造・階数：鉄骨造 2階建て
建築面積・延べ面積：912.63㎡・1,304.72㎡
最高高さ・最高軒高：9.975m・9.575m

計画建物② 自転車置場

用途：自転車置場
構造・階数：アルミ造 平屋建て
建築面積・延べ面積：18.20㎡・18.20㎡
最高高さ・最高軒高：2.423m・1.900m

計画建物③ 物置①

用途：物置
構造・階数：鉄骨造 平屋建て
建築面積・延べ面積：10.53㎡・10.53㎡
最高高さ・最高軒高：2.220m・2.220m


計画建物④ 物置②

用途：物置
構造・階数：鉄骨造 平屋建て
建築面積・延べ面積：10.53㎡・10.53㎡
最高高さ・最高軒高：2.220m・2.220m

計画建物⑤ 物置③

用途：物置
構造・階数：鉄骨造 平屋建て
建築面積・延べ面積：4.12㎡・4.12㎡
最高高さ・最高軒高：2.220m・2.220m

案 内 図

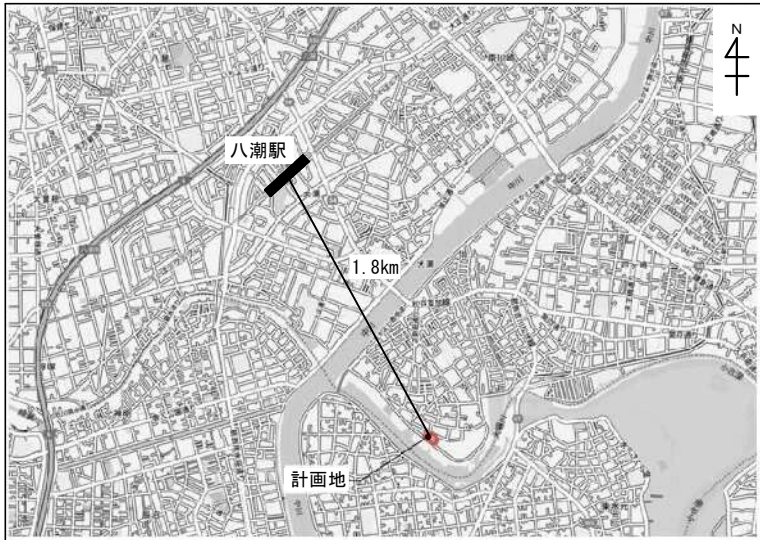

案 内 図 (拡 大)



配 置 図

S=1/150

(****) : 計画レベル (マンホール天端を±0とする)
(****) : 現況レベル (マンホール天端を±0とする)

【境界杭について】
境界杭は未設置のため、区画整理完了後に
施行者が設置する

【切土、盛土】なし

図面名

案内図・配置図

縮尺

S=1:150 (A3版 50%縮小)

図面種別

E

図面番号

001

八 潮 市 企 画 財 政 部 公 共 施 設 整 備 課

古 新 田 保 育 所 再 整 備 工 事 (電 気 設 備 工 事)

設計図