

議案第34号

工事請負契約の変更契約の締結について

次のとおり工事請負契約の変更契約を締結することについて、議決を求める。

- 1 工 事 名 八潮市立新設小学校建設工事（電気設備工事）
- 2 契約の方法 随意契約
- 3 契約金額 変更前 566,500,000円
変更後 593,818,500円
- 4 契約の相手方 埼玉県さいたま市西区三橋5丁目1834番地1
株式会社丸電
代表取締役 丸 山 正


令和8年2月27日提出

八潮市長 大 山 忍

提 案 理 由

令和6年第3回定例会において議決を得た工事請負契約の変更契約を締結したいので、議会の議決に付すべき契約及び財産の取得又は処分に関する条例第2条の規定により、この案を提出するものである。

工事概要		
工事名	八潮市立新設小学校建設工事（電気設備工事）	
地名地番	八潮南部西一休型特定土地区画整理事業 仮換地：144街区2, 3, 4, 7, 8, 16, 17画地 保留地：144街区1画地	
	保留地地代表地番 八潮市大字圀字用水東81番1	
	従前地 八潮市大字大瀨字根通412番4 大字古新田字任込335番4、345番1、347番1、349番1、321番1の一部 大字圀字用水東125番1、126番1、165番1、165番2、165番3 大字圀字用水東123番3、124番1、164番1の各一部 大字圀403番2の一部	
主要用途	小学校	
面積	敷地面積	14,618.88㎡
	建築面積	3,698.50㎡
	延床面積	9,859.40㎡
建ぺい率（許容60%）	25.30%	
容積率（許容200%）	67.44%	
階数	地上4階	
寸法	最高高	19.688m
	軒高	19.033m
	天井高	2.7m
	主なスパン	8.00m
用途地域	第一種中高層住居専用地域	
防火地域	22条区域	
地区・地域	八潮市景観計画（区分：③新市街地）	
日影規制	4h-5m 2.5h-10m	
高度地区/特別用途地区/風致地区	第2種高度地区	
都市計画事業/都市計画施設	-	
地区計画/建築協定	地区計画区域	
駐車場/駐輪場附置義務	-	
その他の条例・規制	八潮市みんなで作る美しいまちづくり条例 埼玉県福祉のまちづくり条例	
前面道路	区6-98 幅員6.0m	
工事種別	新築	
構造	鉄筋コンクリート造	
	杭基礎	
	校舎 建築面積：3,597.17㎡ 床面積：9,764.23㎡ 高さ：19.688m 構造：鉄筋コンクリート造	
備考		

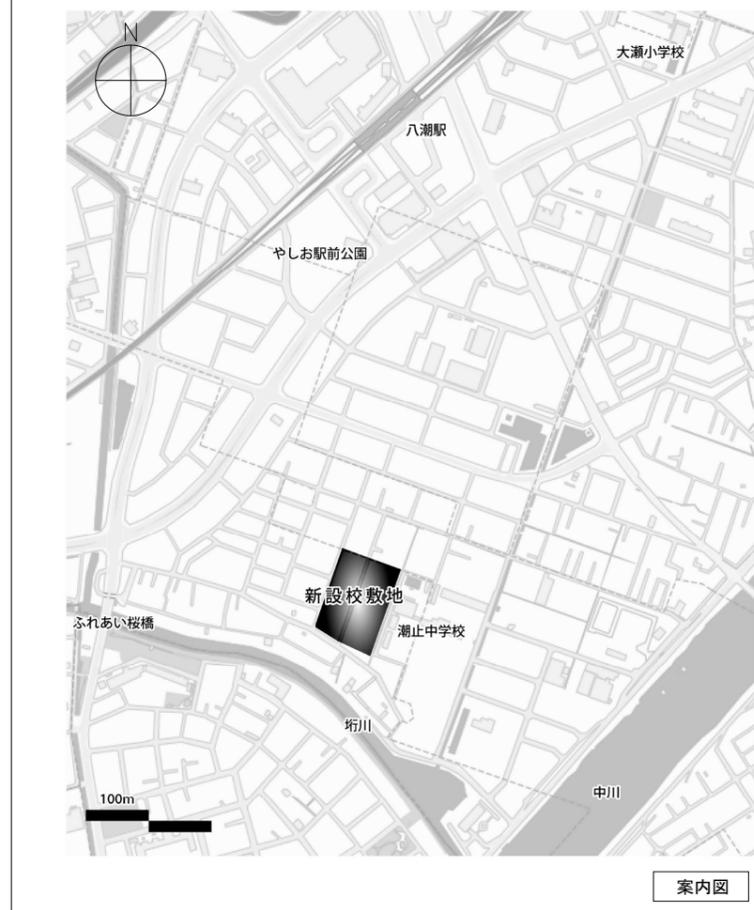

案内図

凡例

- 道路斜線適用距離20m
- 壁面後退線 道路境界線から1.0m
※制限部分に工物等なし
- メッシュフェンスH1800
- メッシュフェンスH1200
- ▨ 令128条 敷地内の通路

各ポイント高さ

校舎	平均地盤面からの高さ	設計GLからの高さ
P-01	16.568	17.040
P-02	12.628	13.100
P-03	4.348	4.820
P-04	19.688	20.160
P-05	15.588	16.060
P-06	6.548	7.020
P-07	13.908	14.380
P-08	18.548	19.020
P-09	4.348	4.820
P-10	18.548	19.020
P-11	4.348	4.820
P-12	16.568	17.040
P-13	18.548	19.020
P-14	19.011.07	19.483.07

ごみ置き場	平均地盤面からの高さ	設計GLからの高さ
GP-01	3.575	3.670
GP-02	2.495	2.590

屋外倉庫・便所	平均地盤面からの高さ	設計GLからの高さ
SP-01	4.150	4.150
SP-02	4.150	4.150

駐輪場	平均地盤面からの高さ	設計GLからの高さ
CP	2.033.0	2.141.5


各種最高高さ

校舎	平均地盤面からの高さ	設計GLからの高さ
P-04	19.688	20.160
軒高さ	19.033	19.505

ごみ置き場	平均地盤面からの高さ	設計GLからの高さ
GP-01	3.575	3.670
軒高さ	2.975	3.070

屋外倉庫・便所	平均地盤面からの高さ	設計GLからの高さ
SP-01, 02	4.150	4.150
軒高さ	3.550	3.550

駐輪場	平均地盤面からの高さ	設計GLからの高さ
CP	2.033.0	2.141.5
軒高さ	1945	2053.5

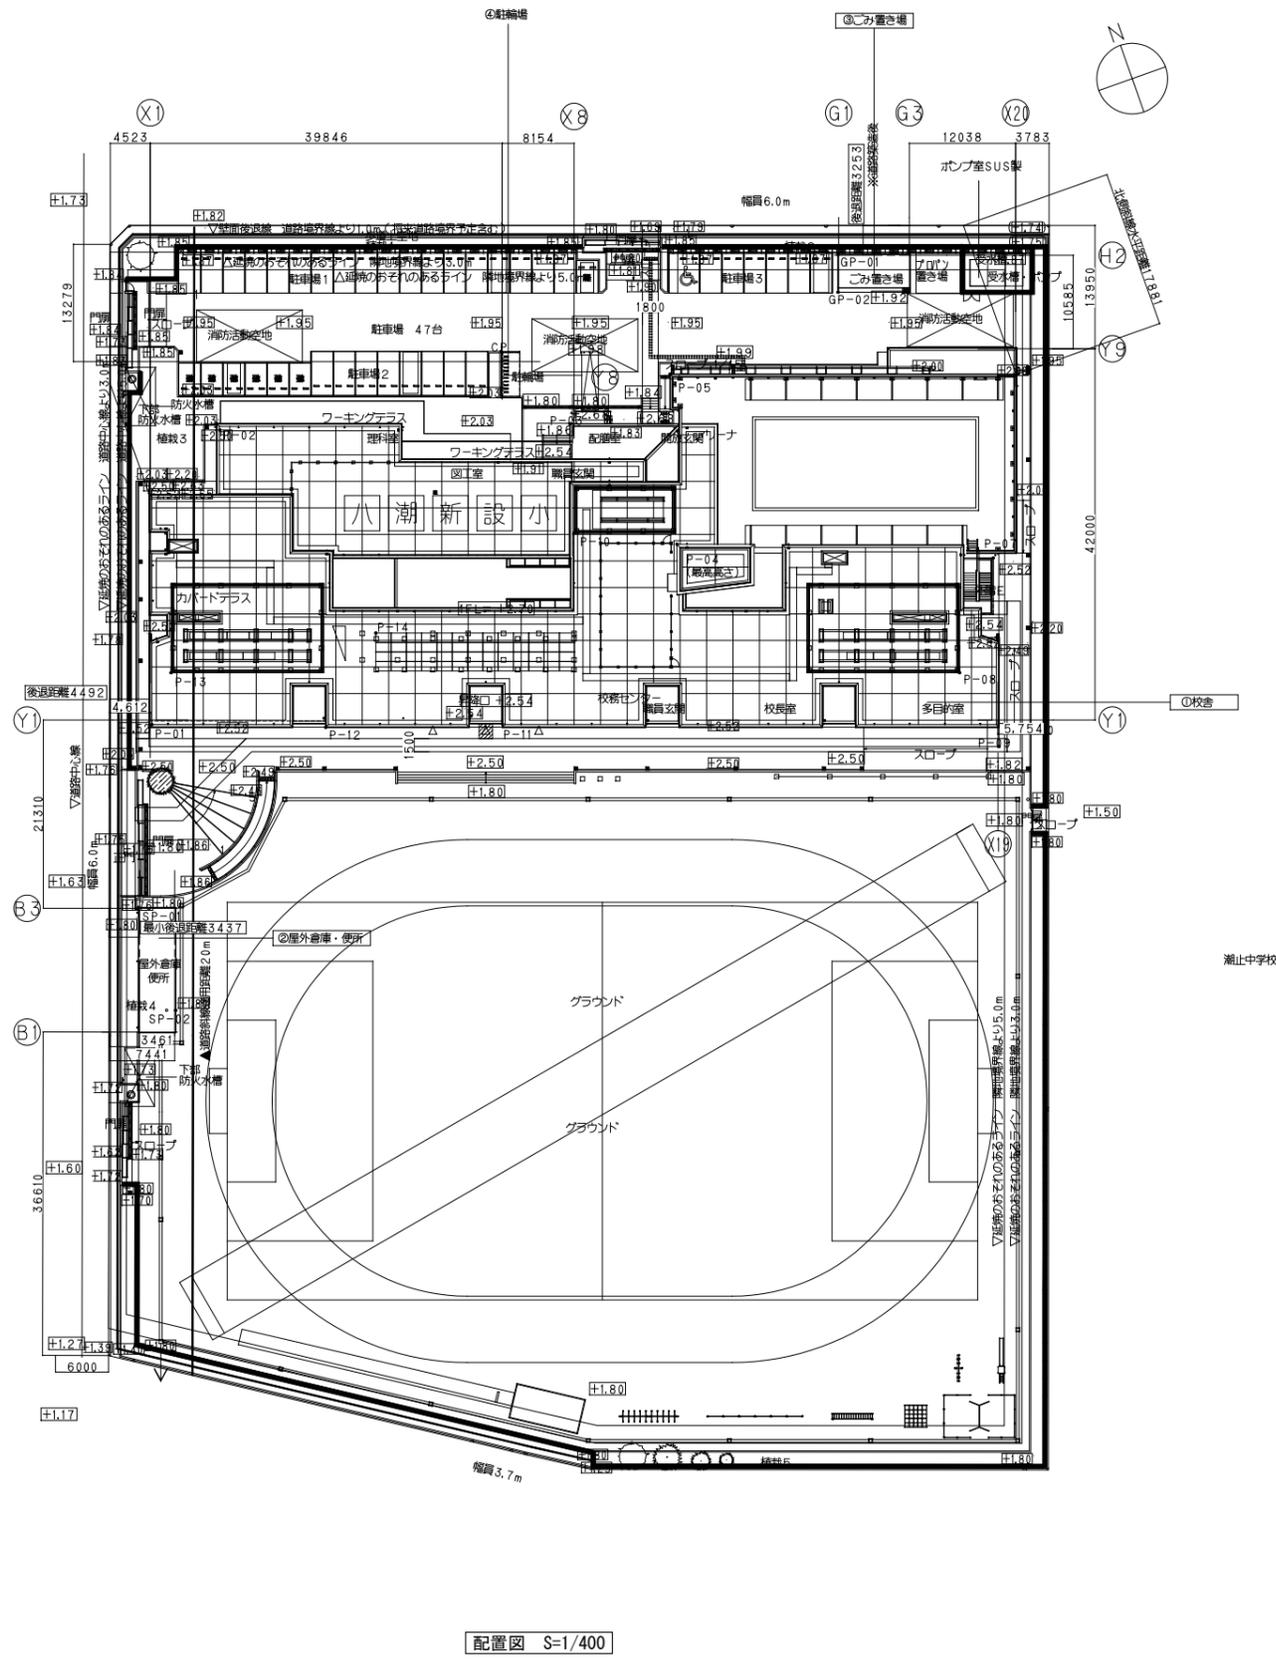

配置図 S=1/400

件名	八潮市立新設小学校建設工事（電気設備工事）	
図名	建築概要・案内図・配置図	縮尺 A1: 1/400 A3: 1/800
		電気設備図
		E-007