

議案第48号

工事請負契約の締結について

次のとおり工事請負契約を締結することについて、議決を求める。


- 1 工 事 名 八潮市リサイクルプラザ受変電設備更新工事
- 2 契約の方法 一般競争入札
- 3 契約金額 167,200,000円
- 4 契約の相手方 埼玉県八潮市中央二丁目1番地17
株式会社大広電気 本店
代表取締役 熊 田 秀 明

令和8年6月1日提出


八潮市長 大 山 忍

提 案 理 由


八潮市リサイクルプラザ受変電設備更新工事の請負契約を締結したいので、議会の議決に付すべき契約及び財産の取得又は処分に関する条例第2条の規定により、この案を提出するものである。

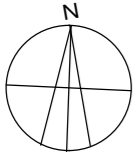

工事場所：八潮市大字八條2365番地1地内

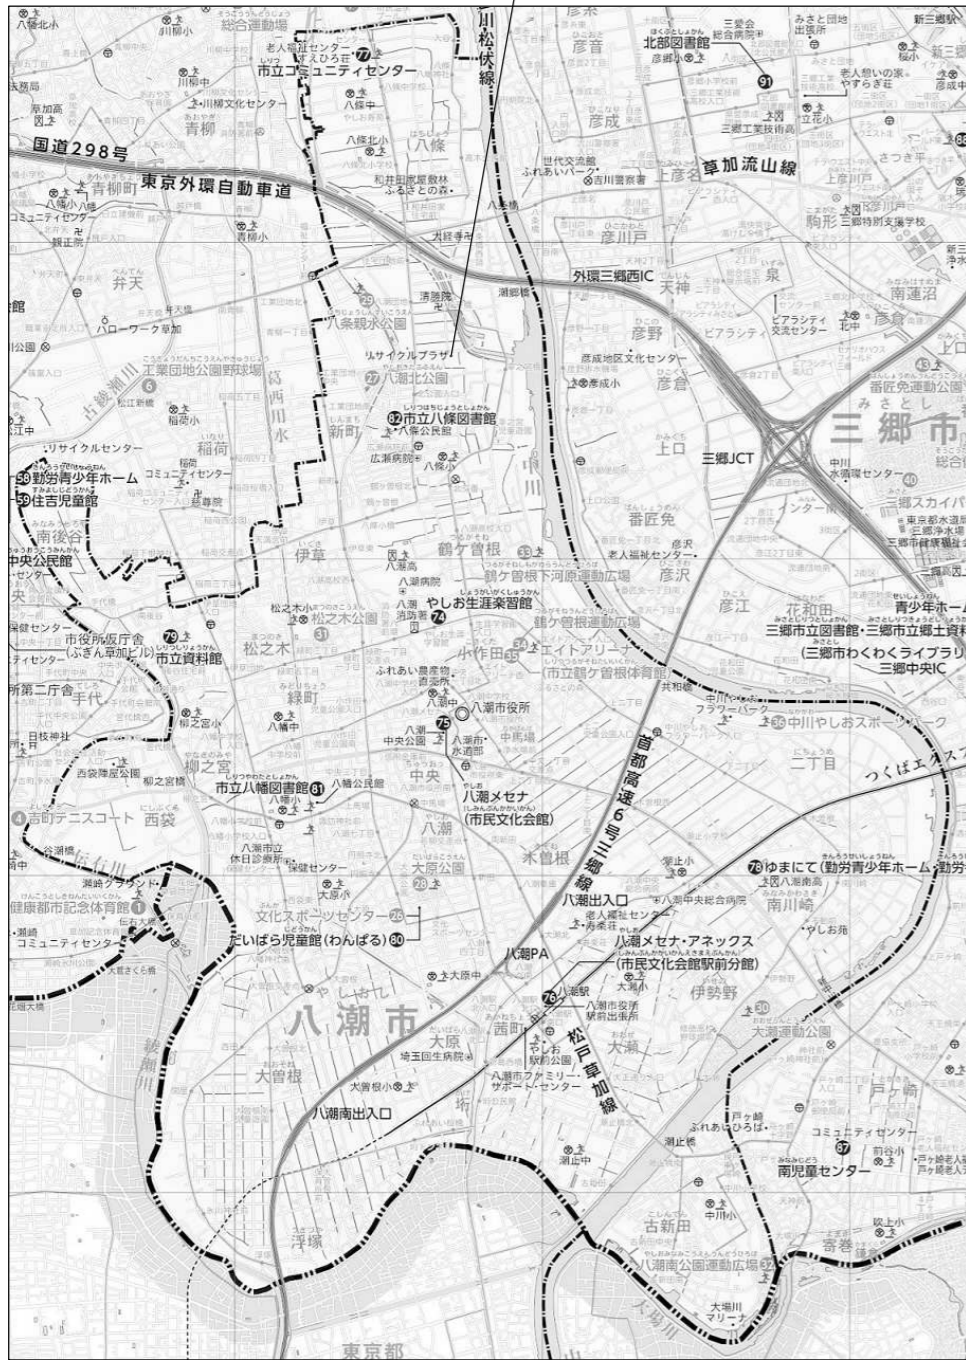

案内図

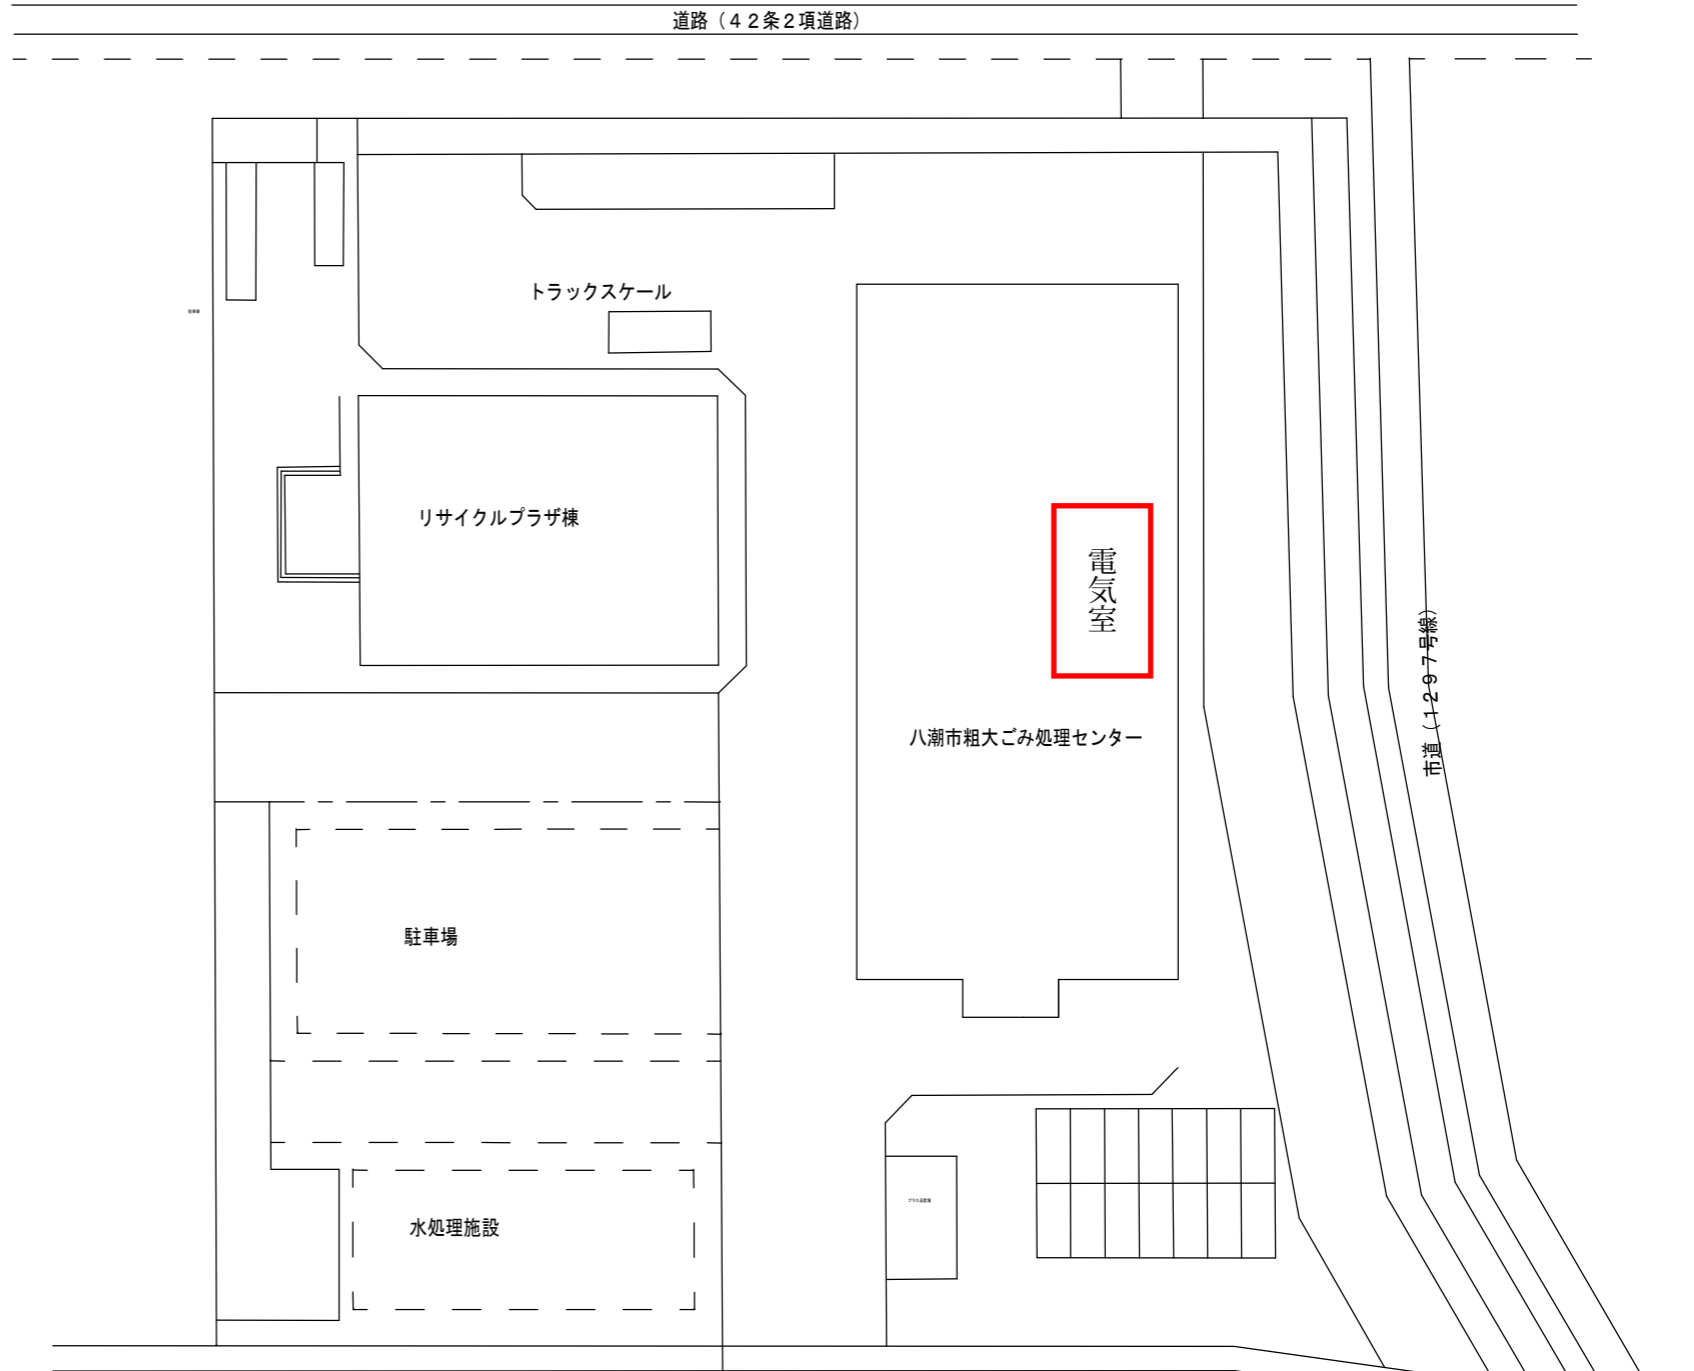

配置図

工事件名	八潮市リサイクルプラザ受変電設備更新工事			
図面	案内図・配置図	縮尺	S:---	図面番号 -
八潮市生活安全部				