



1階

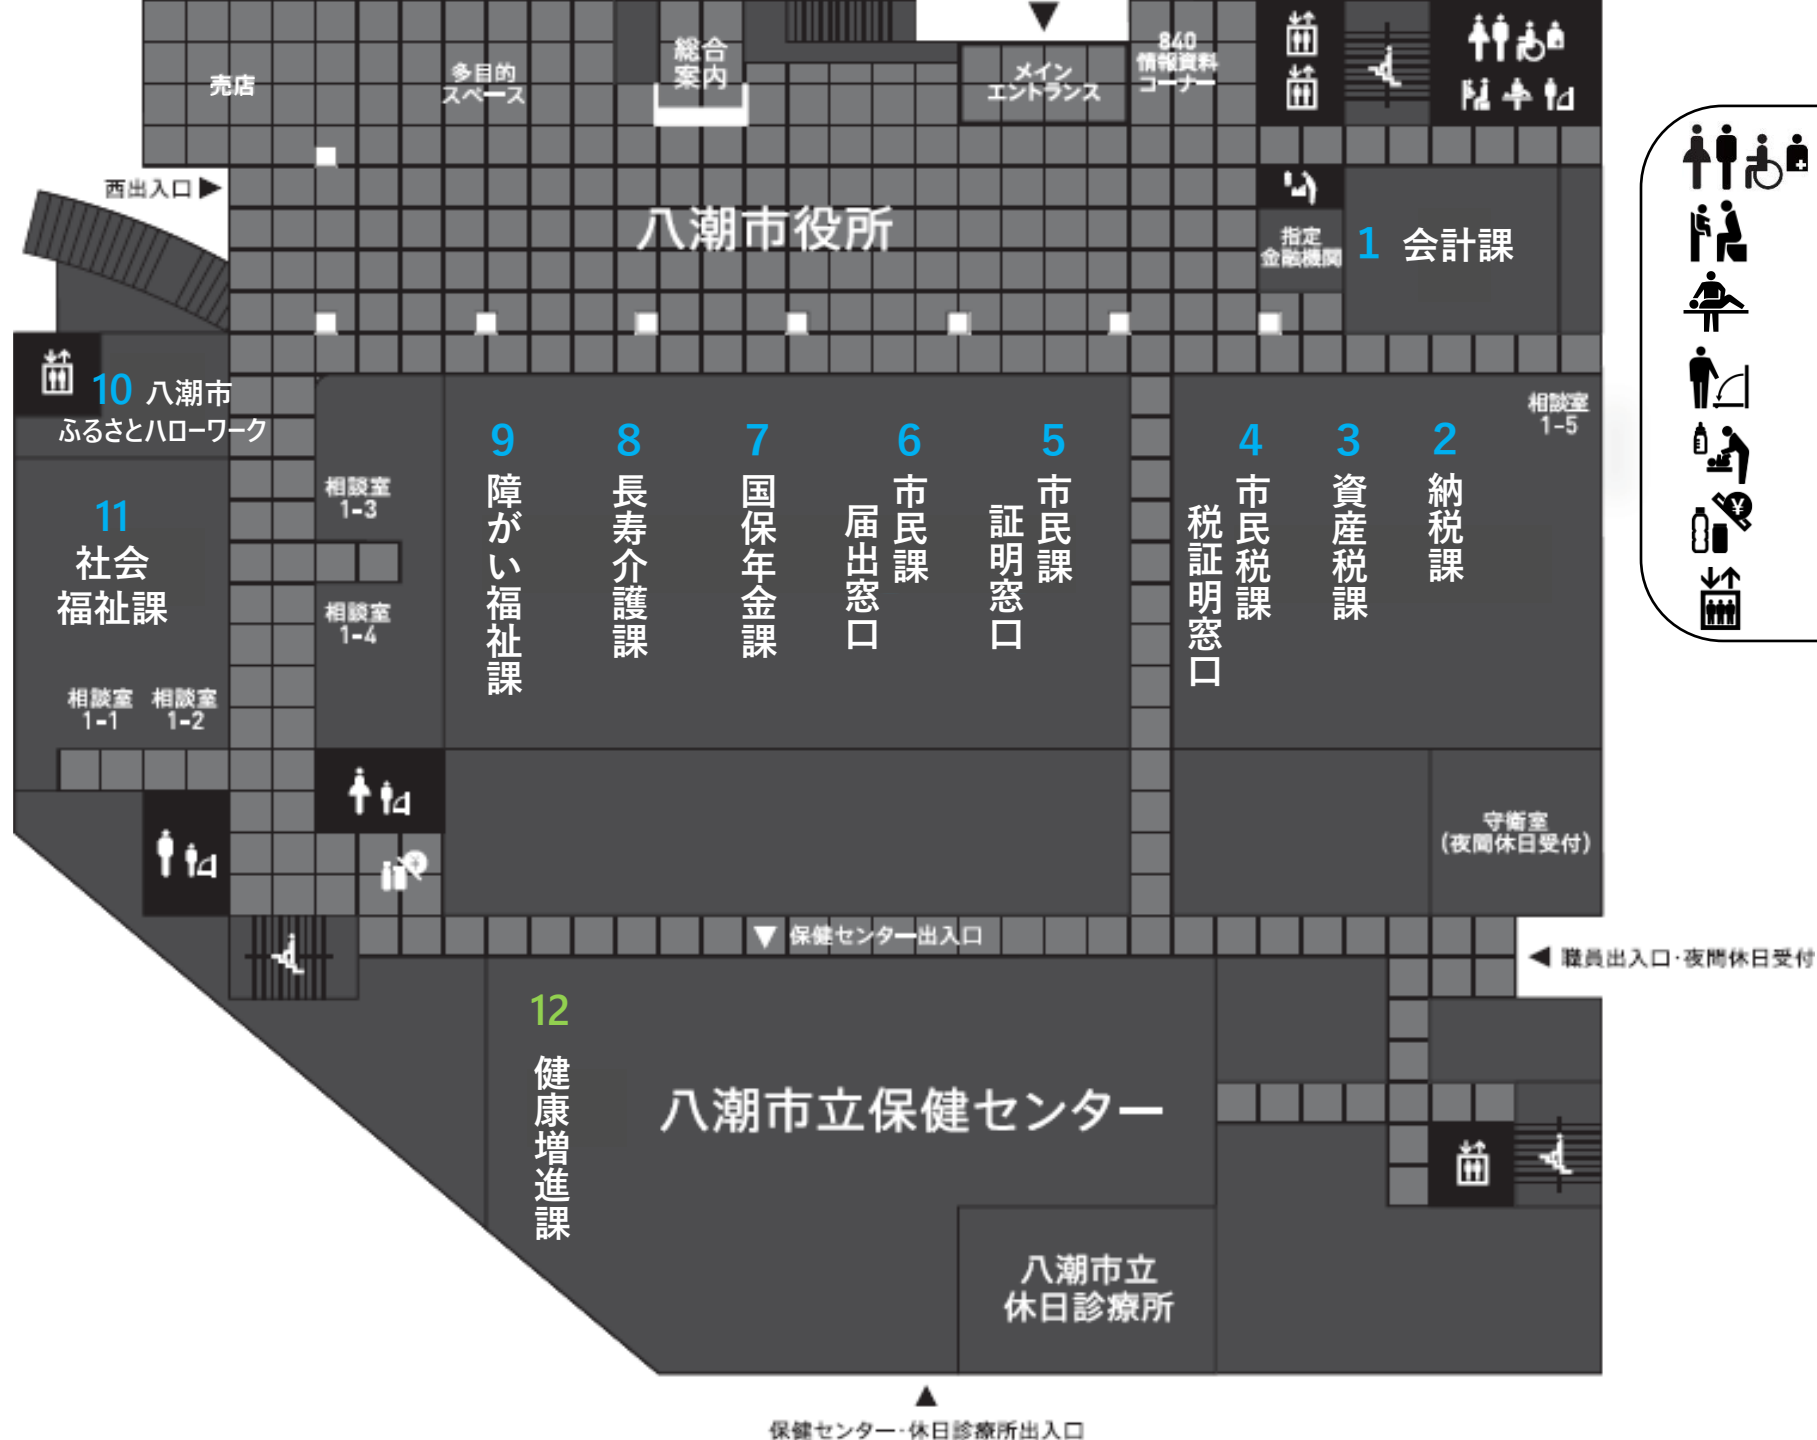


- 多目的トイレ
- ベビーチェア
- 介護用ベッド
- 着替え台
- 授乳室
- 自動販売機
- エレベーター

2階

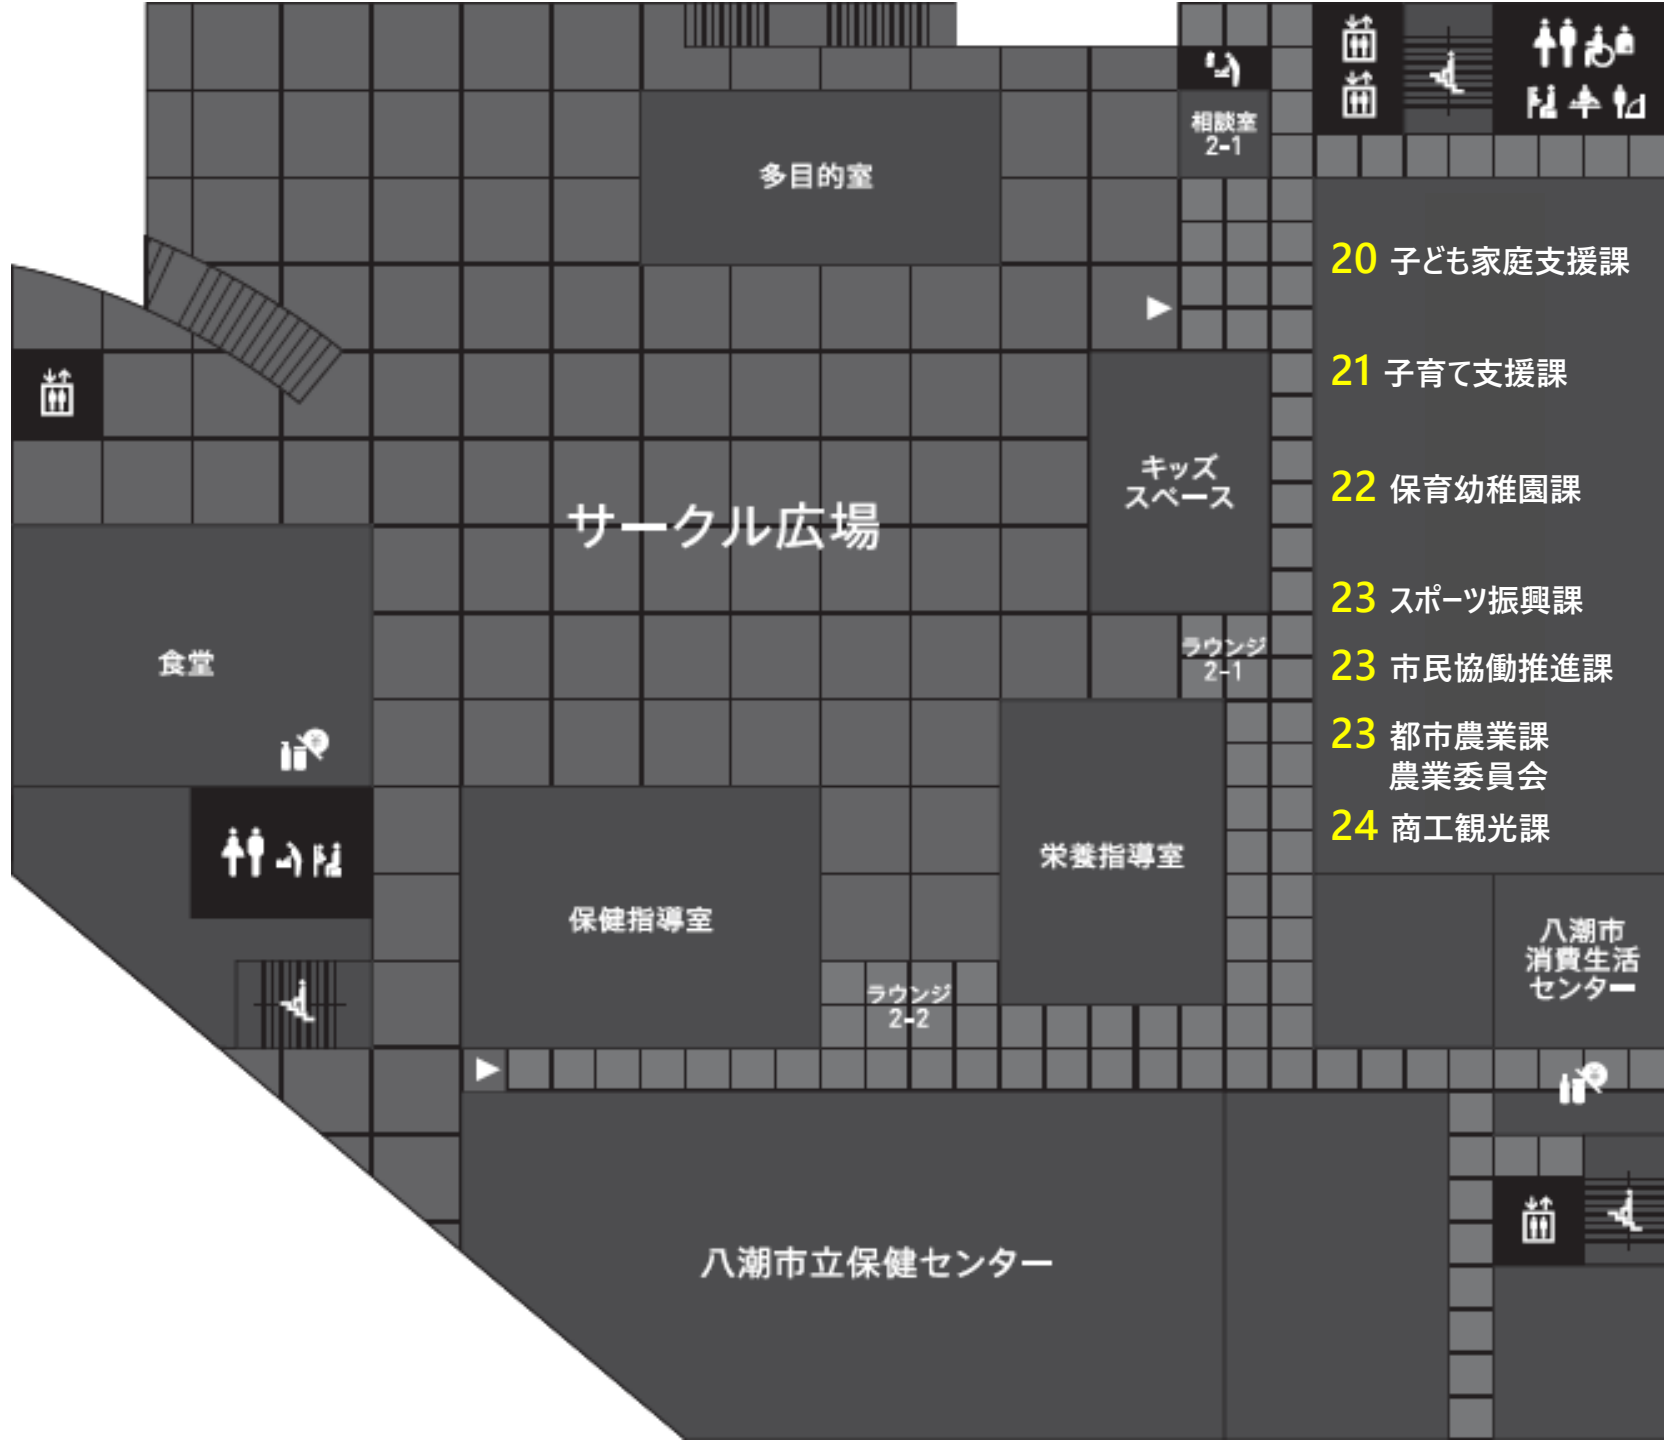

3階

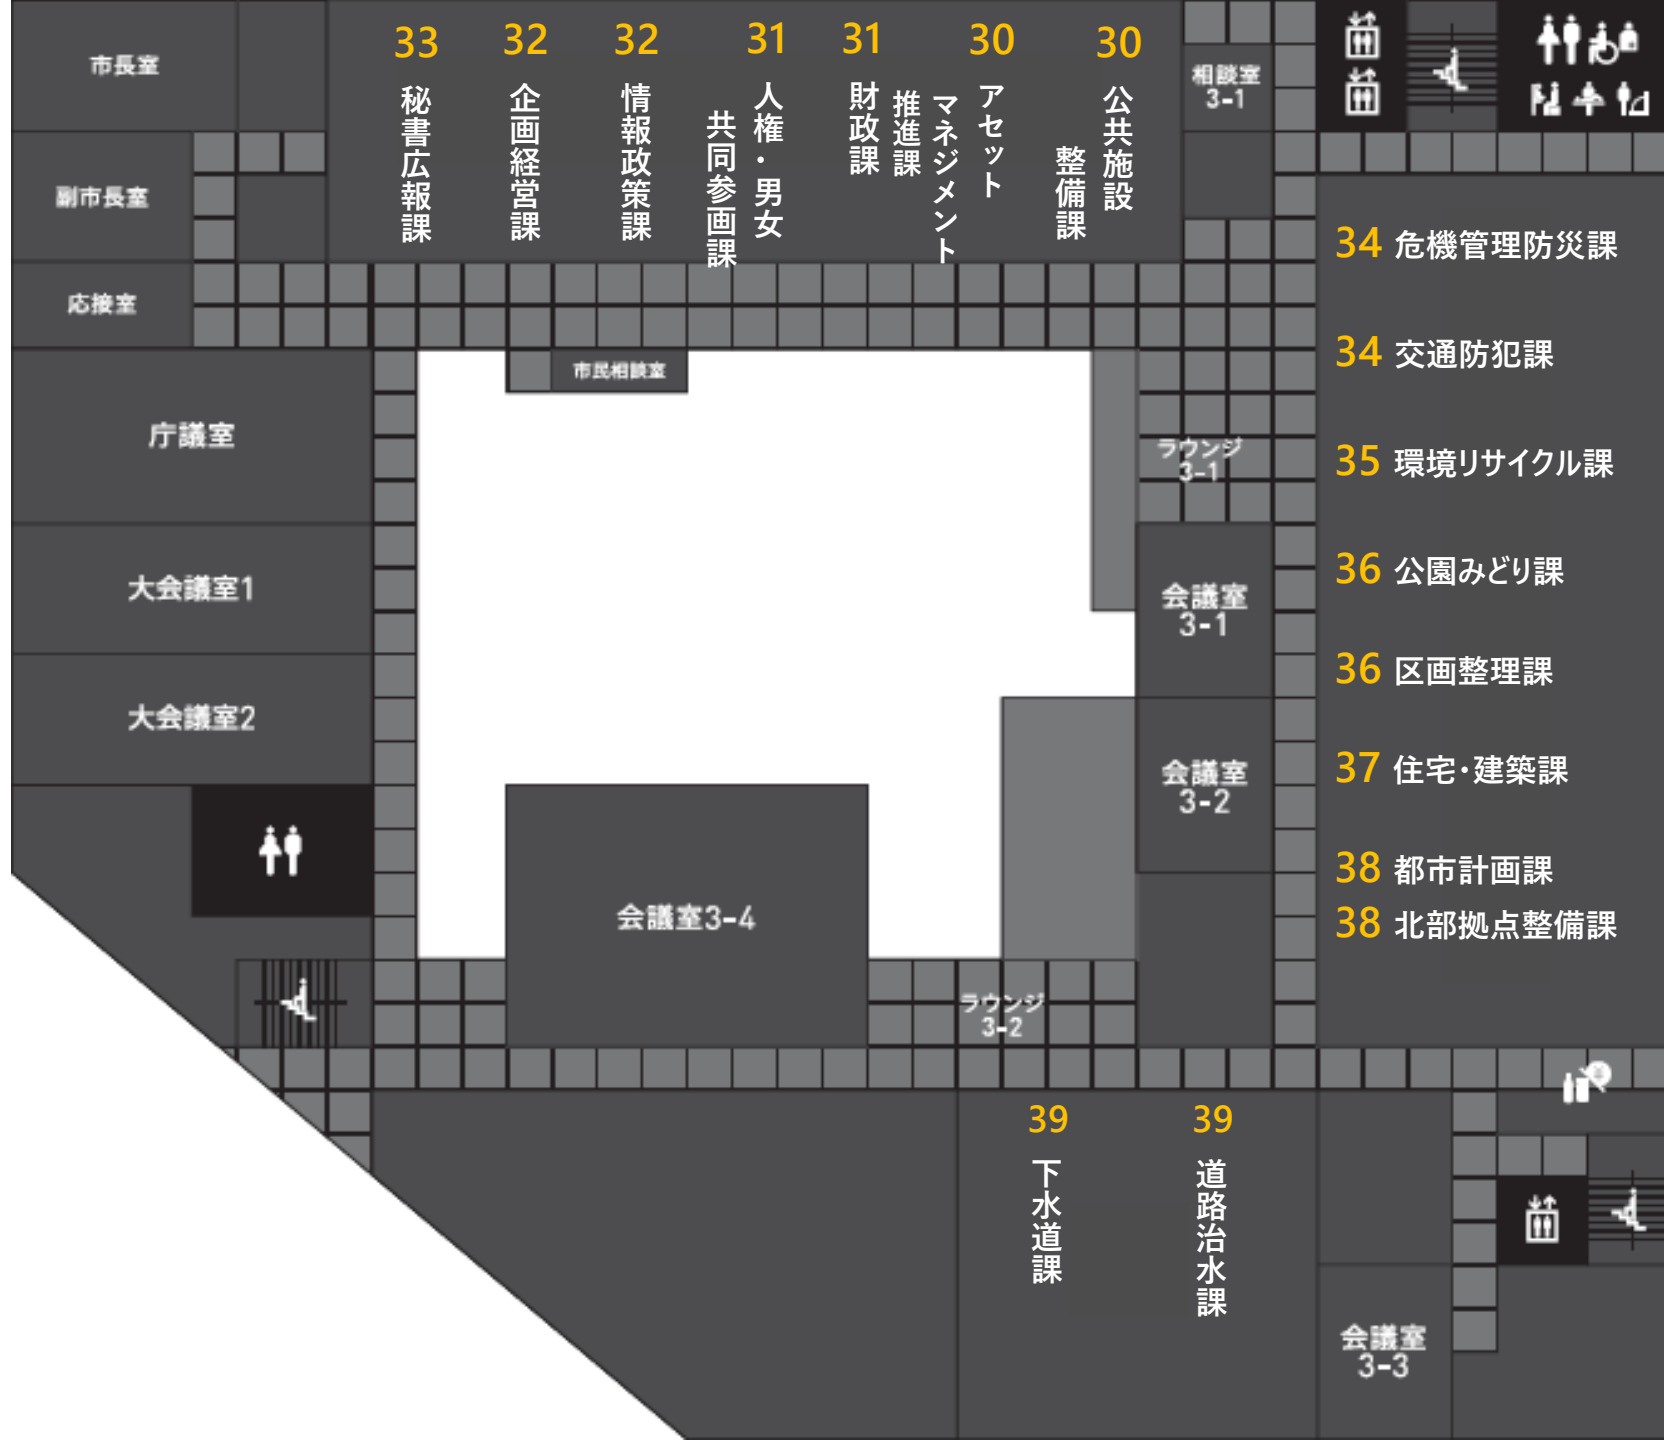

4階

