<ホール内におけるドアノブの消毒箇所について>
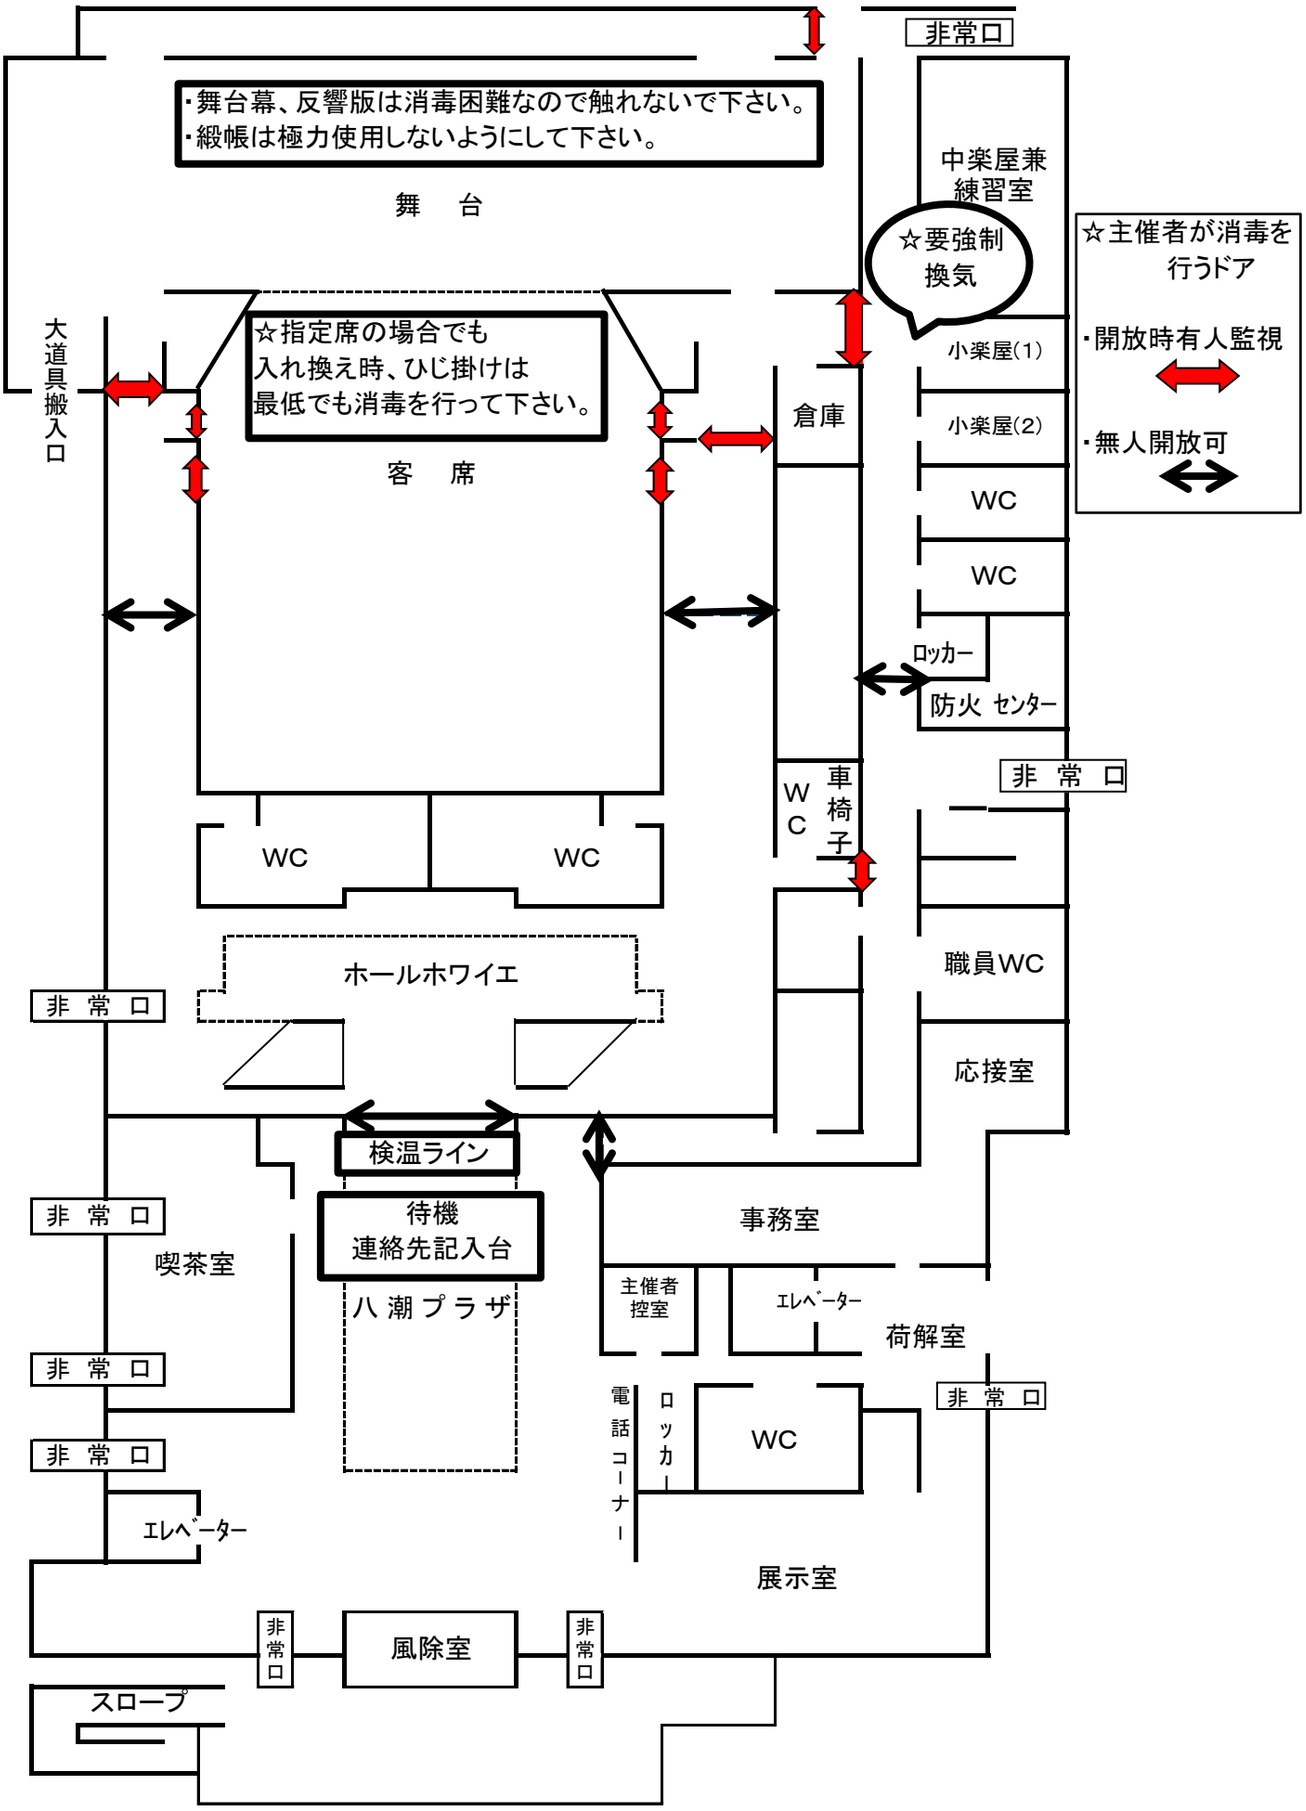
1 階 平 面 図