


# 安全なブロック塀等の図面 (例)

参考図面

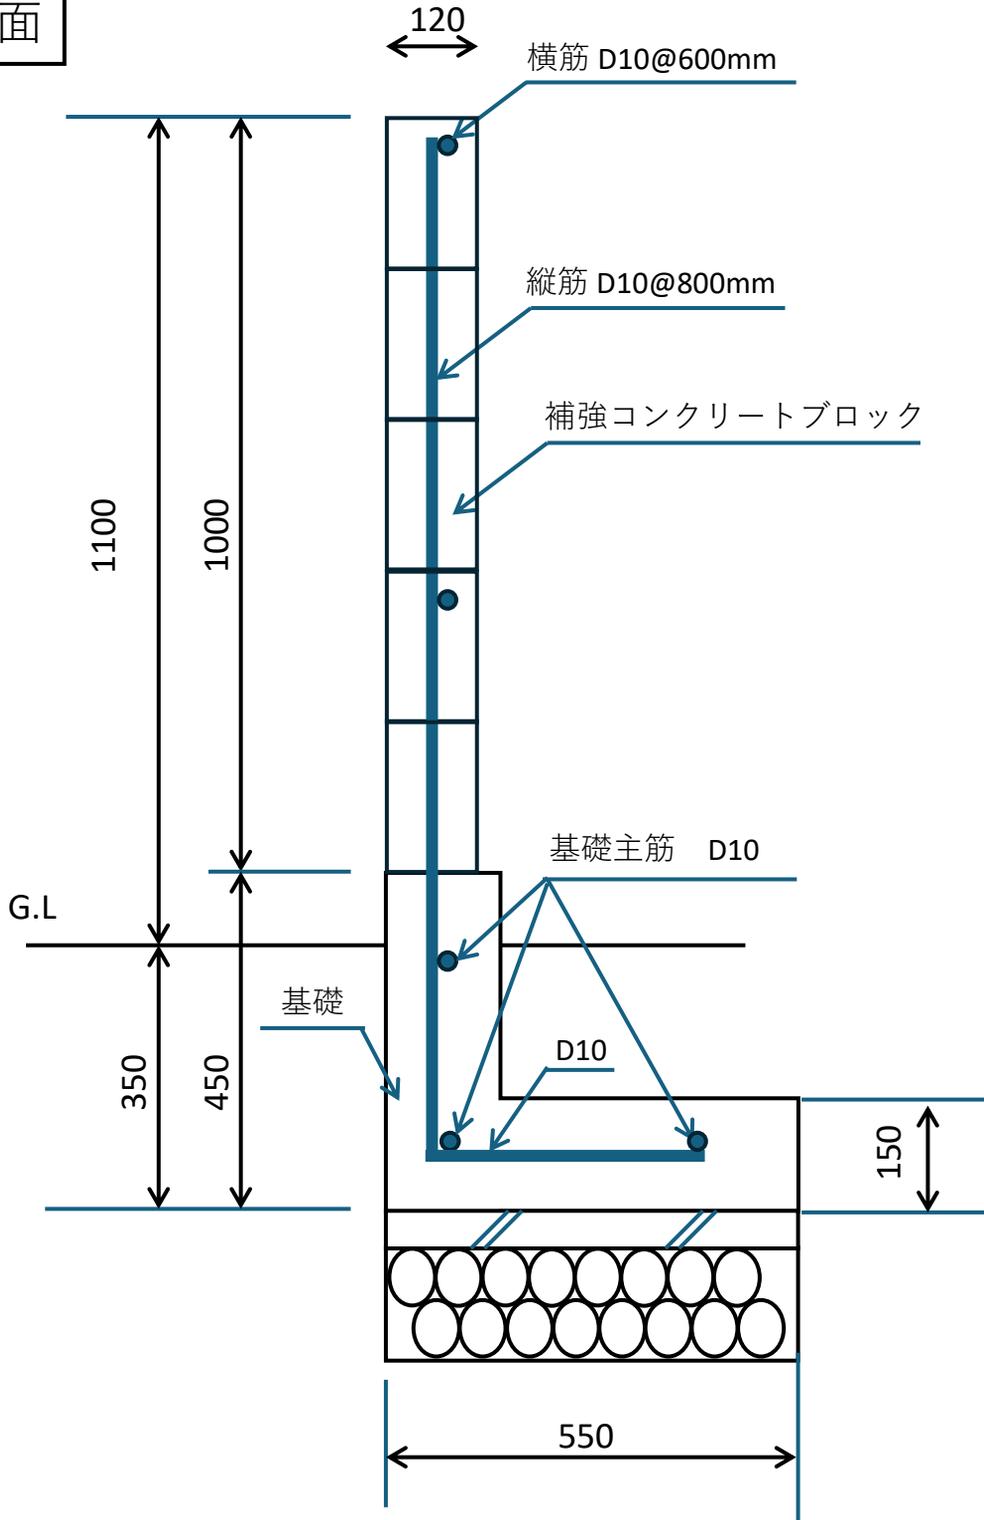

**※高さを1.2m超える場合には、塀の長さ3.4m以下ごとに控壁が必要です。  
控壁を設ける場合は控壁部分の断面図も記載してください。  
また、配置図に控壁の位置と突出寸法を記載してください**