


八潮市庁舎周辺 市道認定幅員図

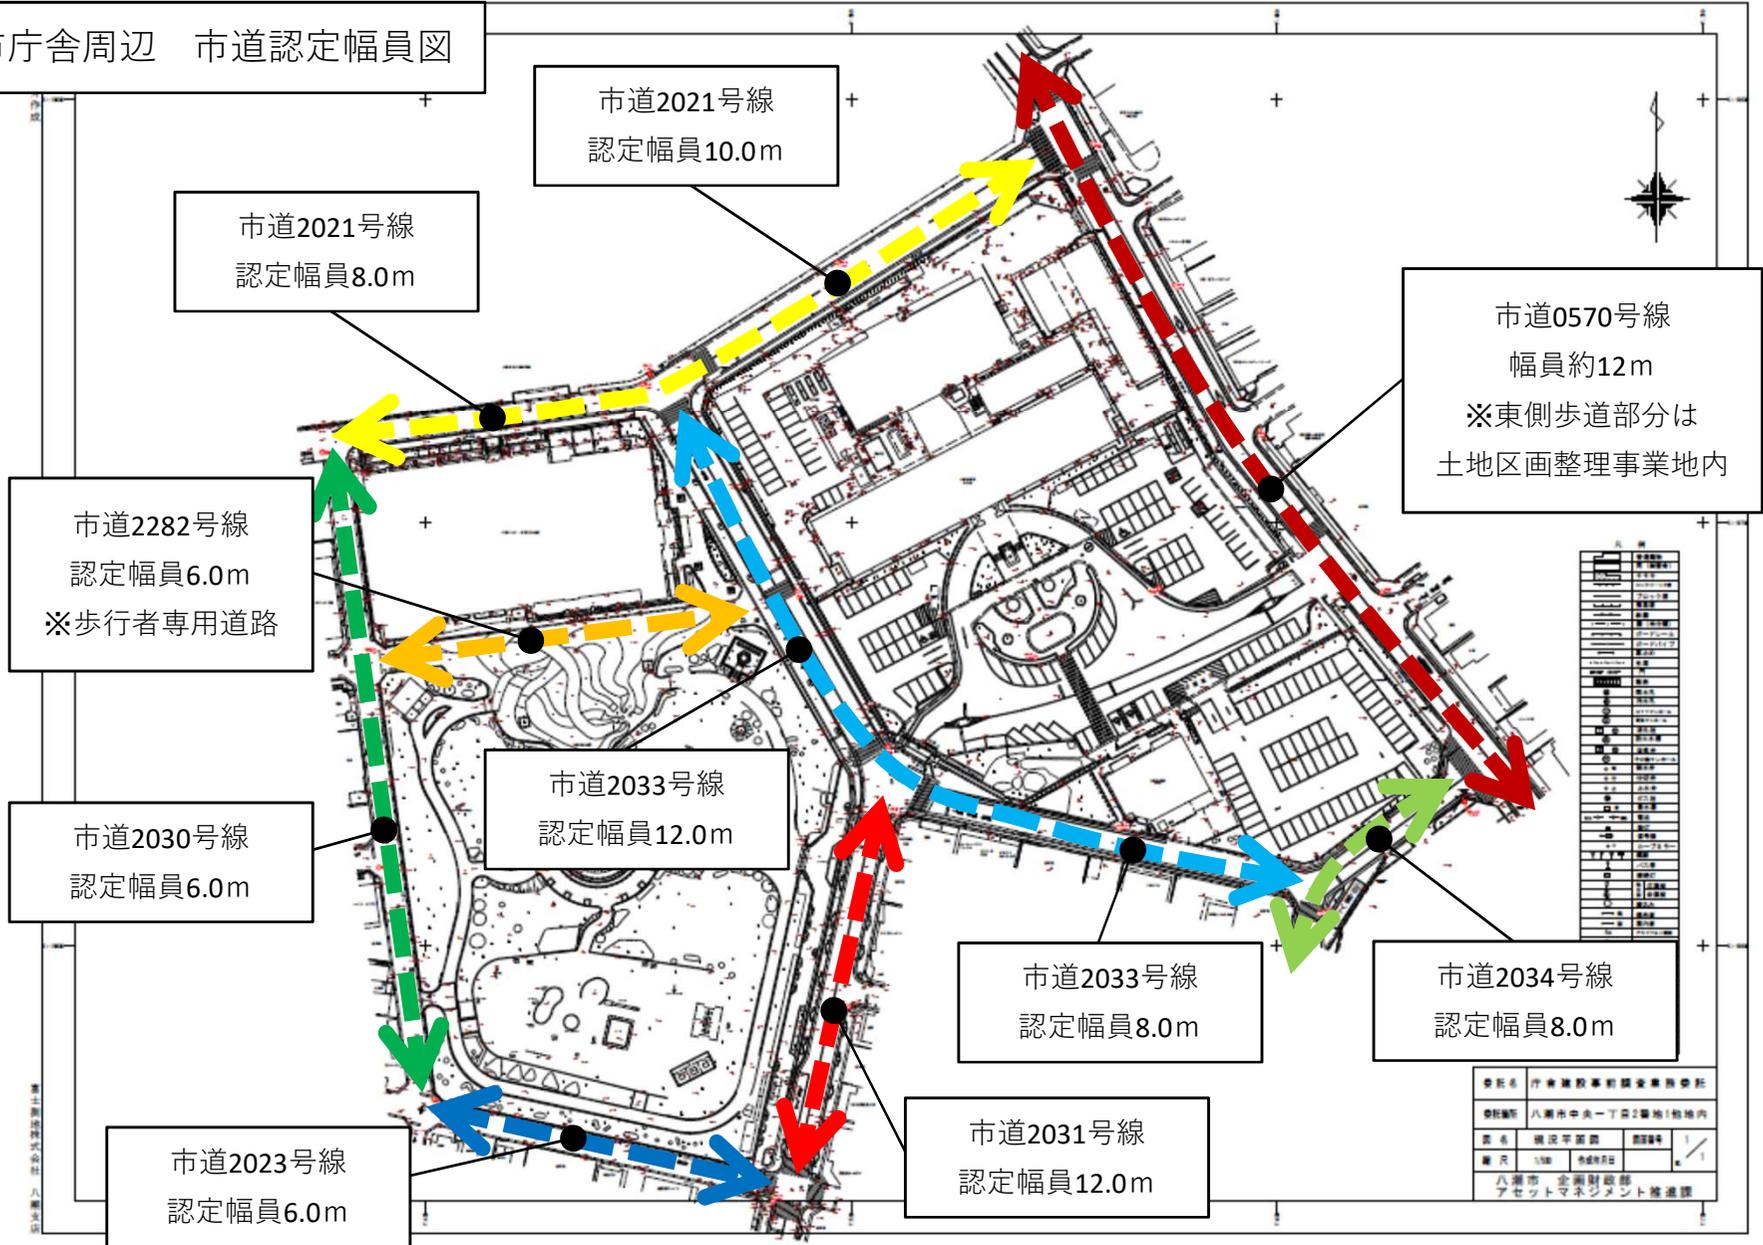

市道2021号線  
認定幅員10.0m

市道2021号線  
認定幅員8.0m

市道0570号線  
幅員約12m  
※東側歩道部分は  
土地区画整理事業地内

市道2282号線  
認定幅員6.0m  
※歩行者専用道路

市道2030号線  
認定幅員6.0m

市道2033号線  
認定幅員12.0m

市道2033号線  
認定幅員8.0m

市道2034号線  
認定幅員8.0m

市道2023号線  
認定幅員6.0m

市道2031号線  
認定幅員12.0m

委託先	庁舎建設事前調査業務委託		
委託箇所	八潮市中央一丁目2番地1号地内		
図名	建設予定図	図番号	1/1
縮尺	1/500	作成期日	
八潮市 企画財政部 アセットマネジメント推進課			