



レイアウト図

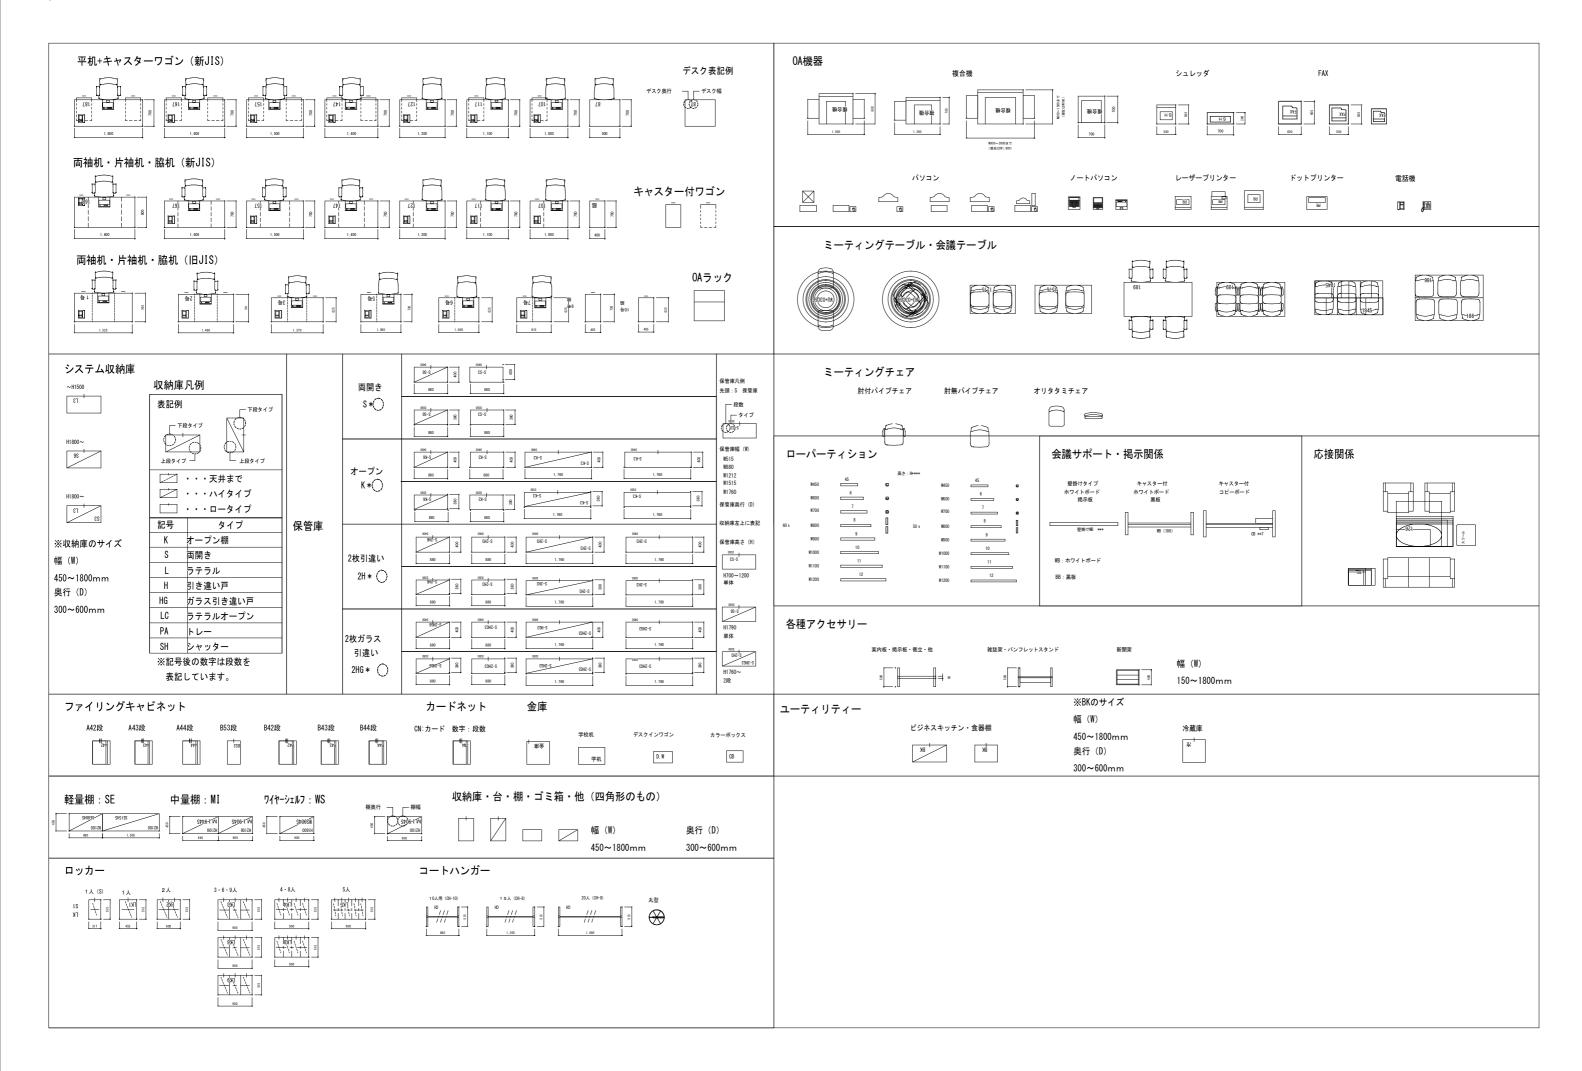

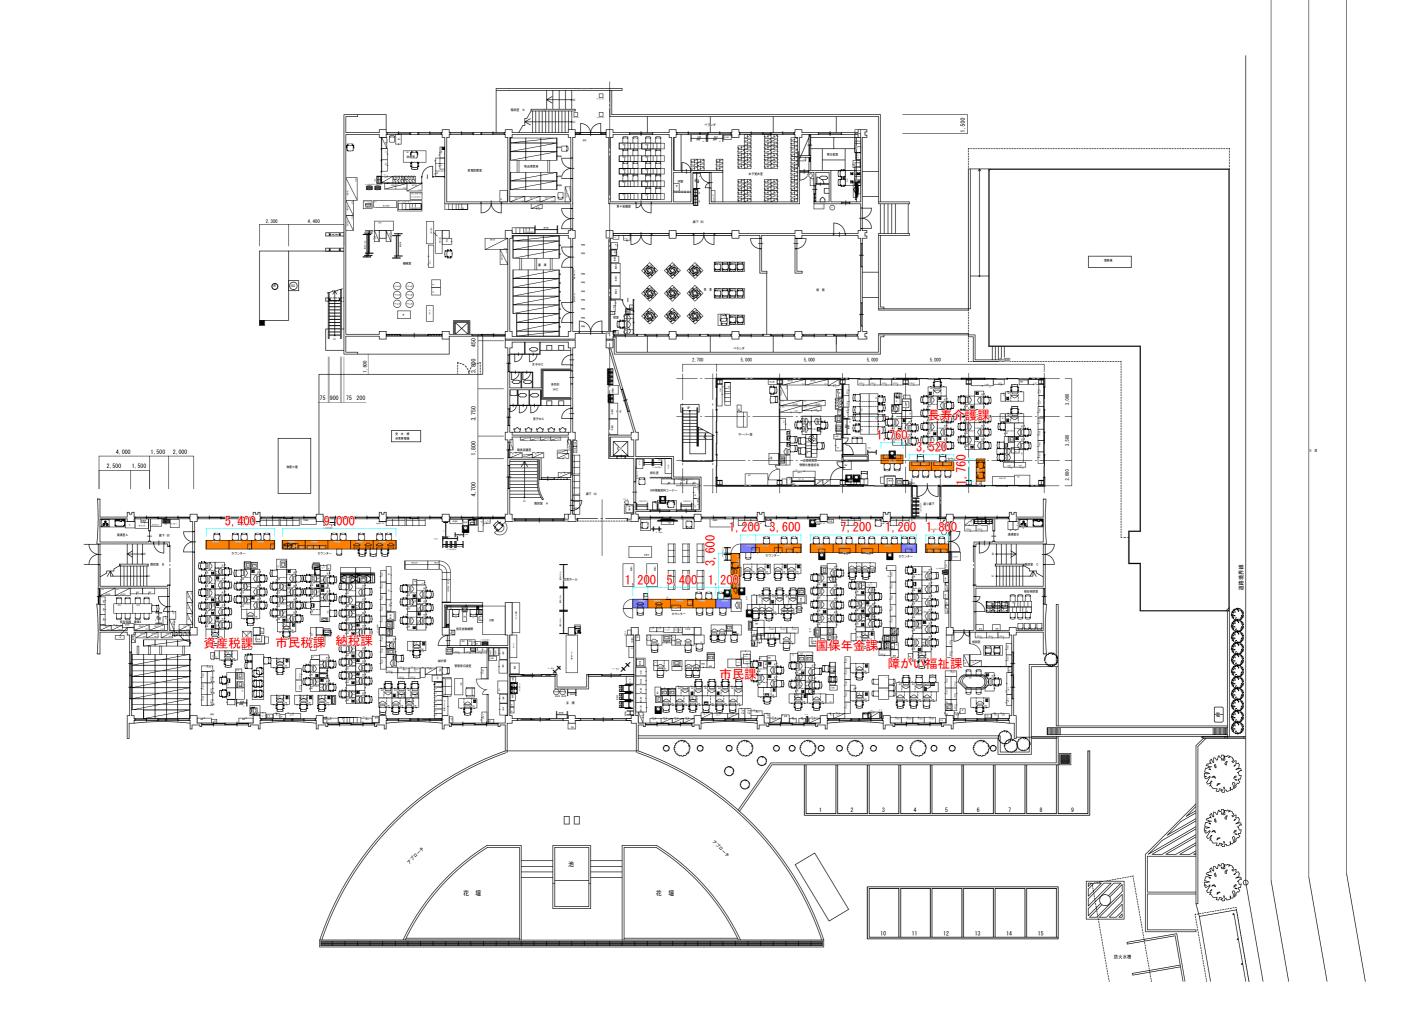


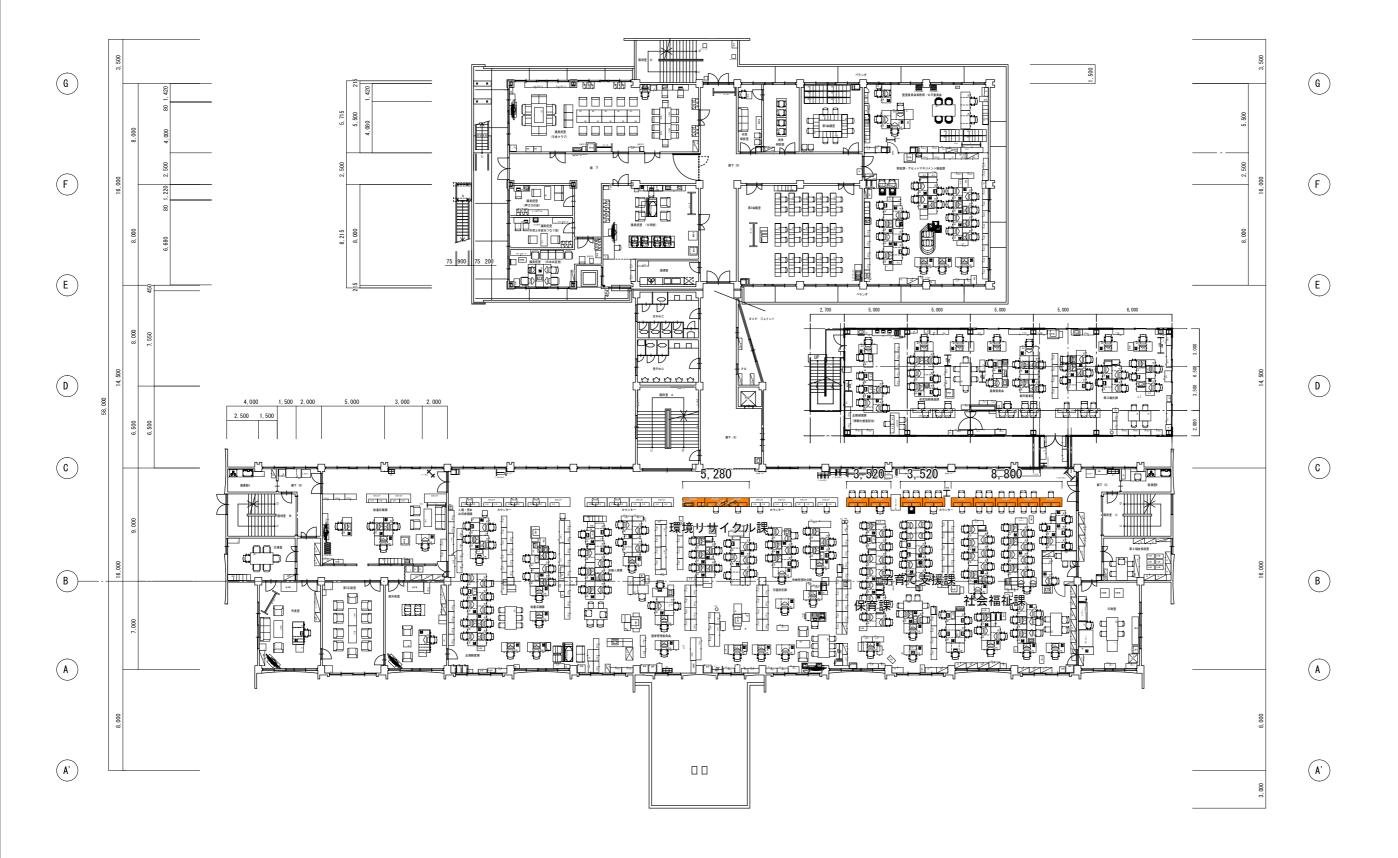


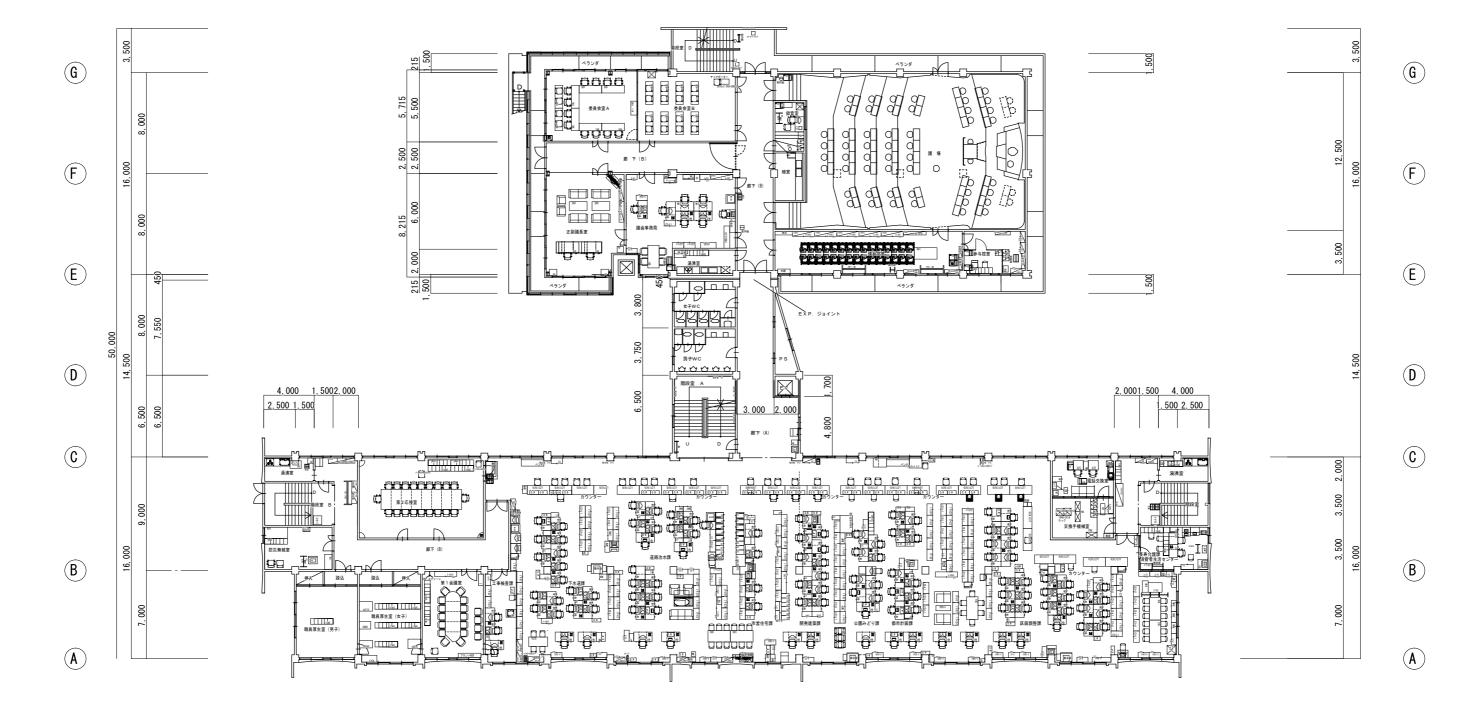



(A'

(A')

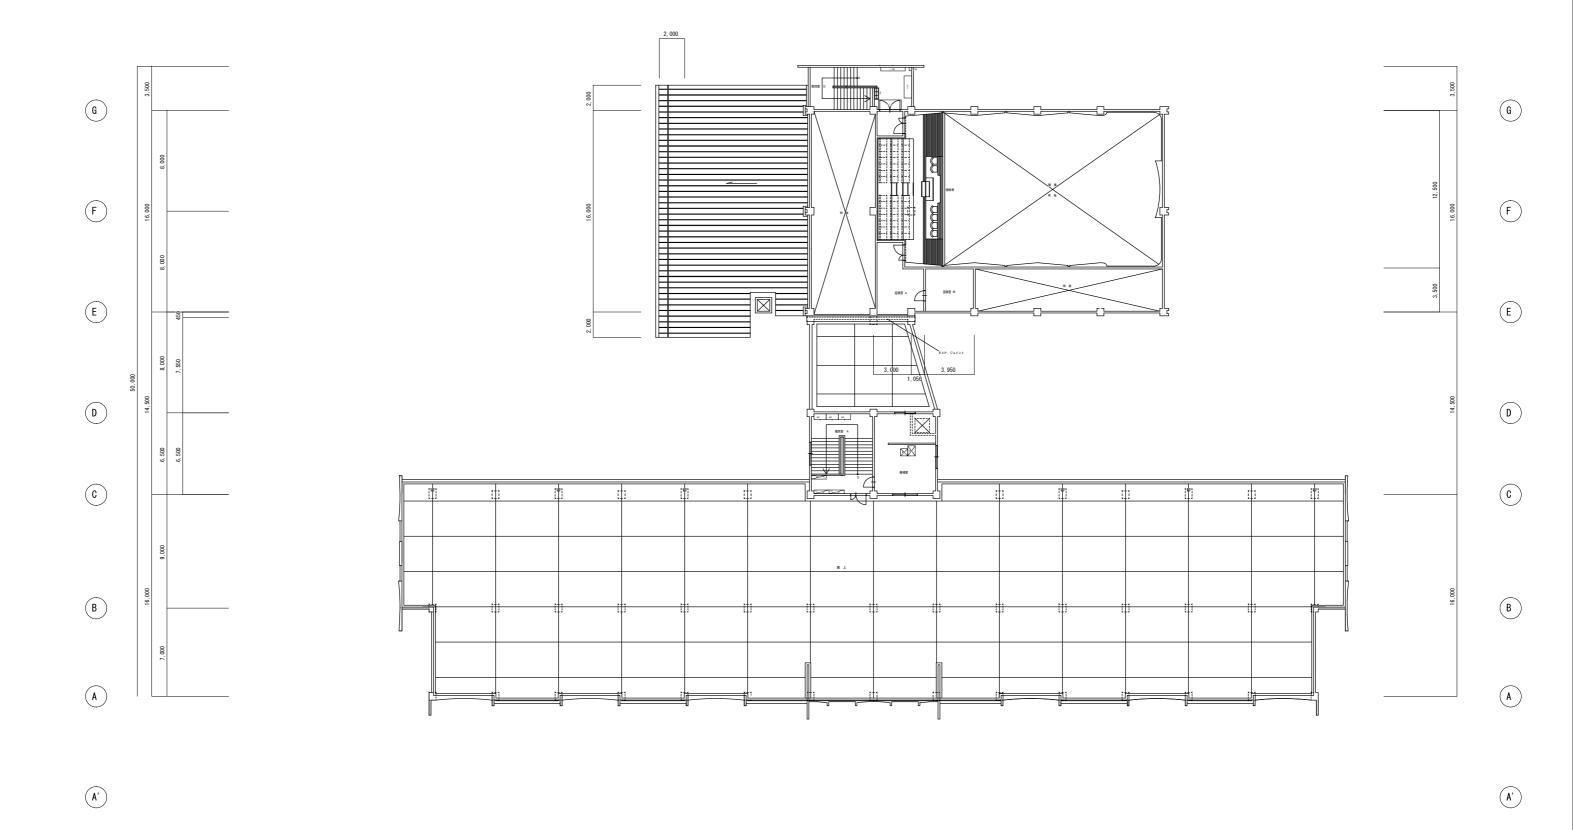


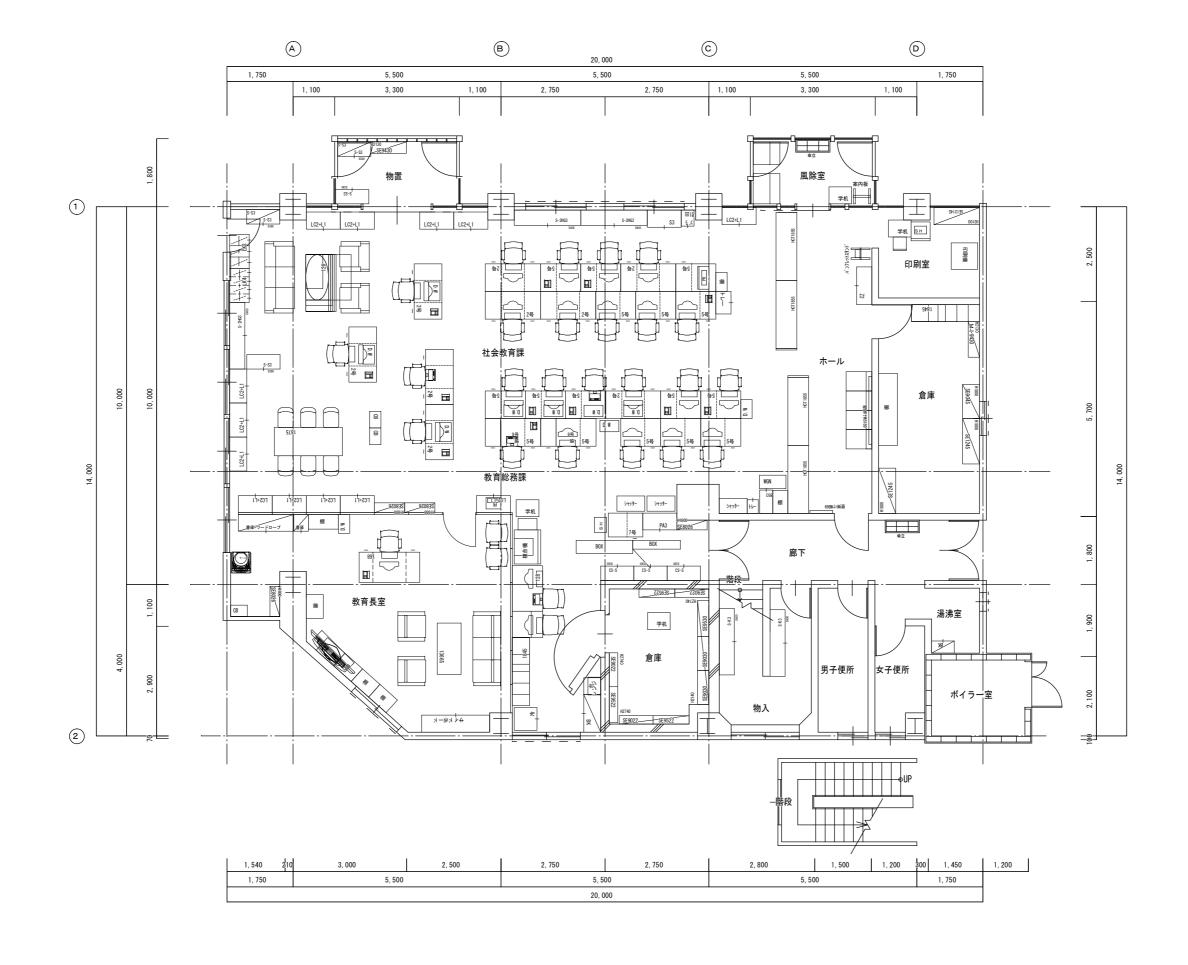

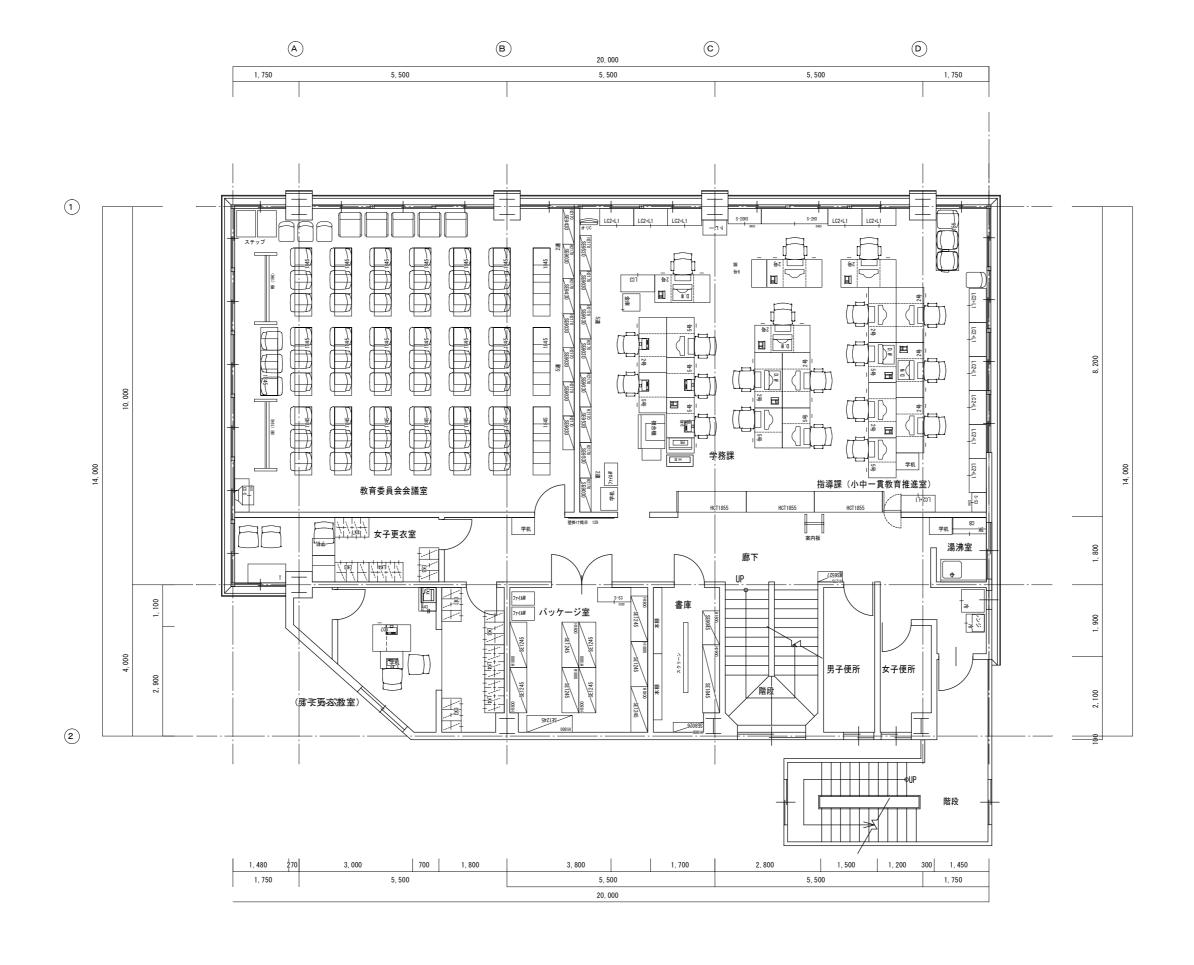


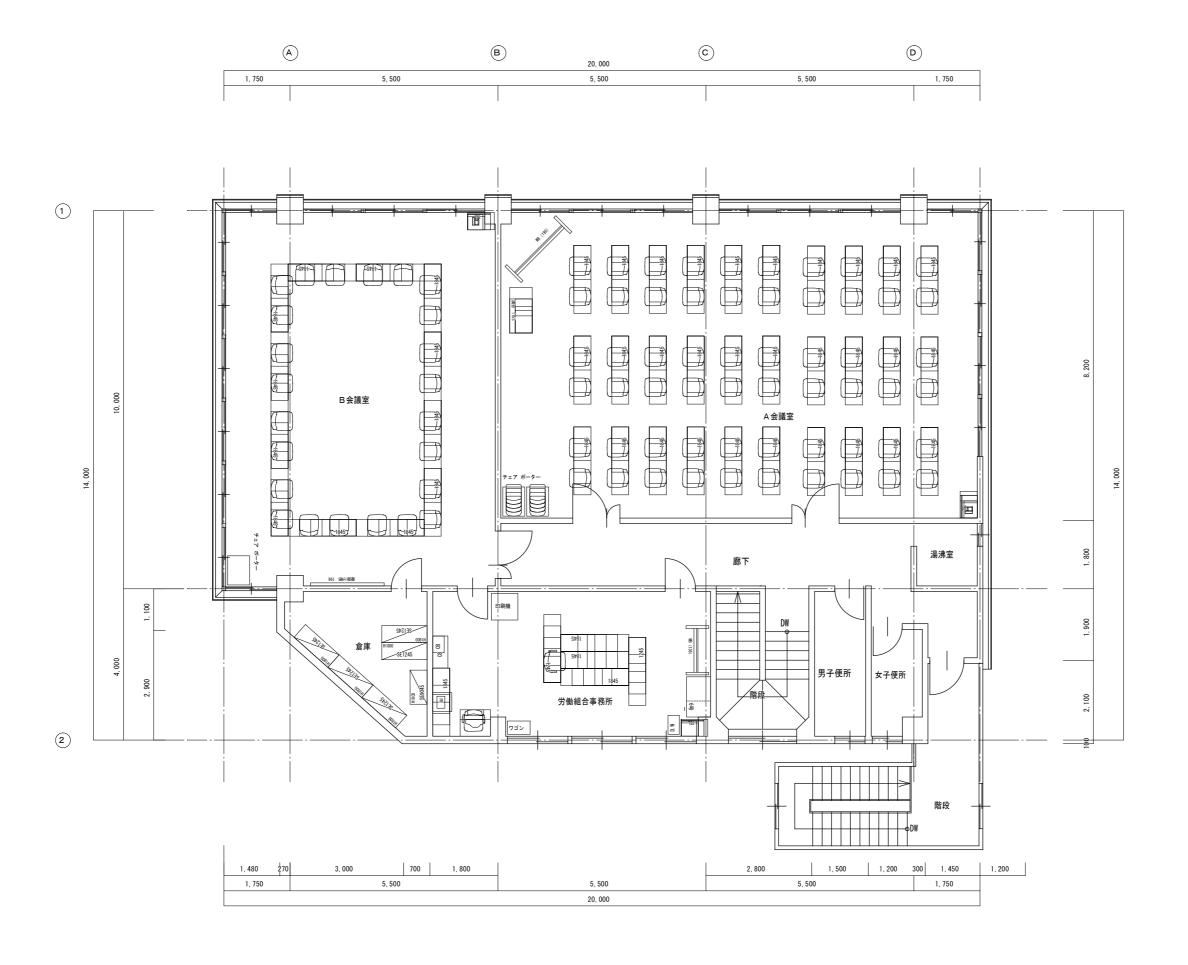



庁舎東棟 1 F(全体) 1/100

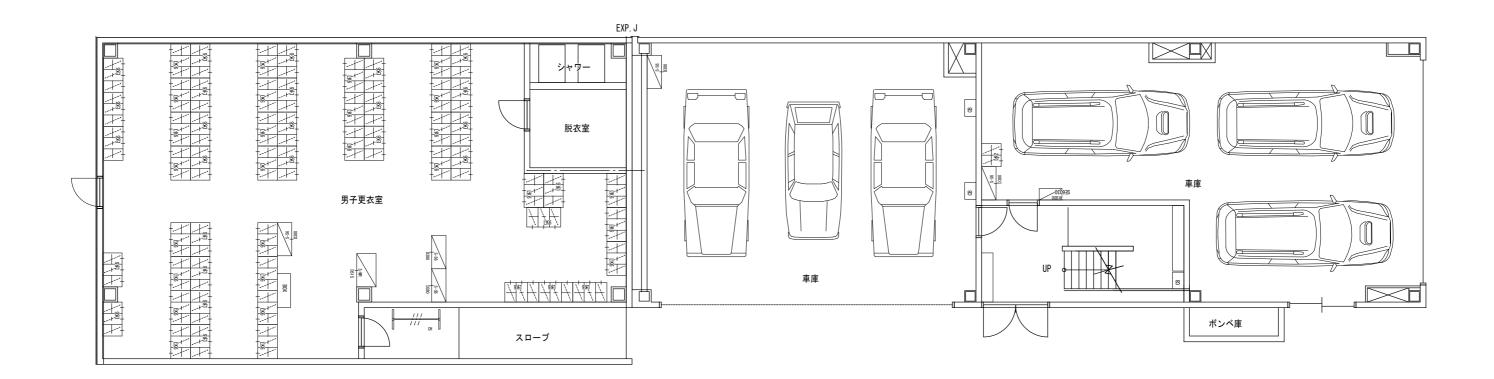


通路

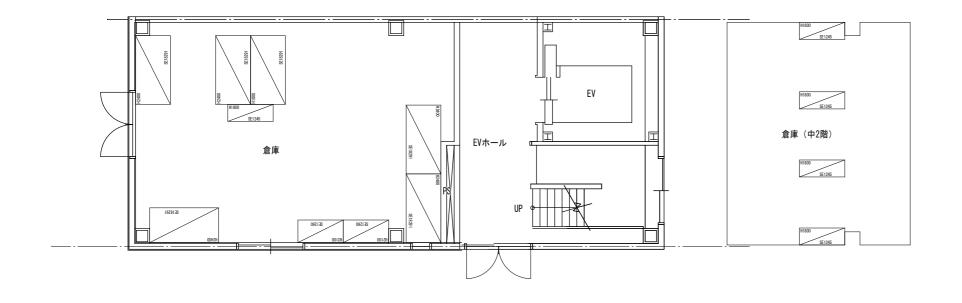


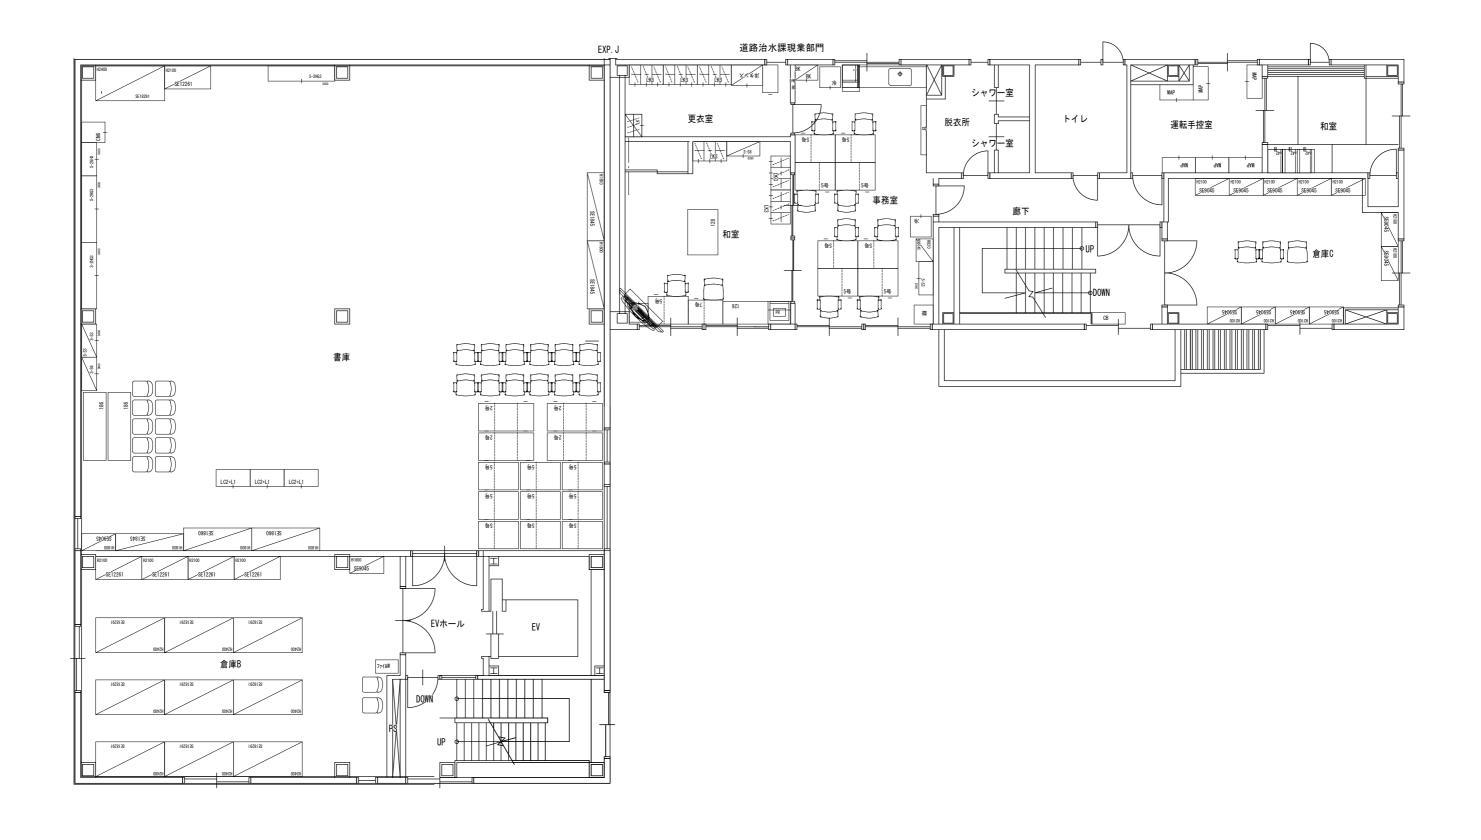

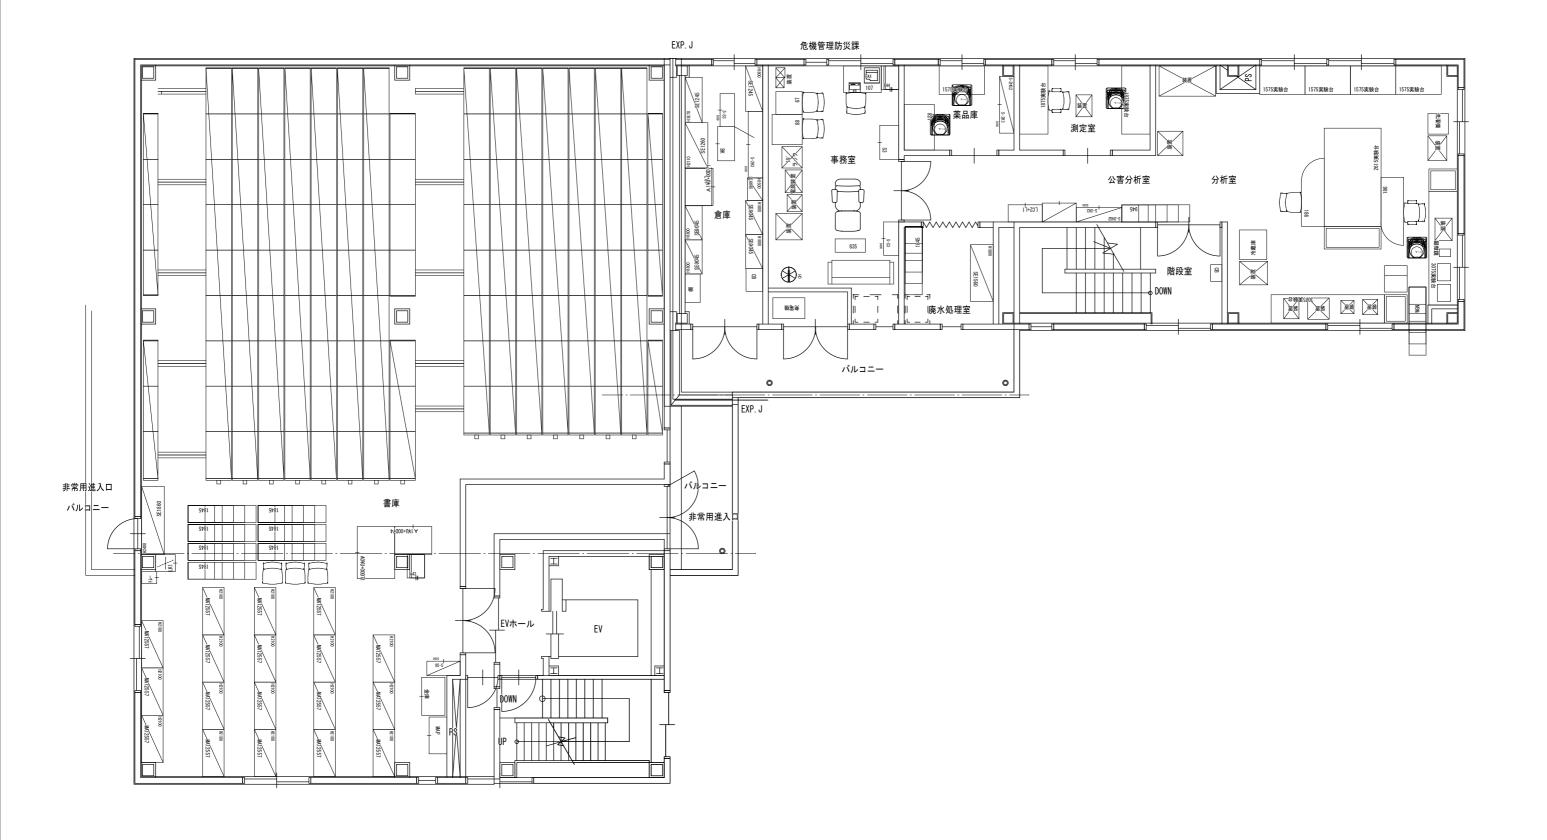

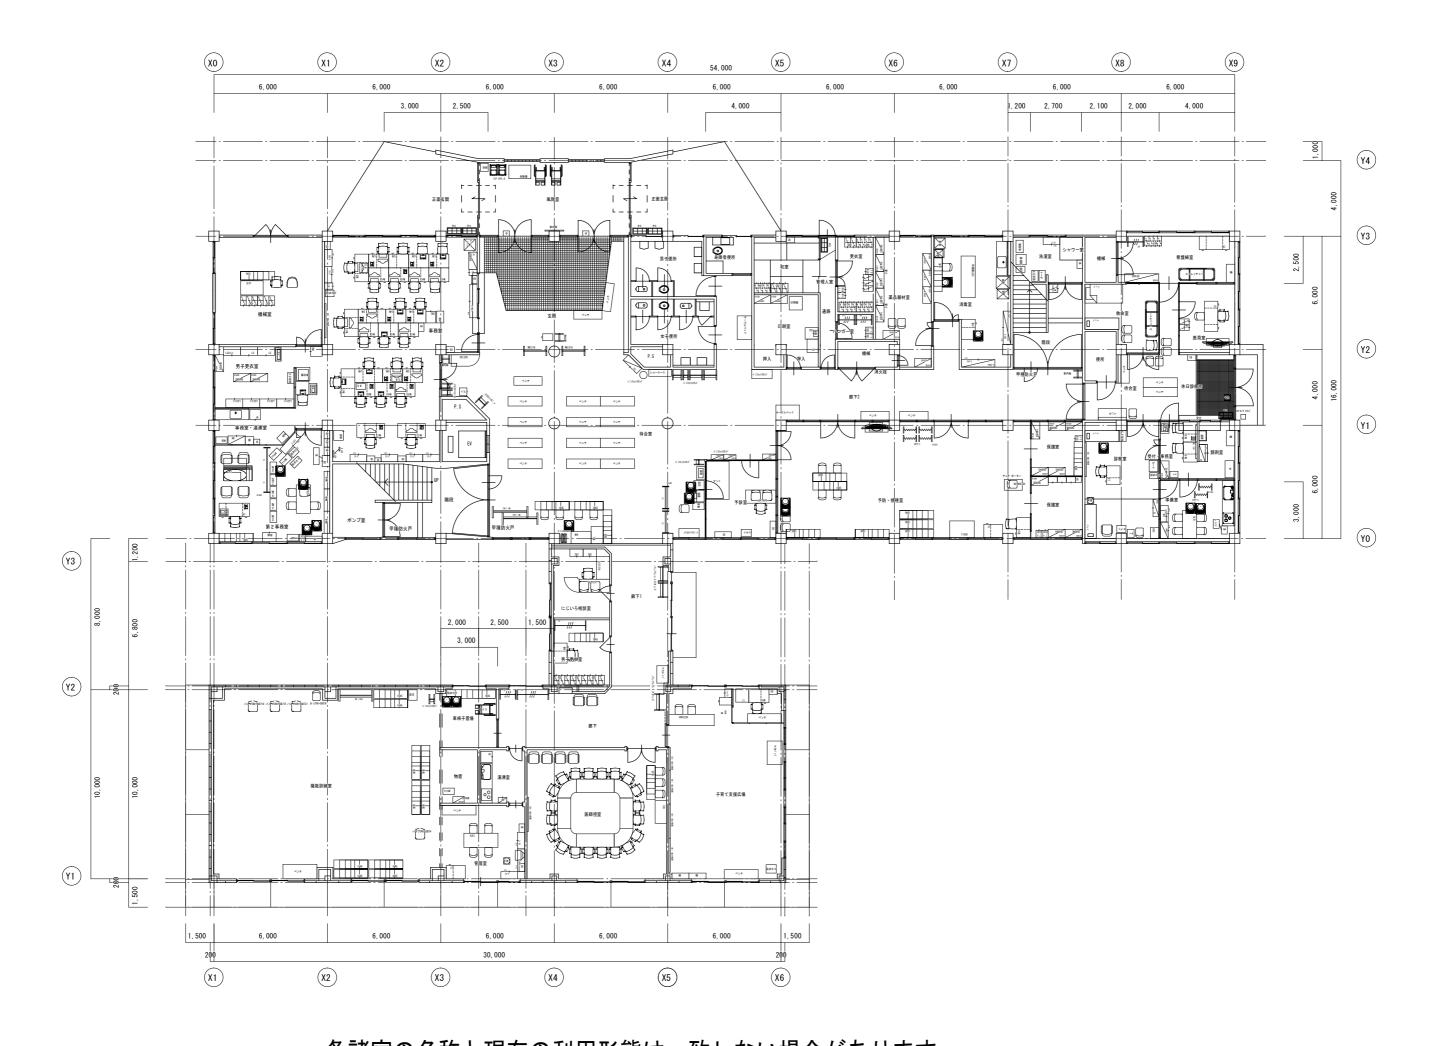

各諸室の名称と現在の利用形態は一致しない場合があります。 詳しくは、市ホームページに掲載の第2回八潮市庁舎建設基本計画策定審議会における参考資料を参照してください。

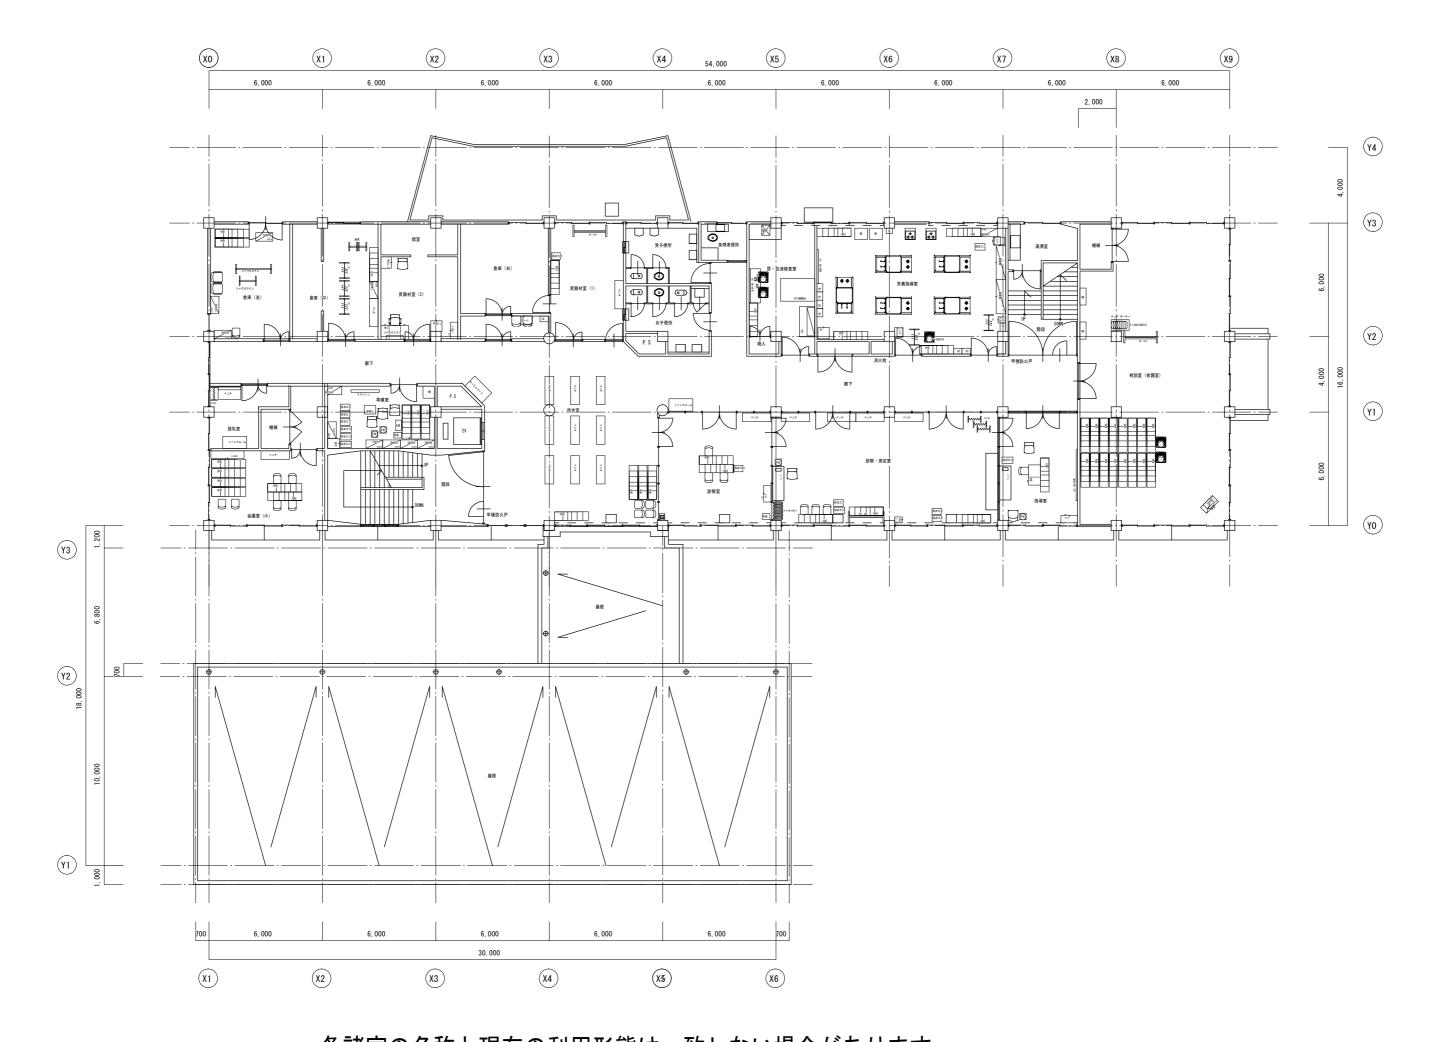

各諸室の名称と現在の利用形態は一致しない場合があります。 詳しくは、市ホームページに掲載の第2回八潮市庁舎建設基本計画策定審議会における参考資料を参照してください。