


八 潮 市 公 園 位 置 図

1:10,000

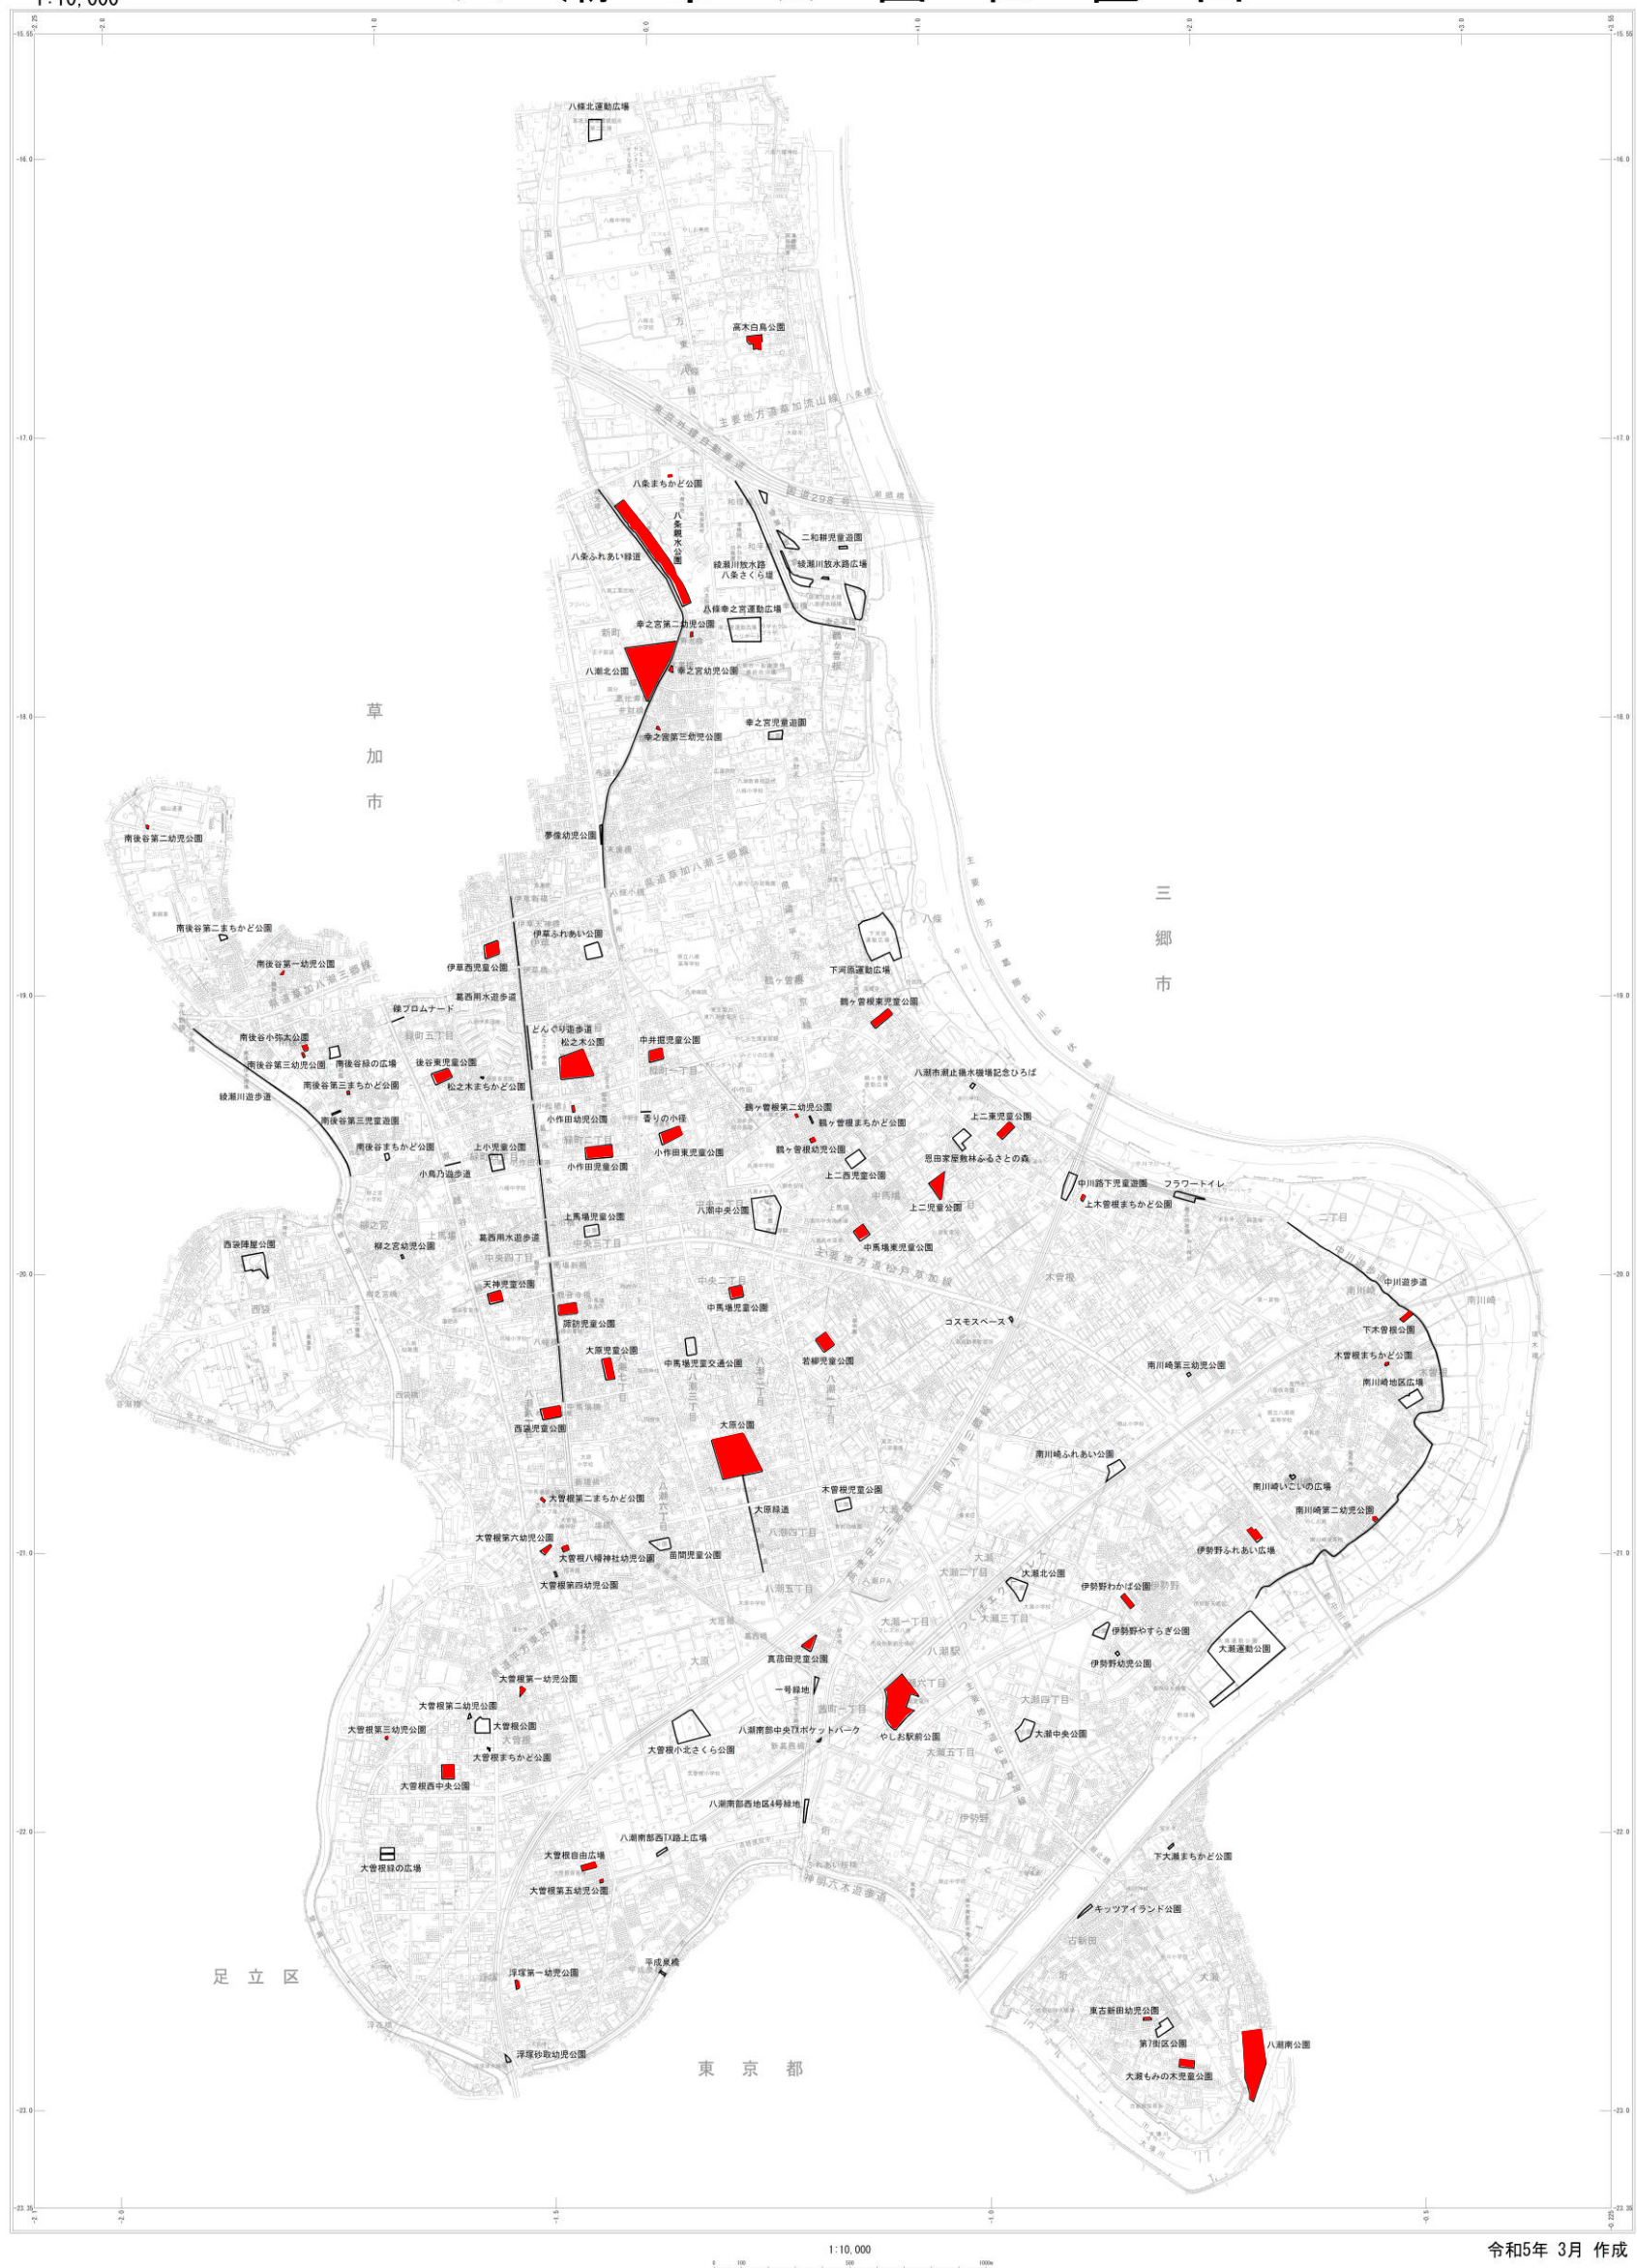

令和5年 3月 作成