# 事業地を表示する図面

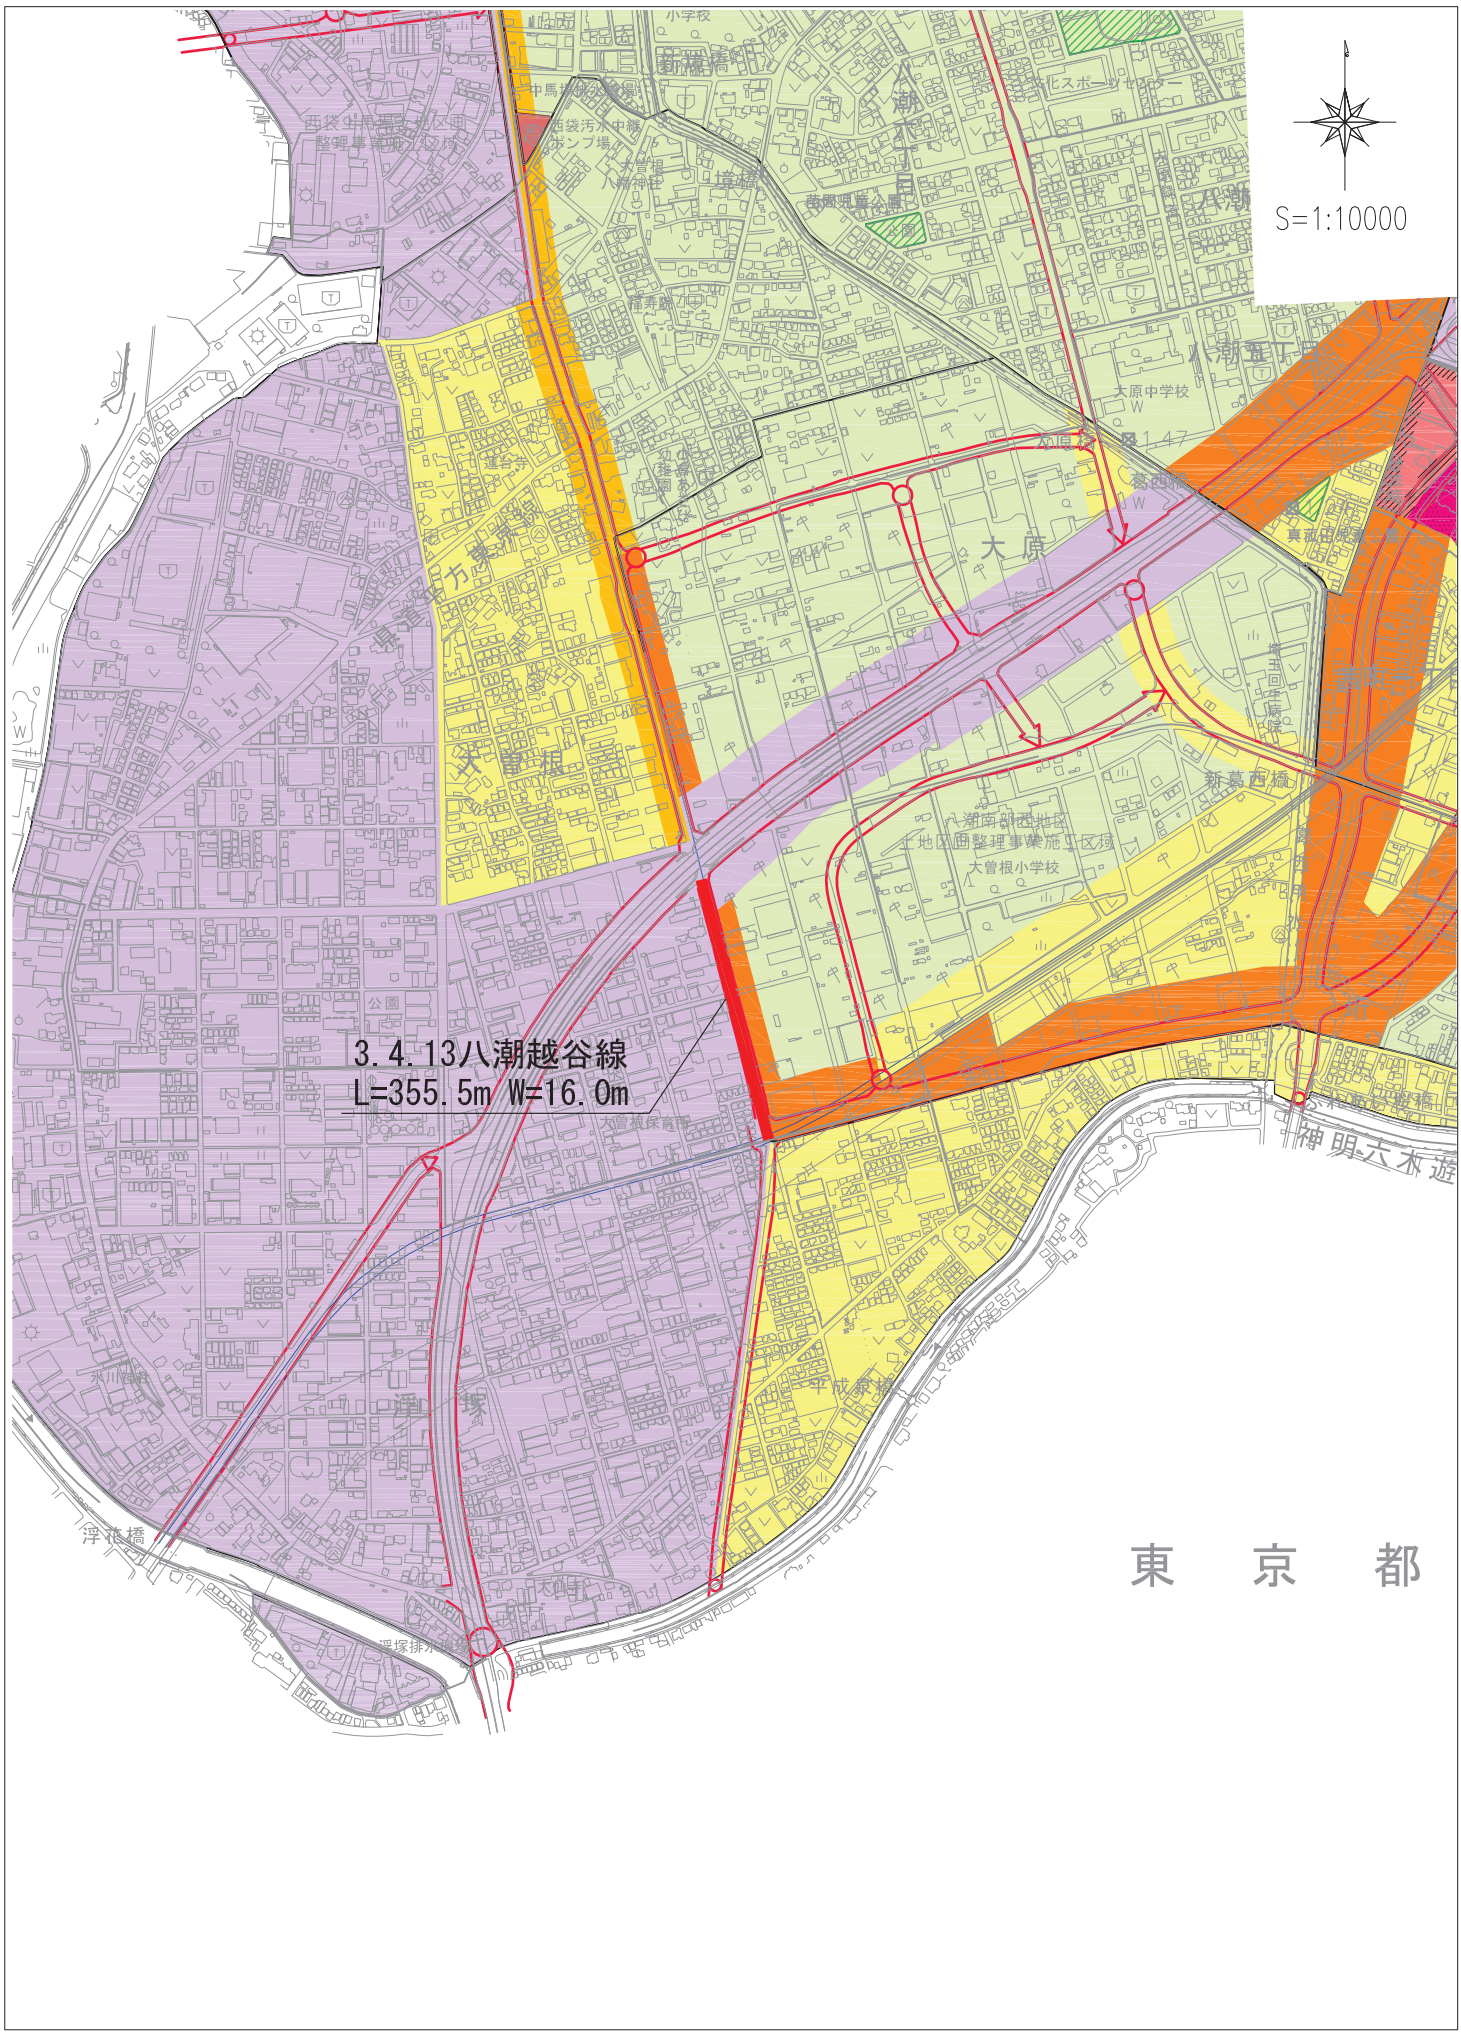
S=1:10000
3.4.13八潮越谷線
L=355.5m W=16.0m
大曽根
大原
八潮
新葛西橋
大曽根小学校
大原中学校
神明六本遊
平成泉橋
浮滝橋
東　京　都