


八潮市鶴ヶ曾根・二丁目土地区画整理事業設計図

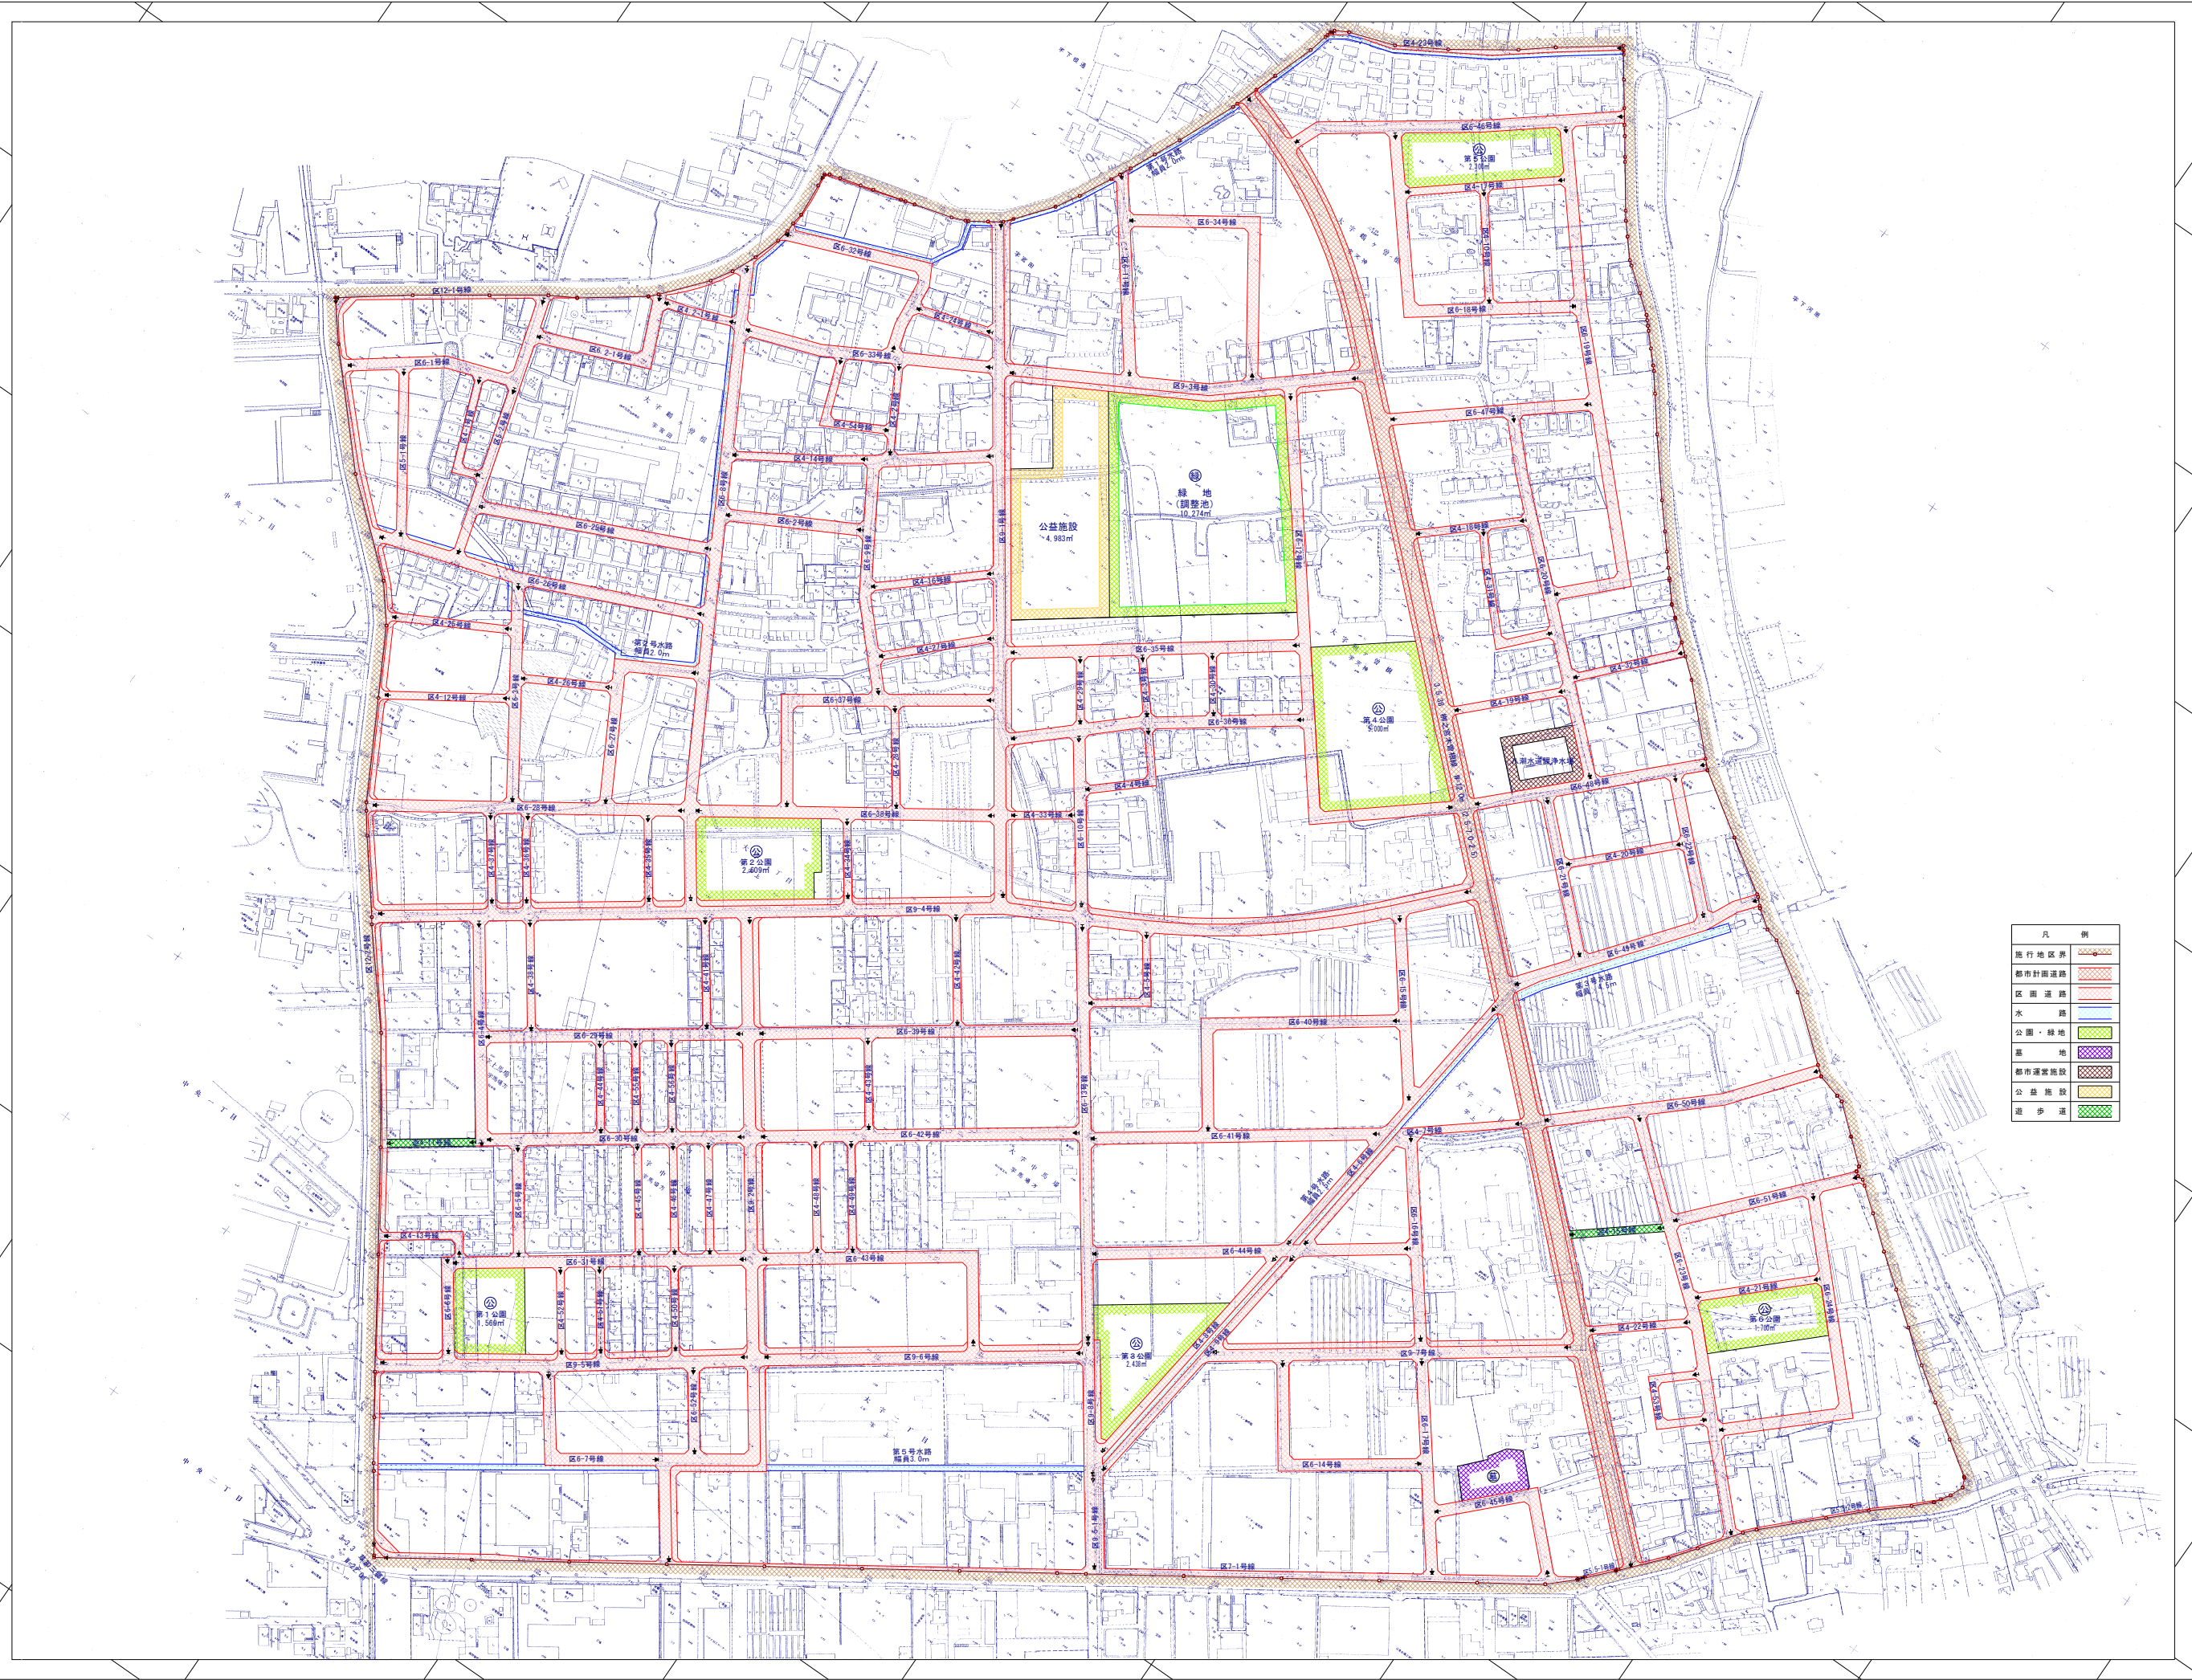

凡 例	
	施行地区界
	都市計画道路
	区画道路
	水路
	公園・緑地
	基地
	都市運営施設
	公益施設
	遊歩道

1 : 1,000
0 10 20 30 40 50 100 200m