



八潮市

〈記者会見資料〉

資料3

令和7年11月27日

## 新設学童保育所の整備について

令和9年4月1日に開校予定の「花桃小学校」の学童保育需要に対応するため、新設学童保育所整備基本計画に基づき、小学校隣接地に新設学童保育所の建設を予定しております。

### 1 建物等概要

木造平屋建て 延床面積278.24m<sup>2</sup> 駐車台数11台 駐輪場  
主要諸室：保育室2室、事務室、静養室、更衣室 台所・洗濯室 他  
定員：80名（40名×2クラス）  
建設予定地：八潮南部西一体型特定土地区画整理事業  
144街区13及び14画地の一部並びに15画地  
(新設小学校南側隣接地)

### 2 予算額（継続費・債務負担行為）

建設工事費（継続費） 2億5,000万円（税込み）  
施工監理業務委託料（債務負担行為） 1,276万円（税込み）

### 3 想定スケジュール

令和7年 12月 建設工事費・工事監理業務委託料の補正予算案の上程  
令和8年1～2月 建設工事一般競争入札の公告・入札  
令和8年 3月 建設工事請負業者の決定  
工事着手（工期：令和8年3月～令和9年2月）  
令和9年 4月 開所予定

### 4 新設学童保育所建設工事設計平面図等


別添のとおり




※イメージベース

問い合わせ先 教育部教育総務課 担当課長 松本


電話 048-996-2111 (内線854) E-mail:kyoikusomu@city.yashio.lg.jp

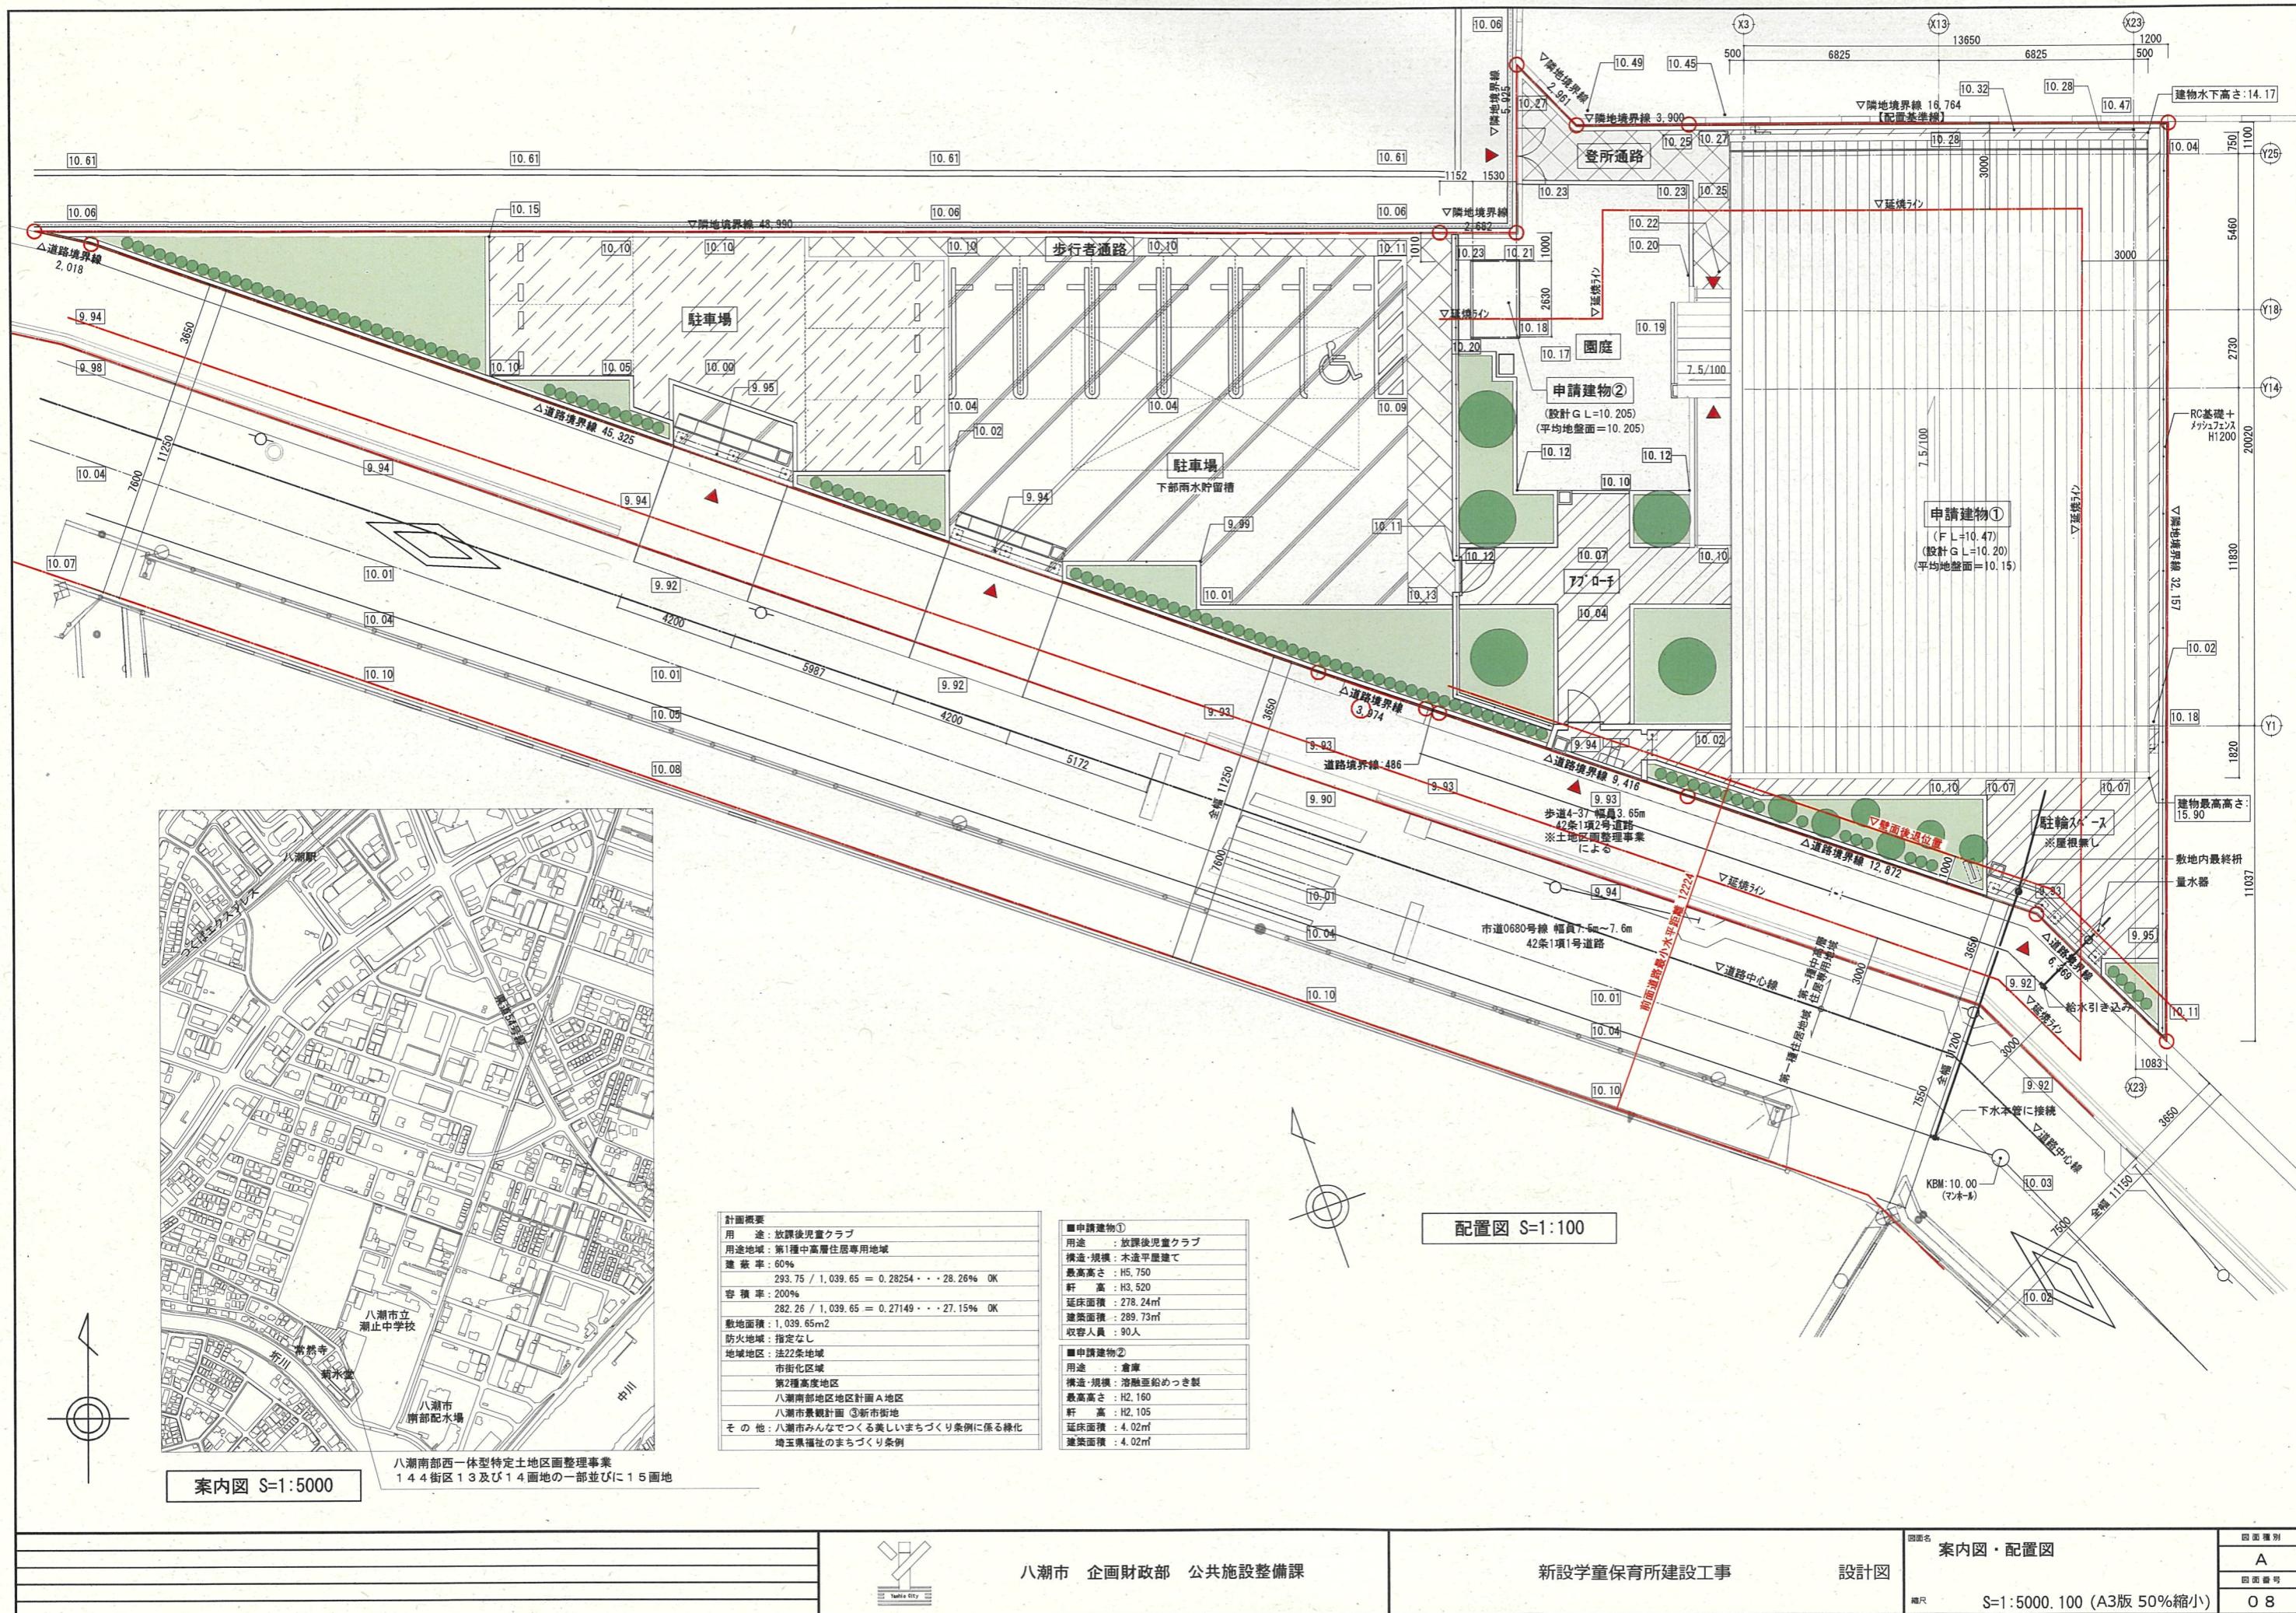

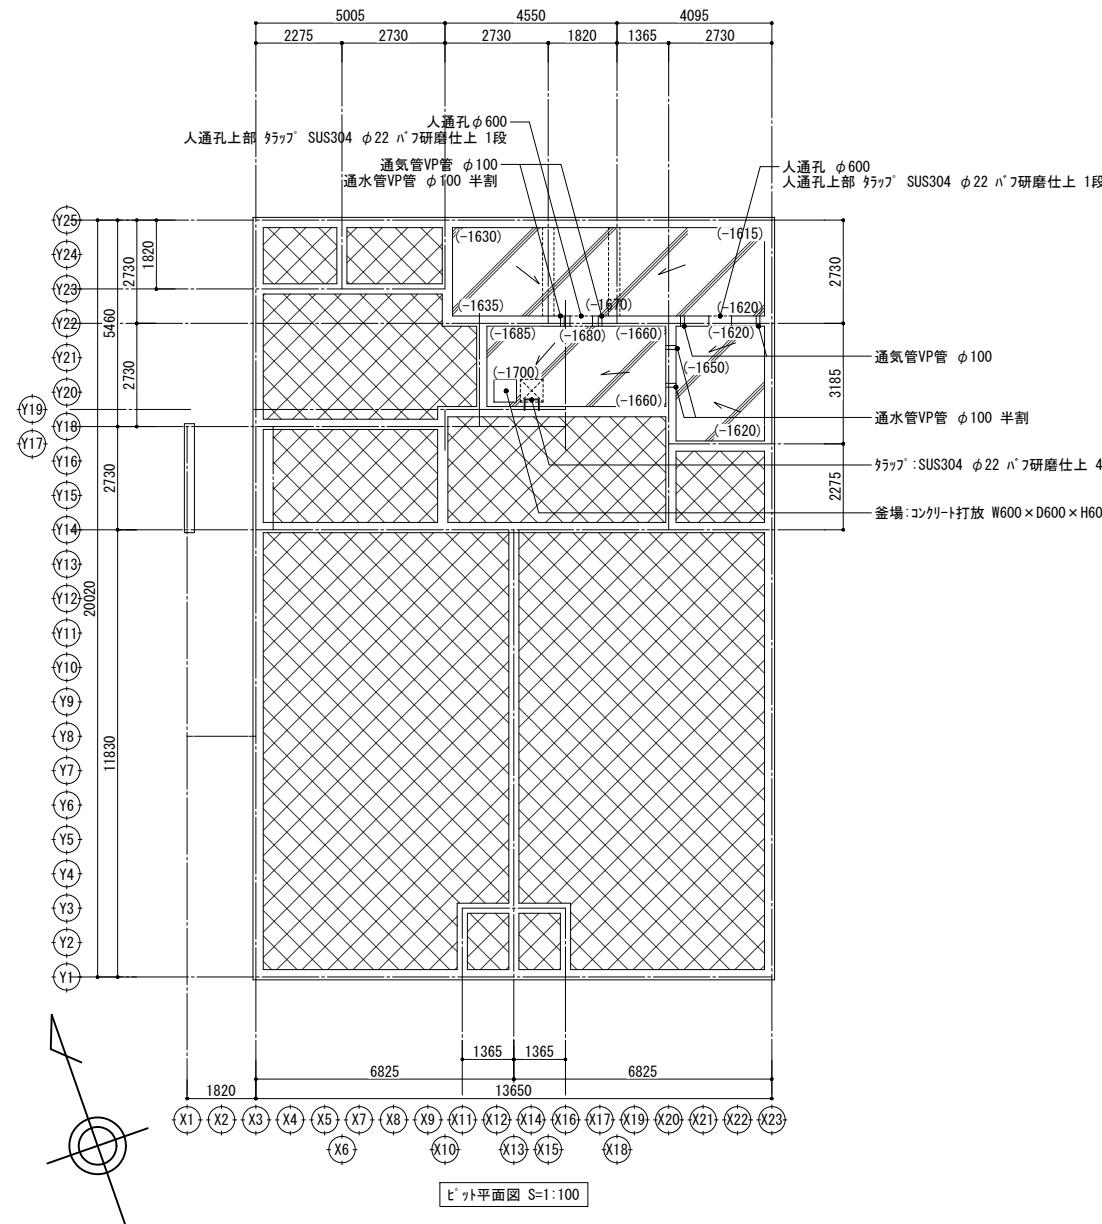


凡例	仕上
	埋め戻し範囲を示す。
	ピット範囲を示す。

\*土間下には「砕石 t=100+捨てコンクリート t=50+防湿シート t=0.15+硬質ウレタンフォーム2号 t=50」を施工  
※ピット内レベルはFLからの数値

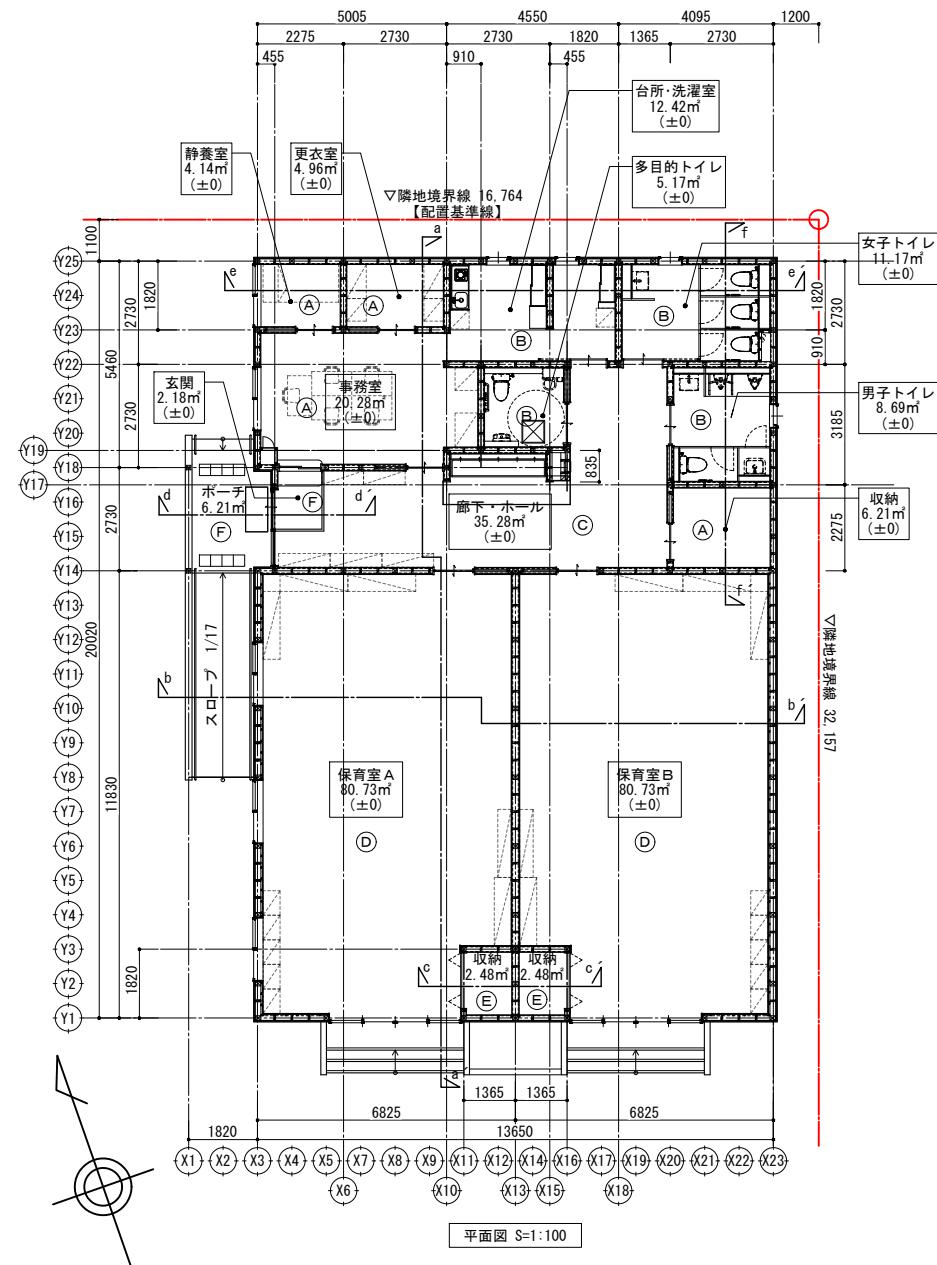

符号	仕上
(A)	仕上:ピニール床シート t=2.0 下地:コンクリート直押え
(B)	仕上:防滑性ピニール床シート t=2.0 下地:コンクリート直押え
(C)	仕上:ピニール床タapis t=3.0(木目調) 下地:コンクリート直押え
(D)	仕上:ピニール床タapis t=3.0(木目調) 下地:乾式置床+パネルボード t=20+合板 t=12
(E)	仕上:ピニール床シート t=2.0(木目調) 下地:乾式置床+パネルボード t=20+合板 t=12
(F)	仕上:磁器質タイル300角(無釉) 下地:モルタルコンクリート

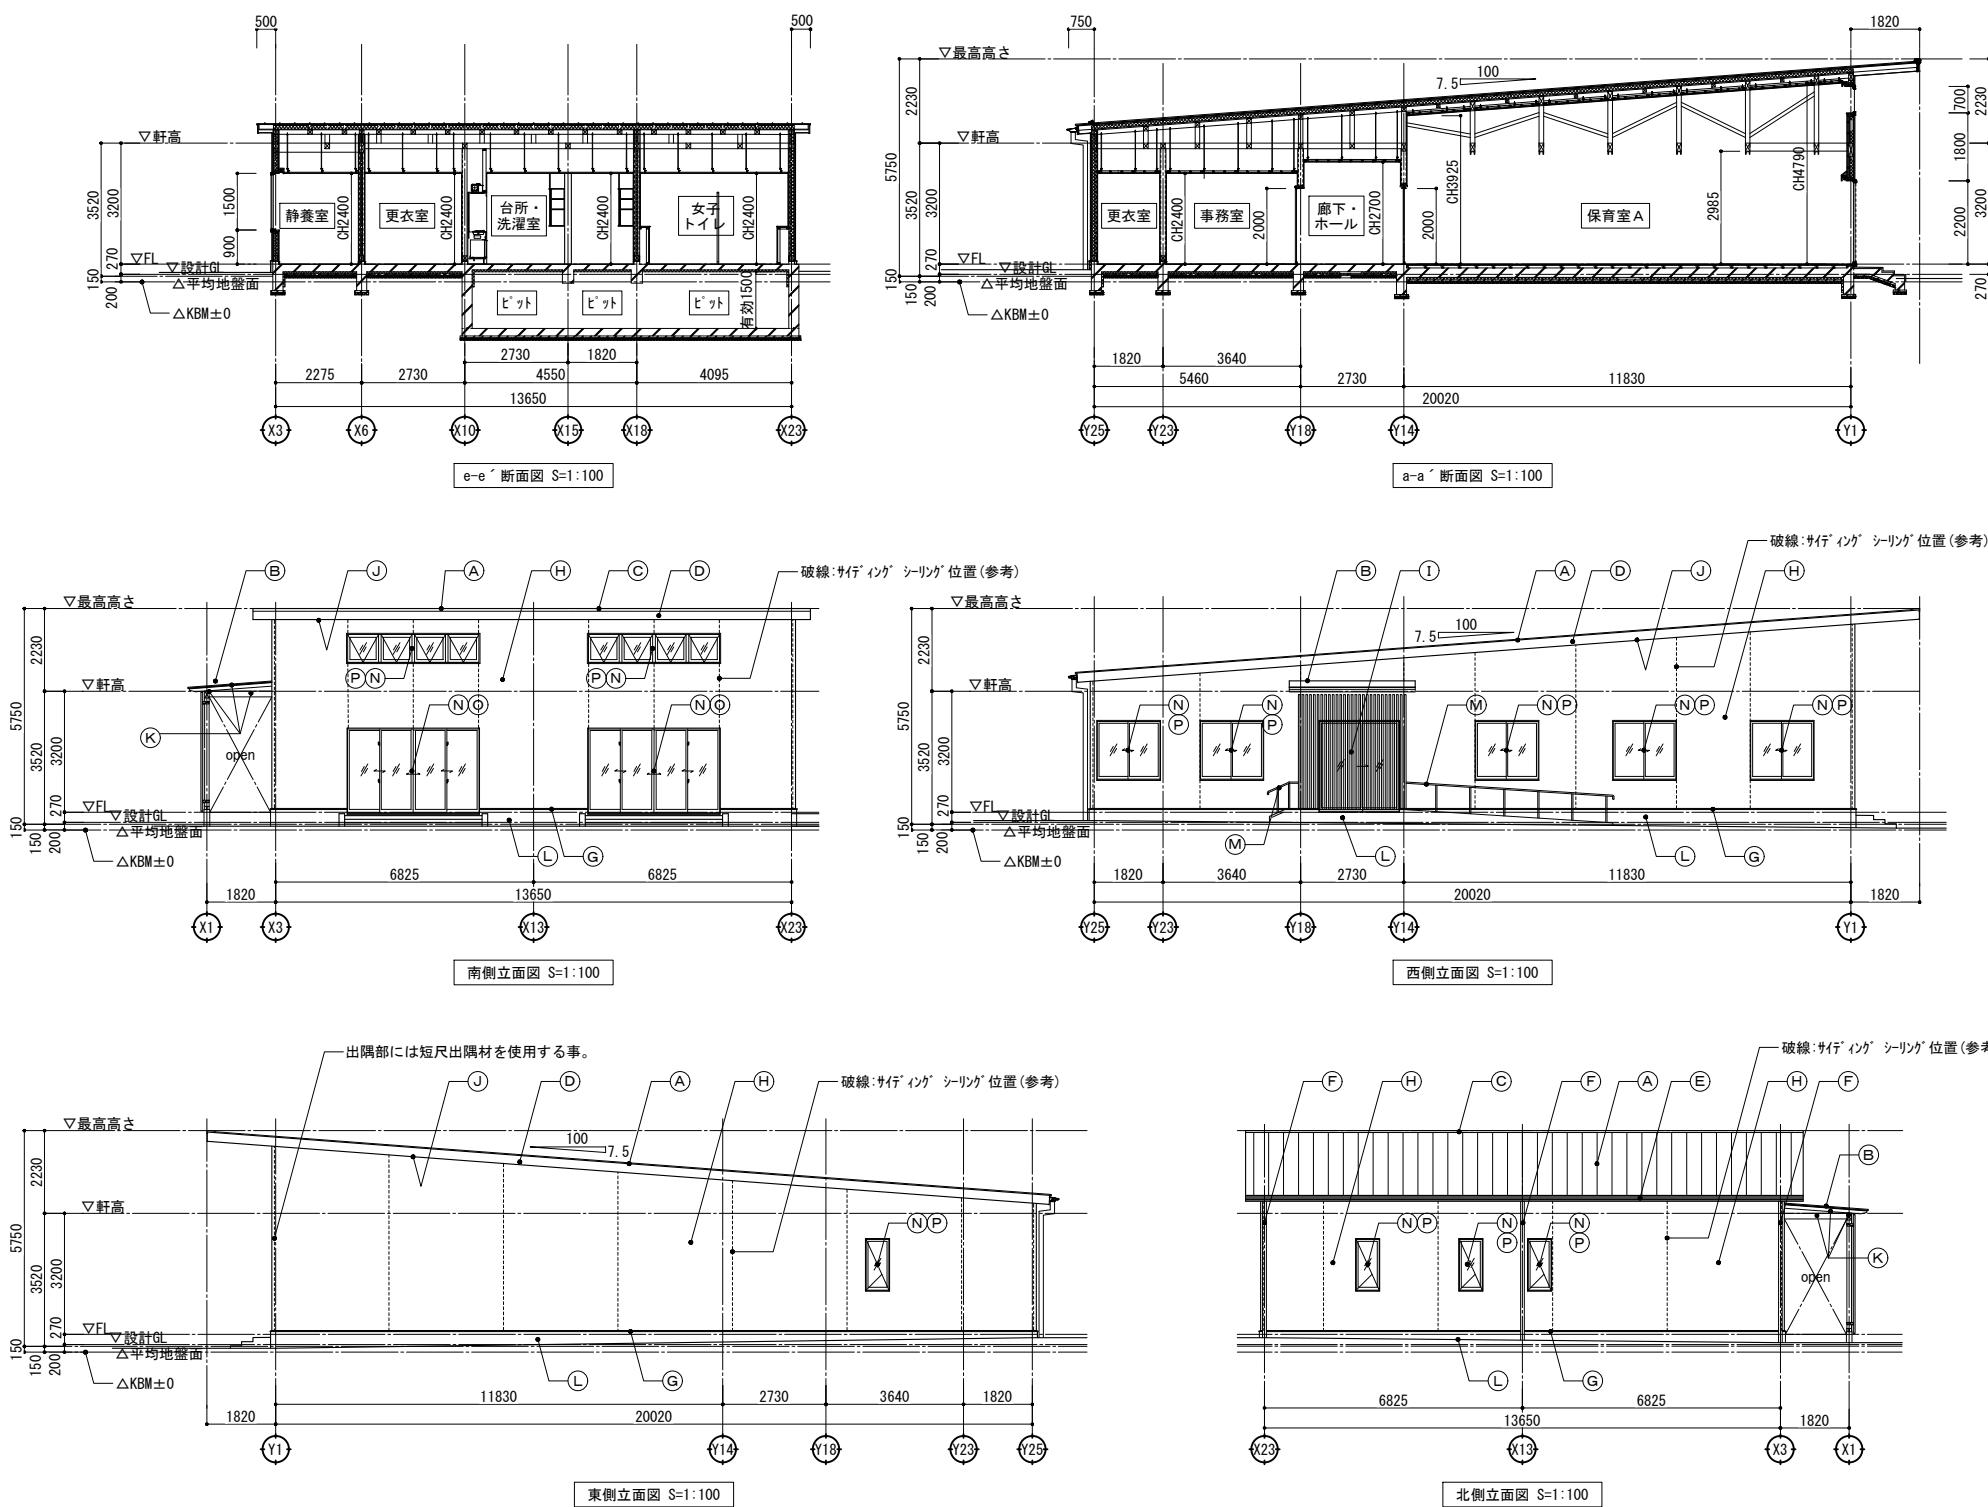

符号	種別	仕上	符号	種別	仕上	符号	種別	仕上
(A)	屋根	屋根:ガルバリウム鋼板 t=0.4 立柱:葺き 防水:改質アクリル系 野地板:構造用合板 t=12 垂木:45×120 断熱:アスファルトセメント保溫板1種2号 t=95 下地:構造用合板 t=24	(E)	軒樋	ガルバリウム鋼板製 t=0.5 257×68 (落ち葉除け付き)	(J)	軒裏	軒裏:ハニカム繊維混入セメント板 t=12(無孔板) 下地:LGS下地(屋外仕様)
(F)	堅樋	ガルバリウム鋼板 φ100	(K)	庇裏	構造部材現し WP	(L)	巾木	樹脂モルタル t=5.0 (ガラス繊維製マッシュ敷き込み)
(G)	水切り	ガルバリウム鋼板製	(M)	手すり	半硬質耐候性樹脂 φ34	(N)	建具	※詳細は建具表参照
(H)	外壁	外壁:塗装系サイディング t=16 (木目調455×3030横張) 下地:木胴縁 板 18×45×90 防水:透湿防水シート ガルバリウム鋼板 t=0.17 下地:構造用合板 t=9.0 断熱:ガスケル t=100 24kg/m³	(O)	フィルム1	グラデーションフィルム(下部:濃い、上部:淡)	(P)	フィルム2	飛散防止・日射調整フィルム
(I)	ルーバー	ルーバー:桧 45×45 WP 下地:桧 横胴縁 45×90 WP						