

議案第40号

工事請負契約の締結について

次のとおり工事請負契約を締結することについて、議決を求める。


- 1 工 事 名 新設学童保育所建設工事
- 2 契約の方法 一般競争入札
- 3 契約金額 228,813,200円
- 4 契約の相手方 埼玉県三郷市栄一丁目176番地
和光建設株式会社 三郷支店
支店長 昇 和則

令和8年3月19日提出


八潮市長 大山 忍

提 案 理 由

新設学童保育所建設工事の請負契約を締結したいので、議会の議決に付すべき契約及び財産の取得又は処分に関する条例第2条の規定により、この案を提出するものである。

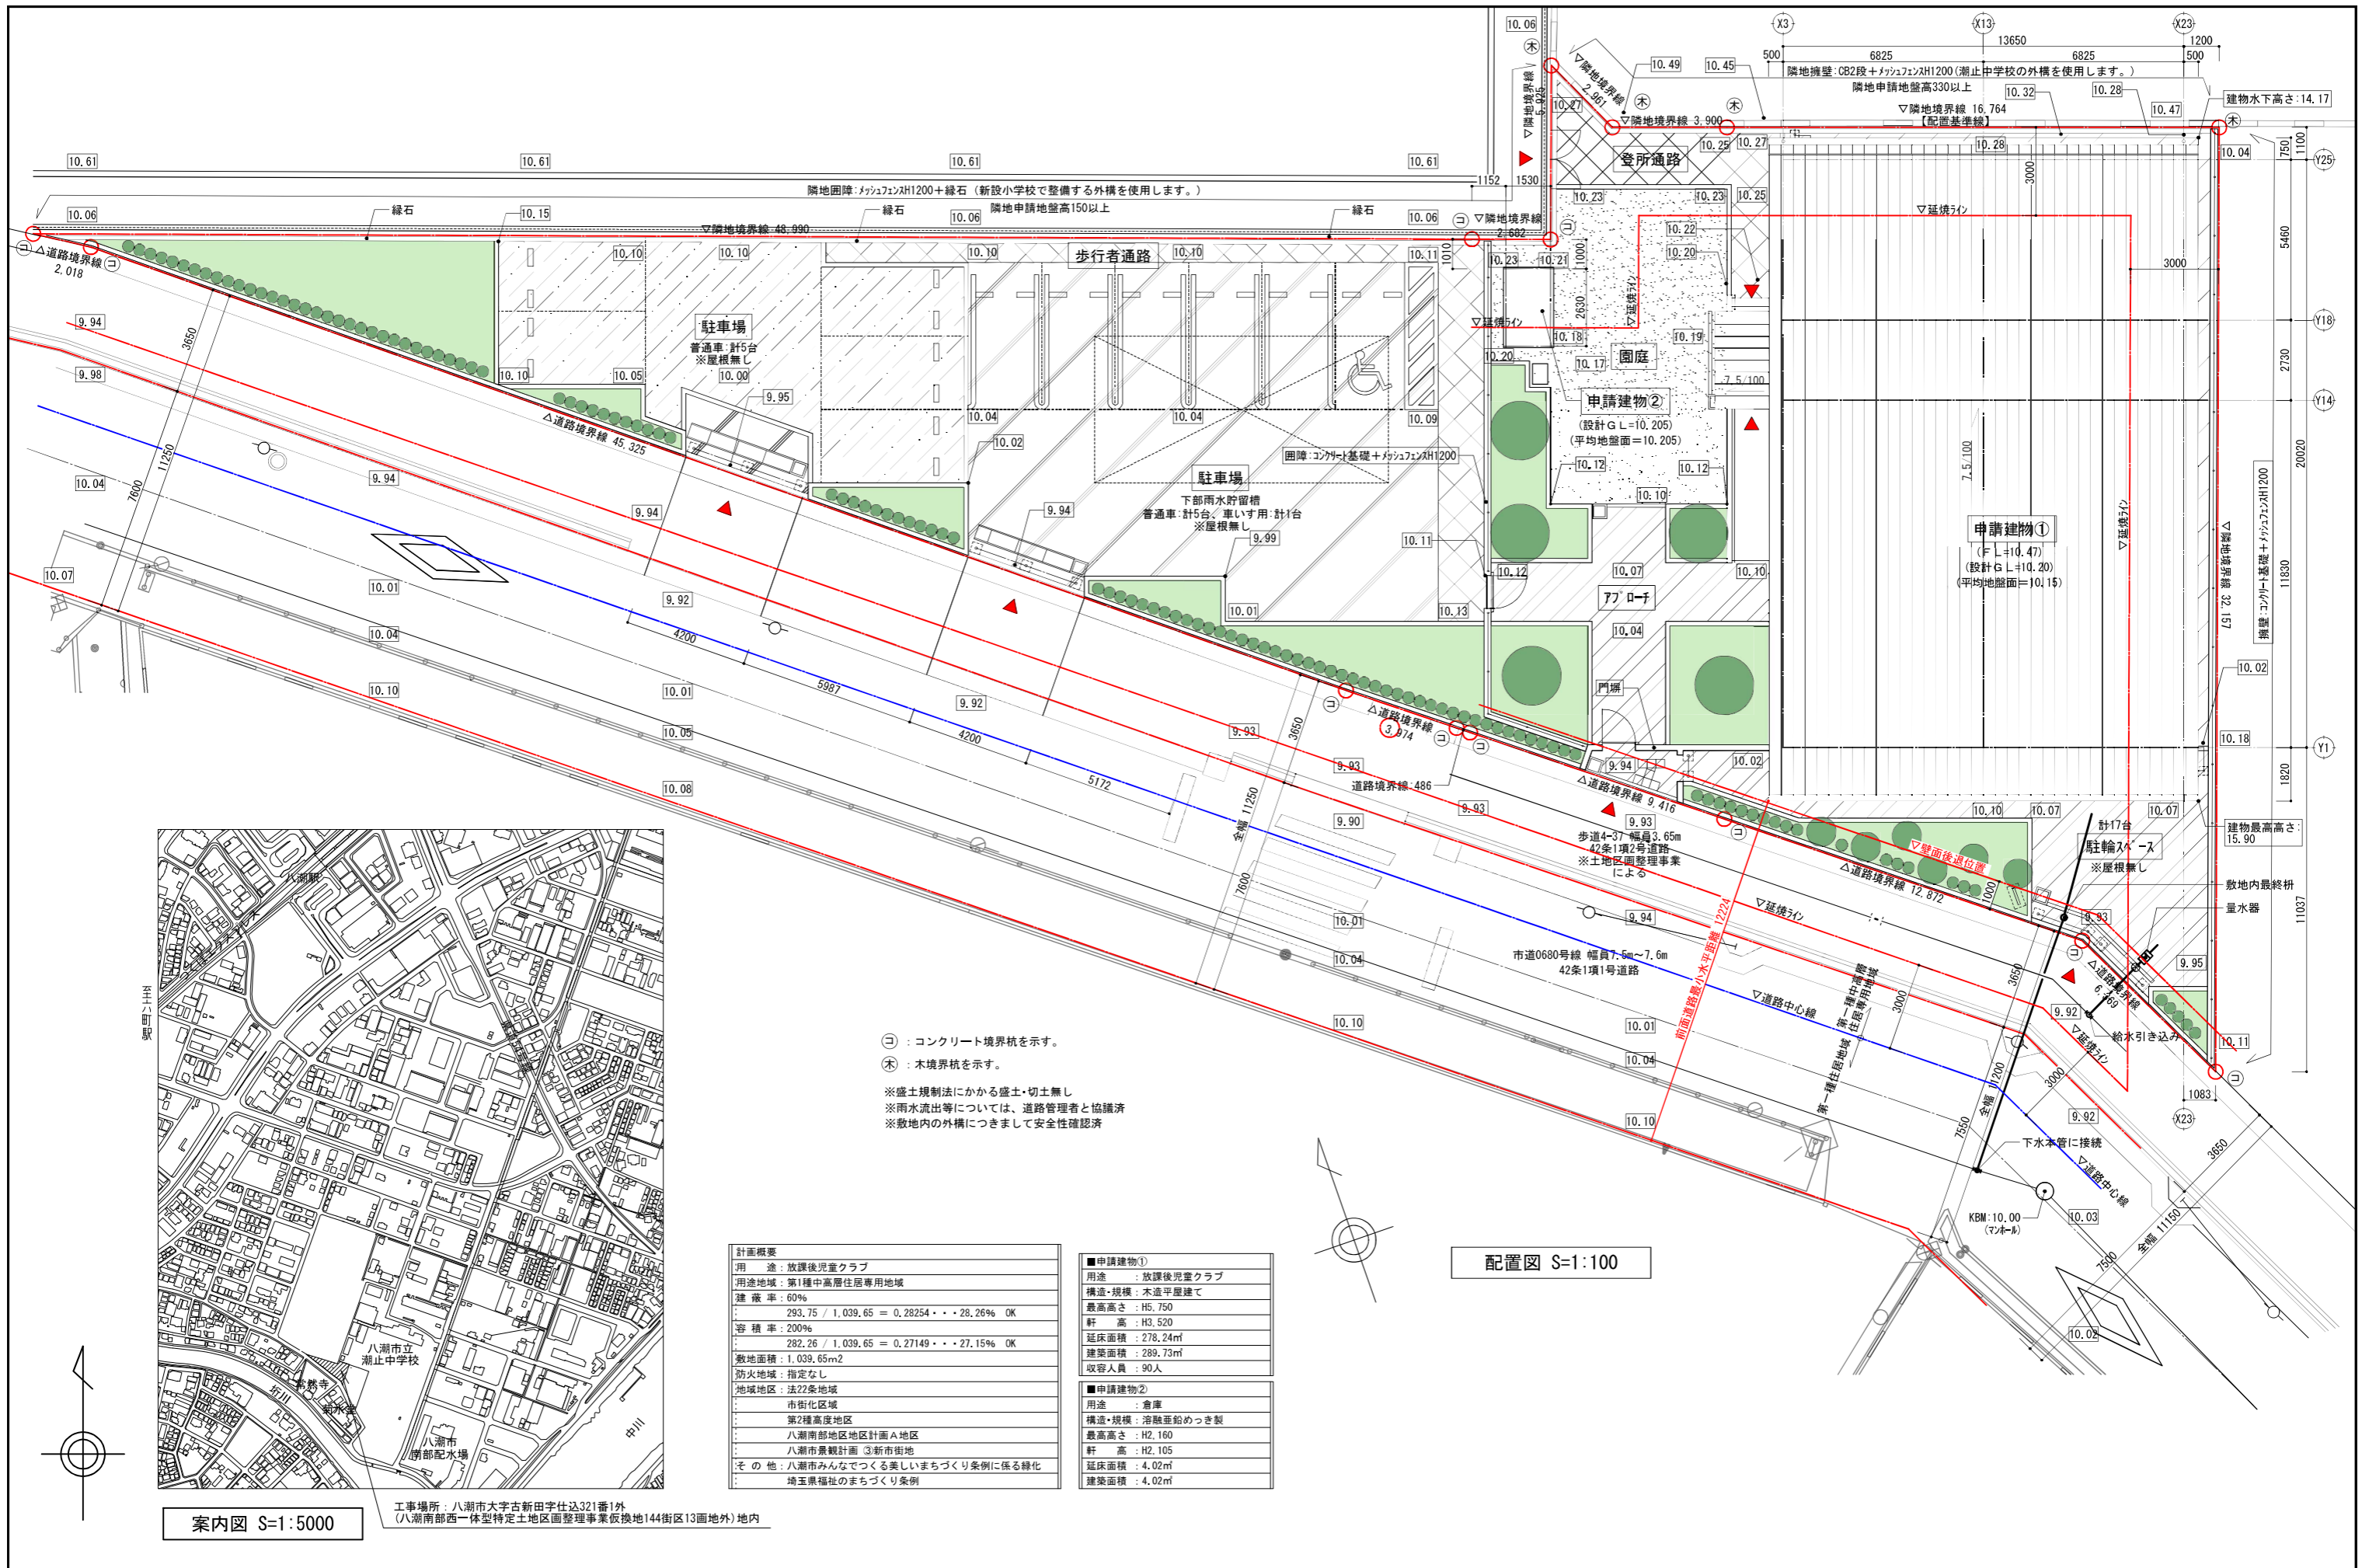

⊖ : コンクリート境界杭を示す。
 ⊕ : 木境界杭を示す。
 ※盛土規制法にかかる盛土・切土無し
 ※雨水流出等については、道路管理者と協議済
 ※敷地内の外構につきまして安全性確認済

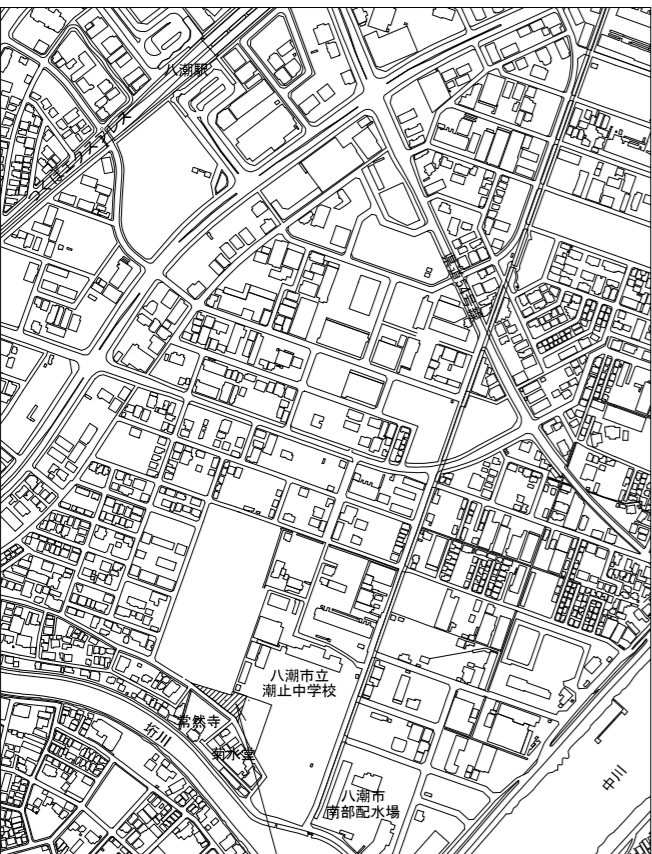

案内図 S=1:5000

工事場所：八潮市大字古新田字仕込321番1外
 (八潮南部西一体型特定土地区画整理事業仮換地144街区13画地外) 地内

計画概要	
用途	放課後児童クラブ
用途地域	第1種中高層住居専用地域
建蔽率	60%
容積率	200%
敷地面積	1,039.65m ²
防火地域	指定なし
地域地区	法22条地域
市街化区域	市街化区域
第2種高度地区	第2種高度地区
八潮南部地区地区計画A地区	八潮南部地区地区計画A地区
八潮市景観計画③新市街地	八潮市景観計画③新市街地
その他	八潮市みんなで作る美しいまちづくり条例に係る緑化 埼玉県福祉のまちづくり条例

■申請建物①	
用途	放課後児童クラブ
構造・規模	木造平屋建て
最高高さ	H5.750
軒高	H3.520
延床面積	278.24m ²
建築面積	289.73m ²
収容人員	90人

■申請建物②	
用途	倉庫
構造・規模	溶融亜鉛めっき製
最高高さ	H2.160
軒高	H2.105
延床面積	4.02m ²
建築面積	4.02m ²

配置図 S=1:100