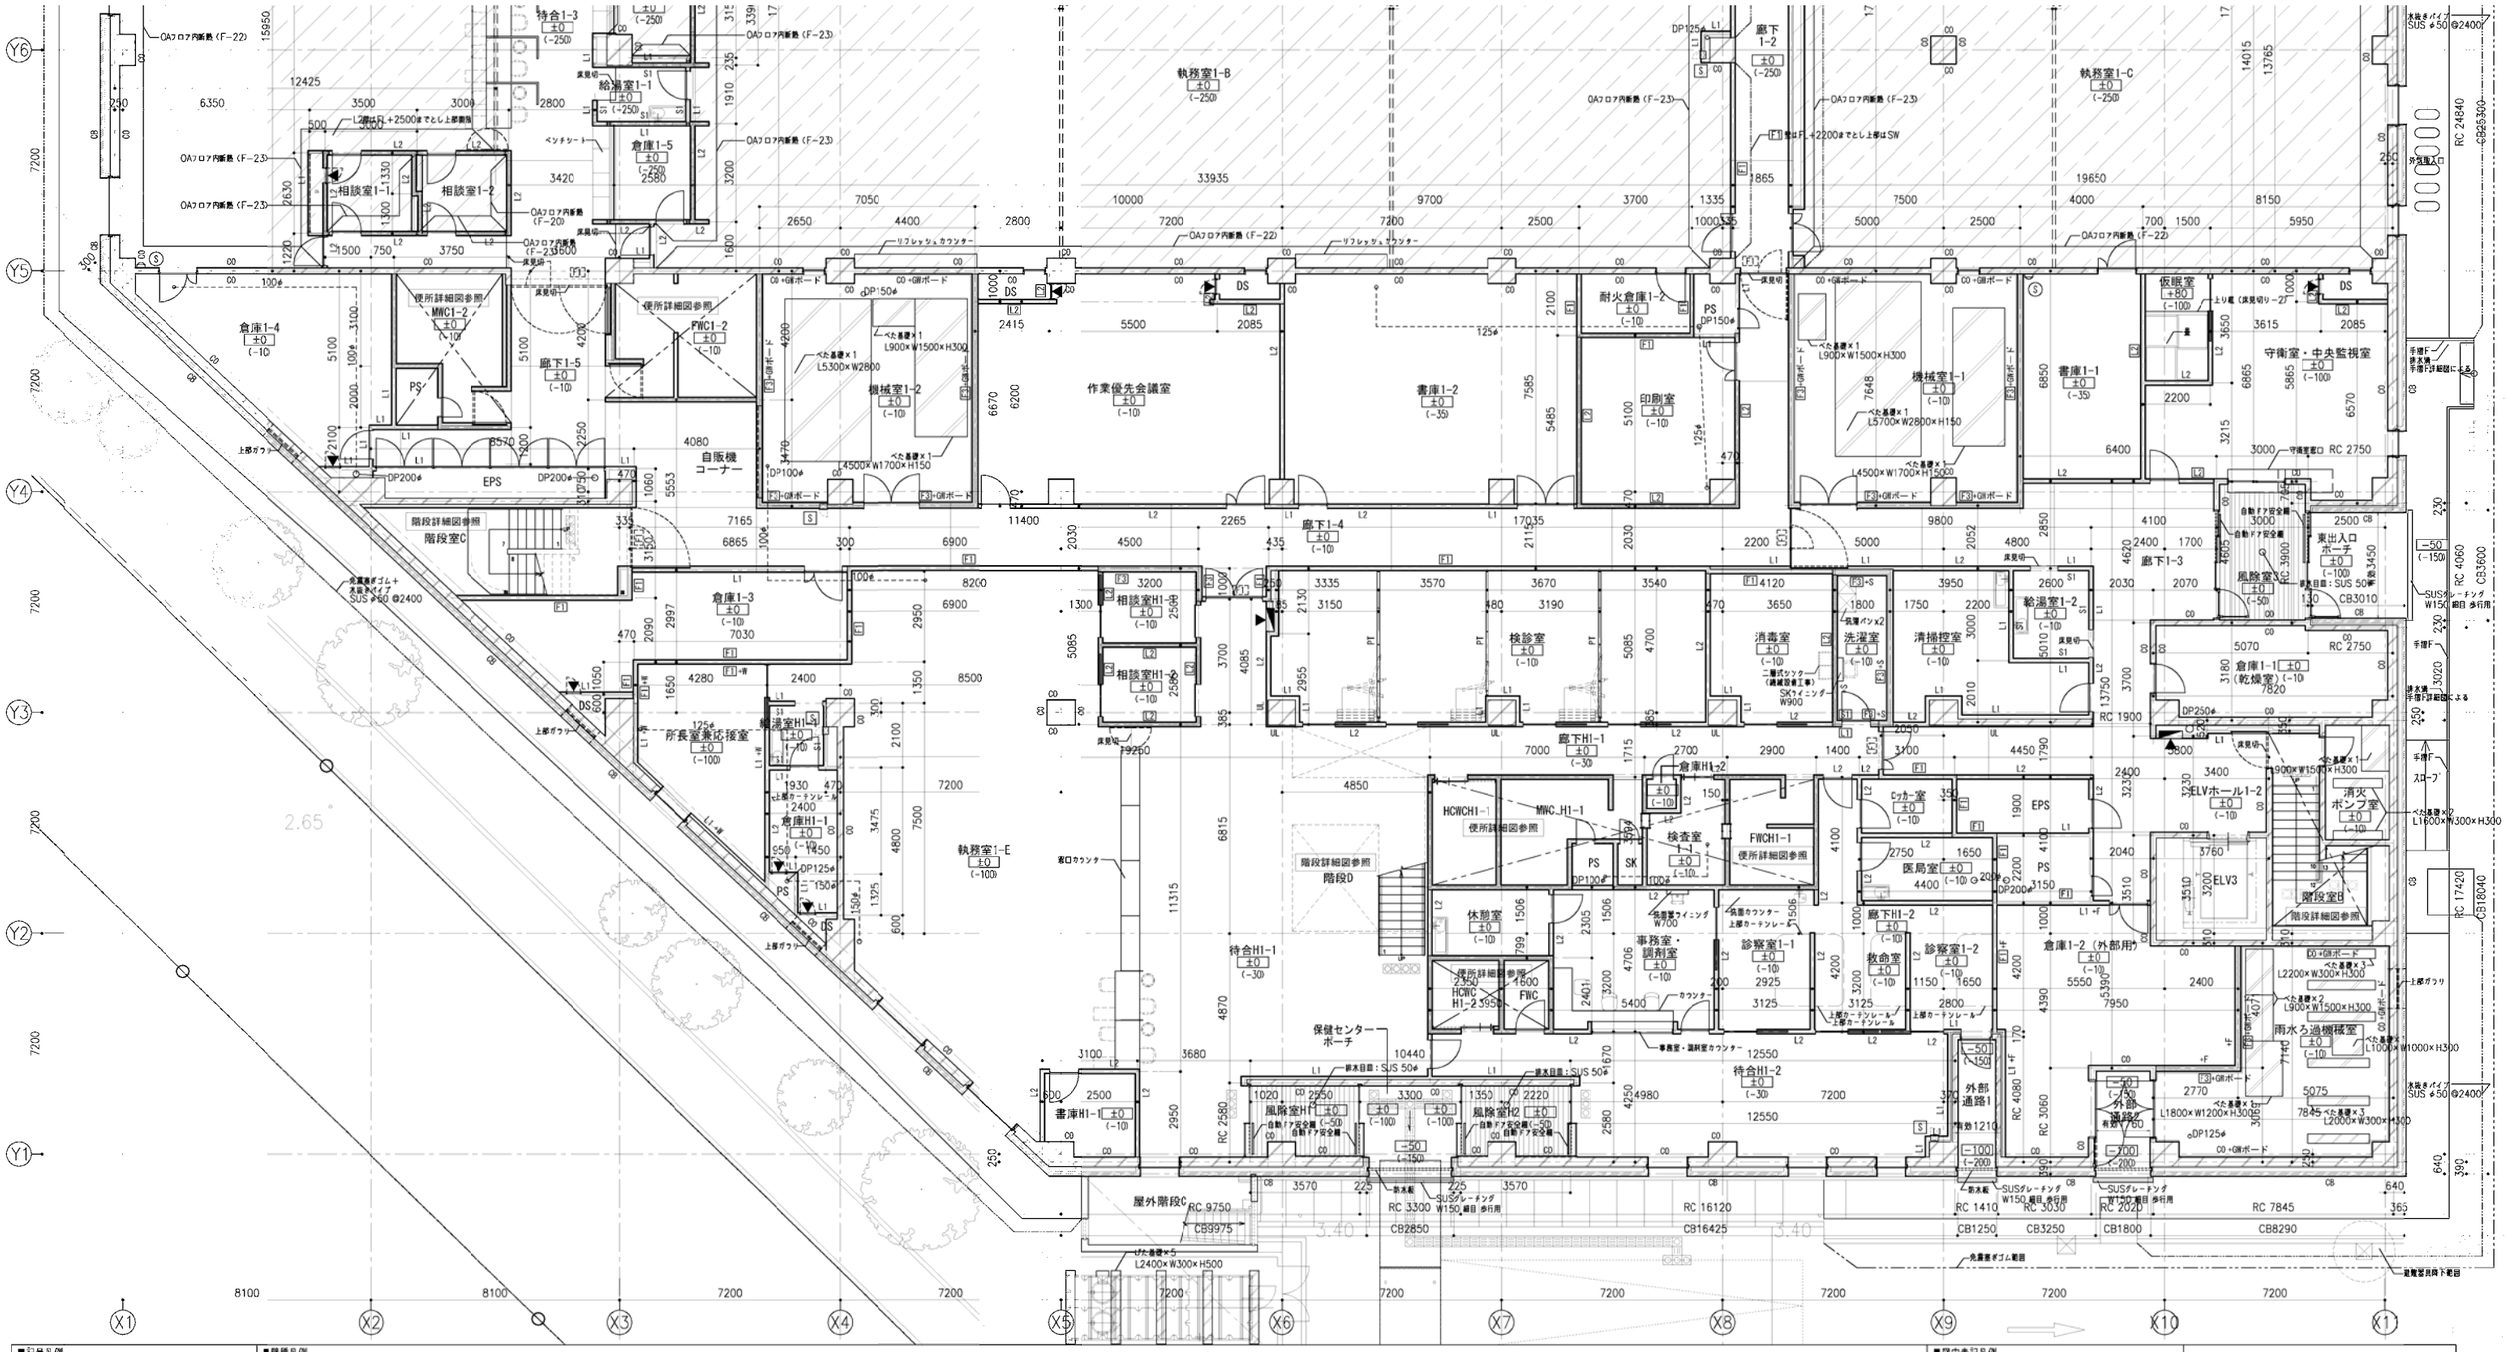

■記号凡例

	屋内消火栓
Ⓢ	消火器ボックス　壁掛型
S	消火器ボックス　埋込型
⊗	鉄筋製マンホール　600φ（防水・防臭型）
⊠	点検用ハッチ
	EXP.J 金物
RD*	鉄筋製ルーフドレイン
RDH	鉄筋製横引きドレイン
DP*	ケテドイ/屋内：SGP防露巻き、屋外特記なき限りVP
◎	丸環　SUS HL
	SUS製クラップ（H1800以上は脚かご付とする）
	鋼補基礎（仕上は部分詳細図による）
═ 手摺（	手摺（D－00）は部分詳細図による。
▲	壁点検口450×450
	壁見切（　）内はエレメント図－2壁見切による
○○○φ	横引き雨水配管SGP（建築工事）　径は図示による
― ― ―	（勾配は特記なき限り1/100以上とする）

・特記外 LGS間は w100とする。

■壁種凡例

00（壁厚は構造図参照）

CB（壁厚は構造図参照）

ALC+EPSボード

L1

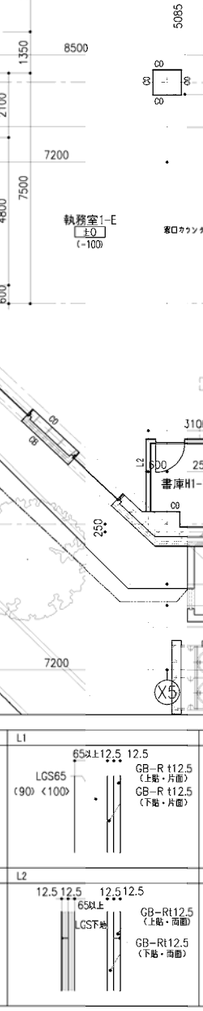

UL

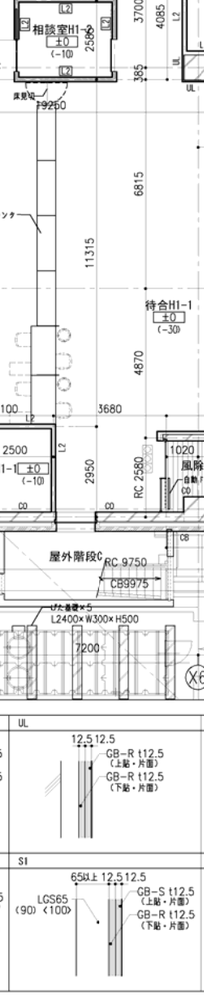

F1（耐火壁）（FP060 NP－0174）

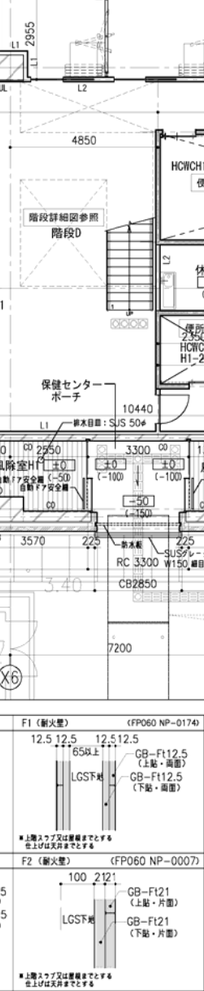

F3（耐火遮音壁）（A－2000・30）（FP060 NP－0198）

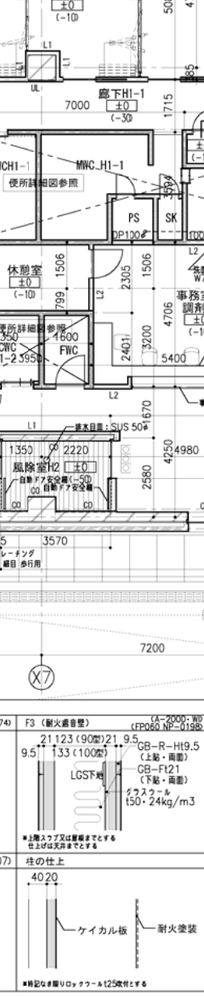

ALC

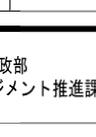

OSB

ALC+AL

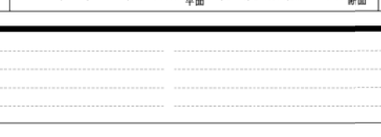

L2

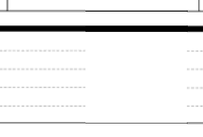

S1

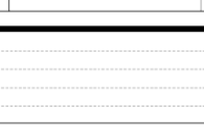

F2（耐火壁）（FP060 NP－0007）

柱の仕上

+W	：天然木練付板（不燃）t6.0
+T	：せっ器質タイル（床～天井まで）
+ST	：Stカットパネル(2.3　溶融亜鉛メッキの上リン酸処理
+GWボード	：GWボード F150　ボタン留め
+K	：化粧珪カル板t6.0
+PC	：PCパネル
+SUS	：SUS H=1000（厨房）
+M	：鏡
+E	：内装厚塗材
+A	：アルミパネル
+S	：耐水石膏ボード
+F	：フレキシブルボード t6.0
PT	：移動間仕切（天井裏を L2 +GWにてふさぐ）

：床吹出空調範囲を示す

：床輻射冷暖房システムの範囲を示す

床見切：特記なき限りステンレス目地棒とする。
（エレメント図・床見切－1による）

■図中表記凡例

［ボード範囲］

L1	：床面～天上面
L1	：スラブ～スラブまたは梁下まで
L1	：天井内壁（天井面～スラブまたは梁下まで）

＋**：床面から天井面までの増張り

壁内の ▒▒▒▒▒ は特記なき限りGW t50 32kg/m3充填。
また、天井懸内の審査壁における遮音は特記なき限り
GW t50 32kg/m3を充填する。

［室名・床レベル凡例］

室名
+00　：仕上げレベルのFLからの高さを示す
（－00）：スラブレベルのFLからの高さを示す
※PS・EPSは特記無き限り +0 （－10）とする

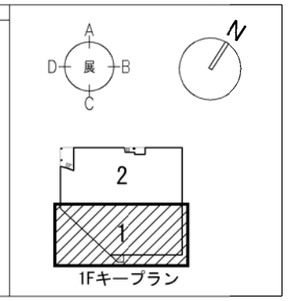

八潮市 企画財政部 アセットマネジメント推進課	履歴	日付 2021.05	工事名称 八潮市新庁舎建設工事（建築工事・南側外構工事）	図面番号 A－046
			図面名称 1階平面詳細図－1	縮尺 S=1/100 (A1) S=1/200 (A3)

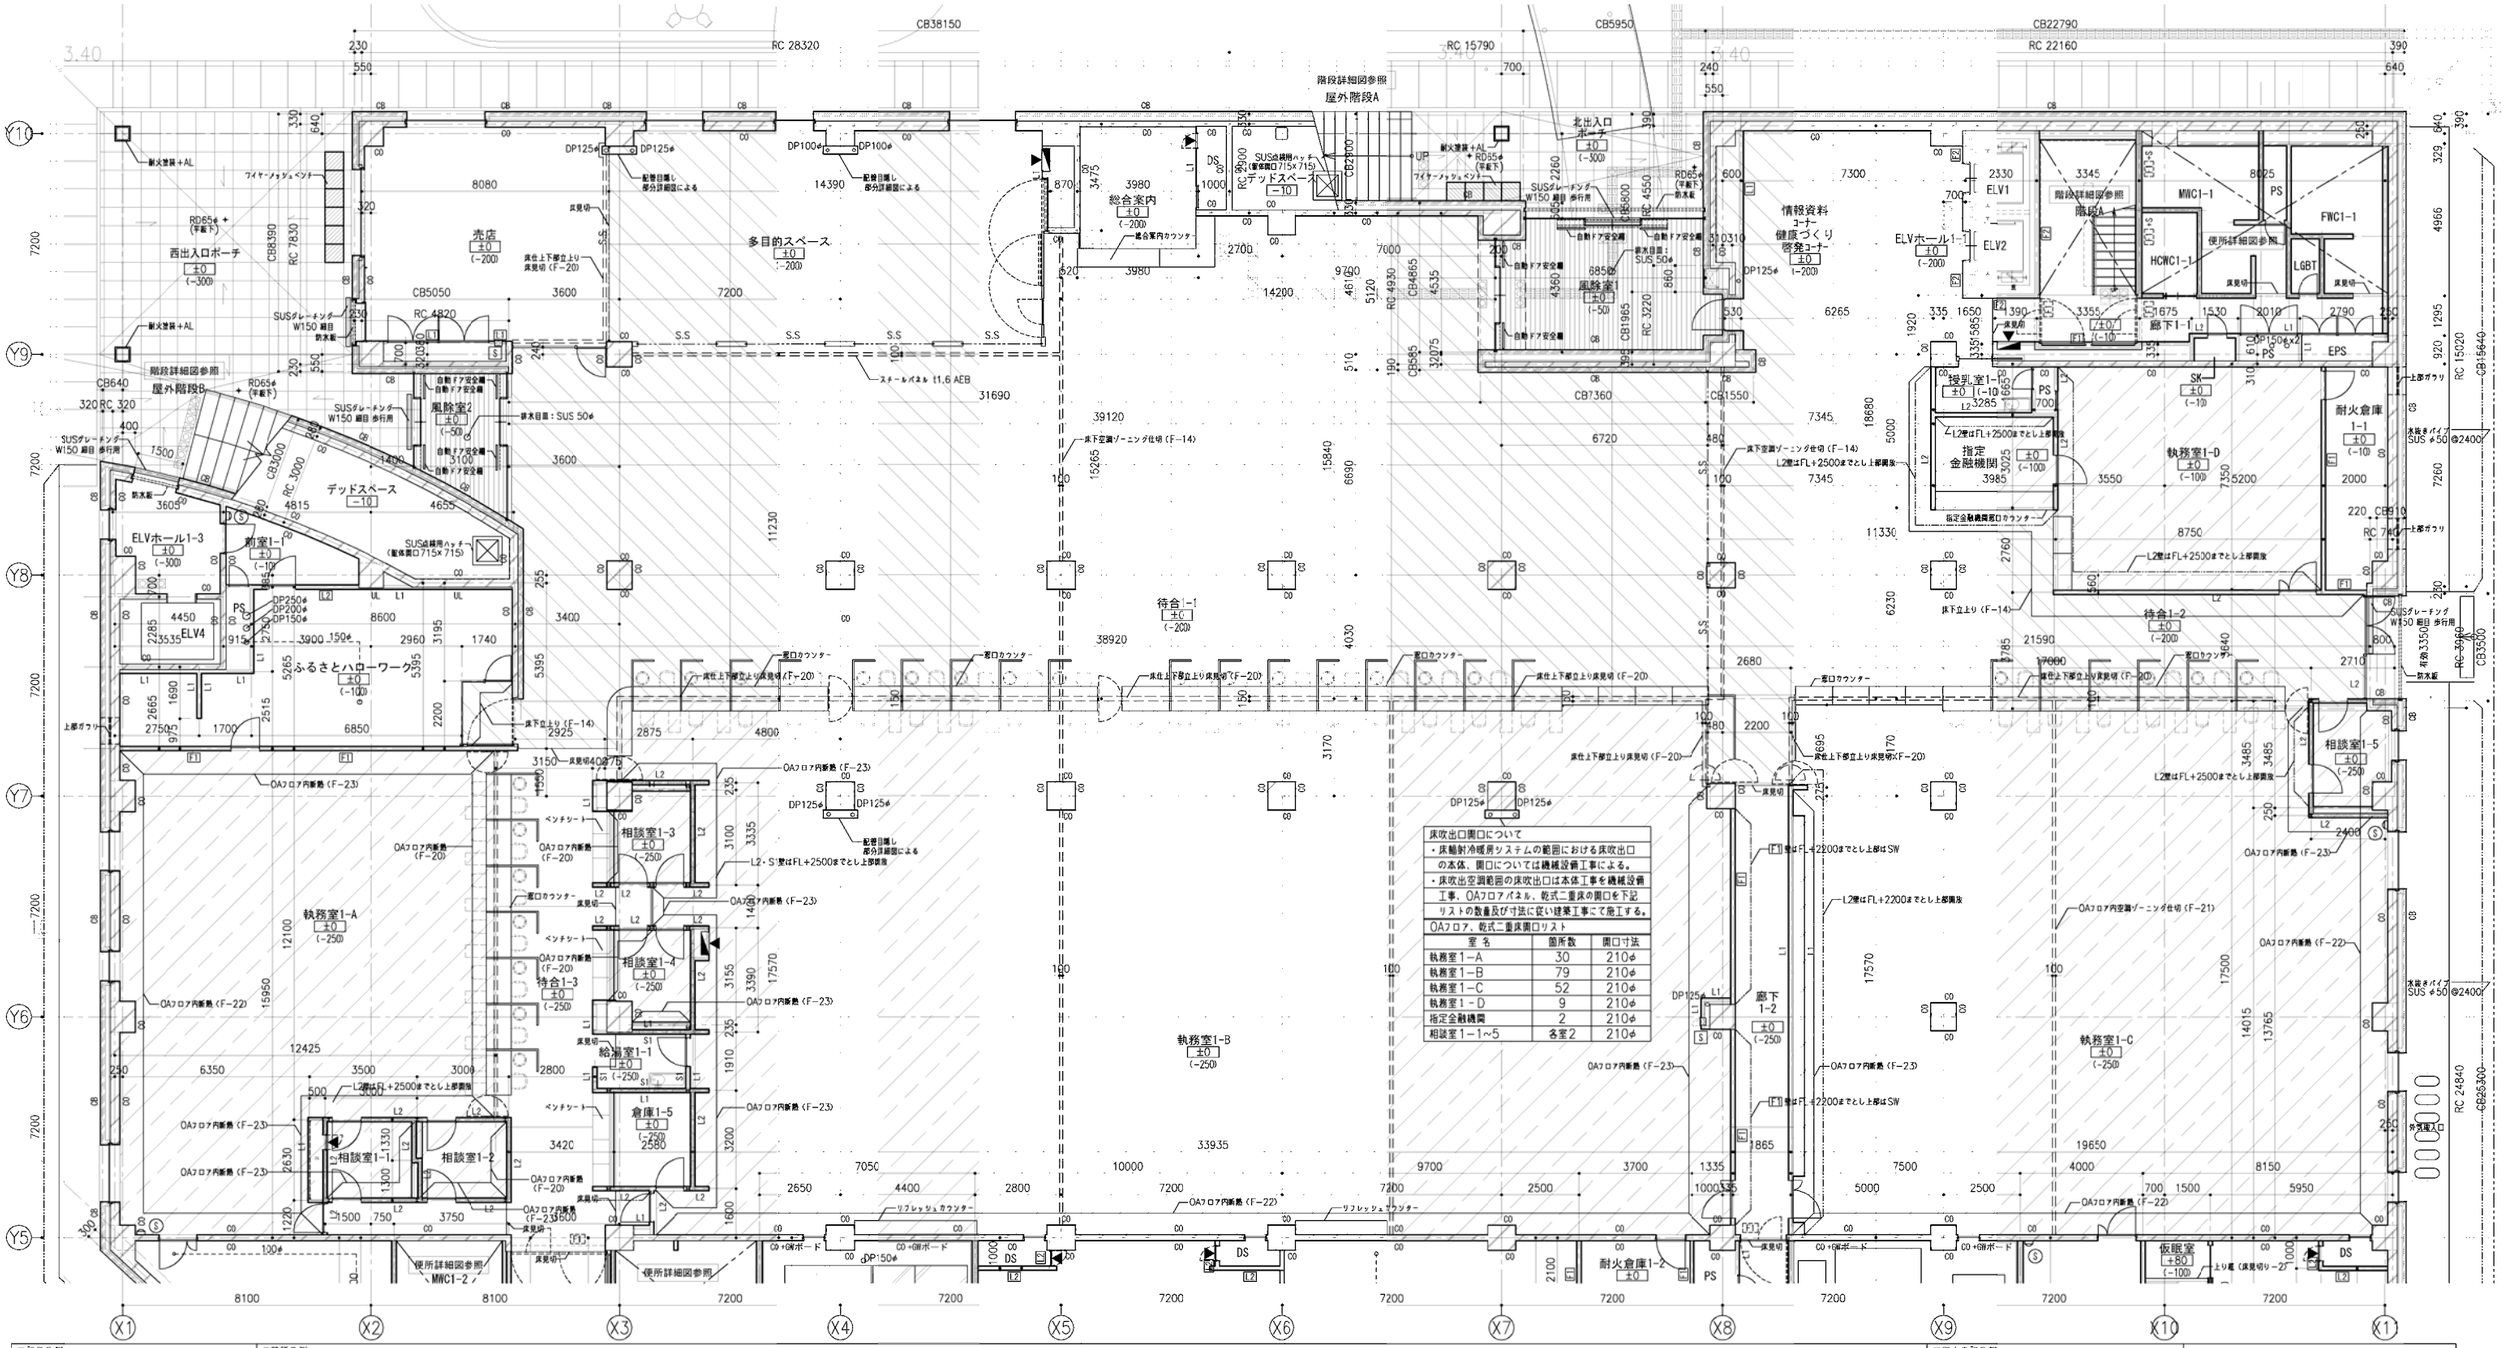

八潮市 企画財政部 アセットマネジメント推進課	履歴	日付 2021.05	工事名称 八潮市新庁舎建設工事（建築工事・南側外構工事） 図面名称 1階平面詳細図－2 縮尺 S=1/100 (A1) S=1/200 (A3)
			図面番号 A- 047

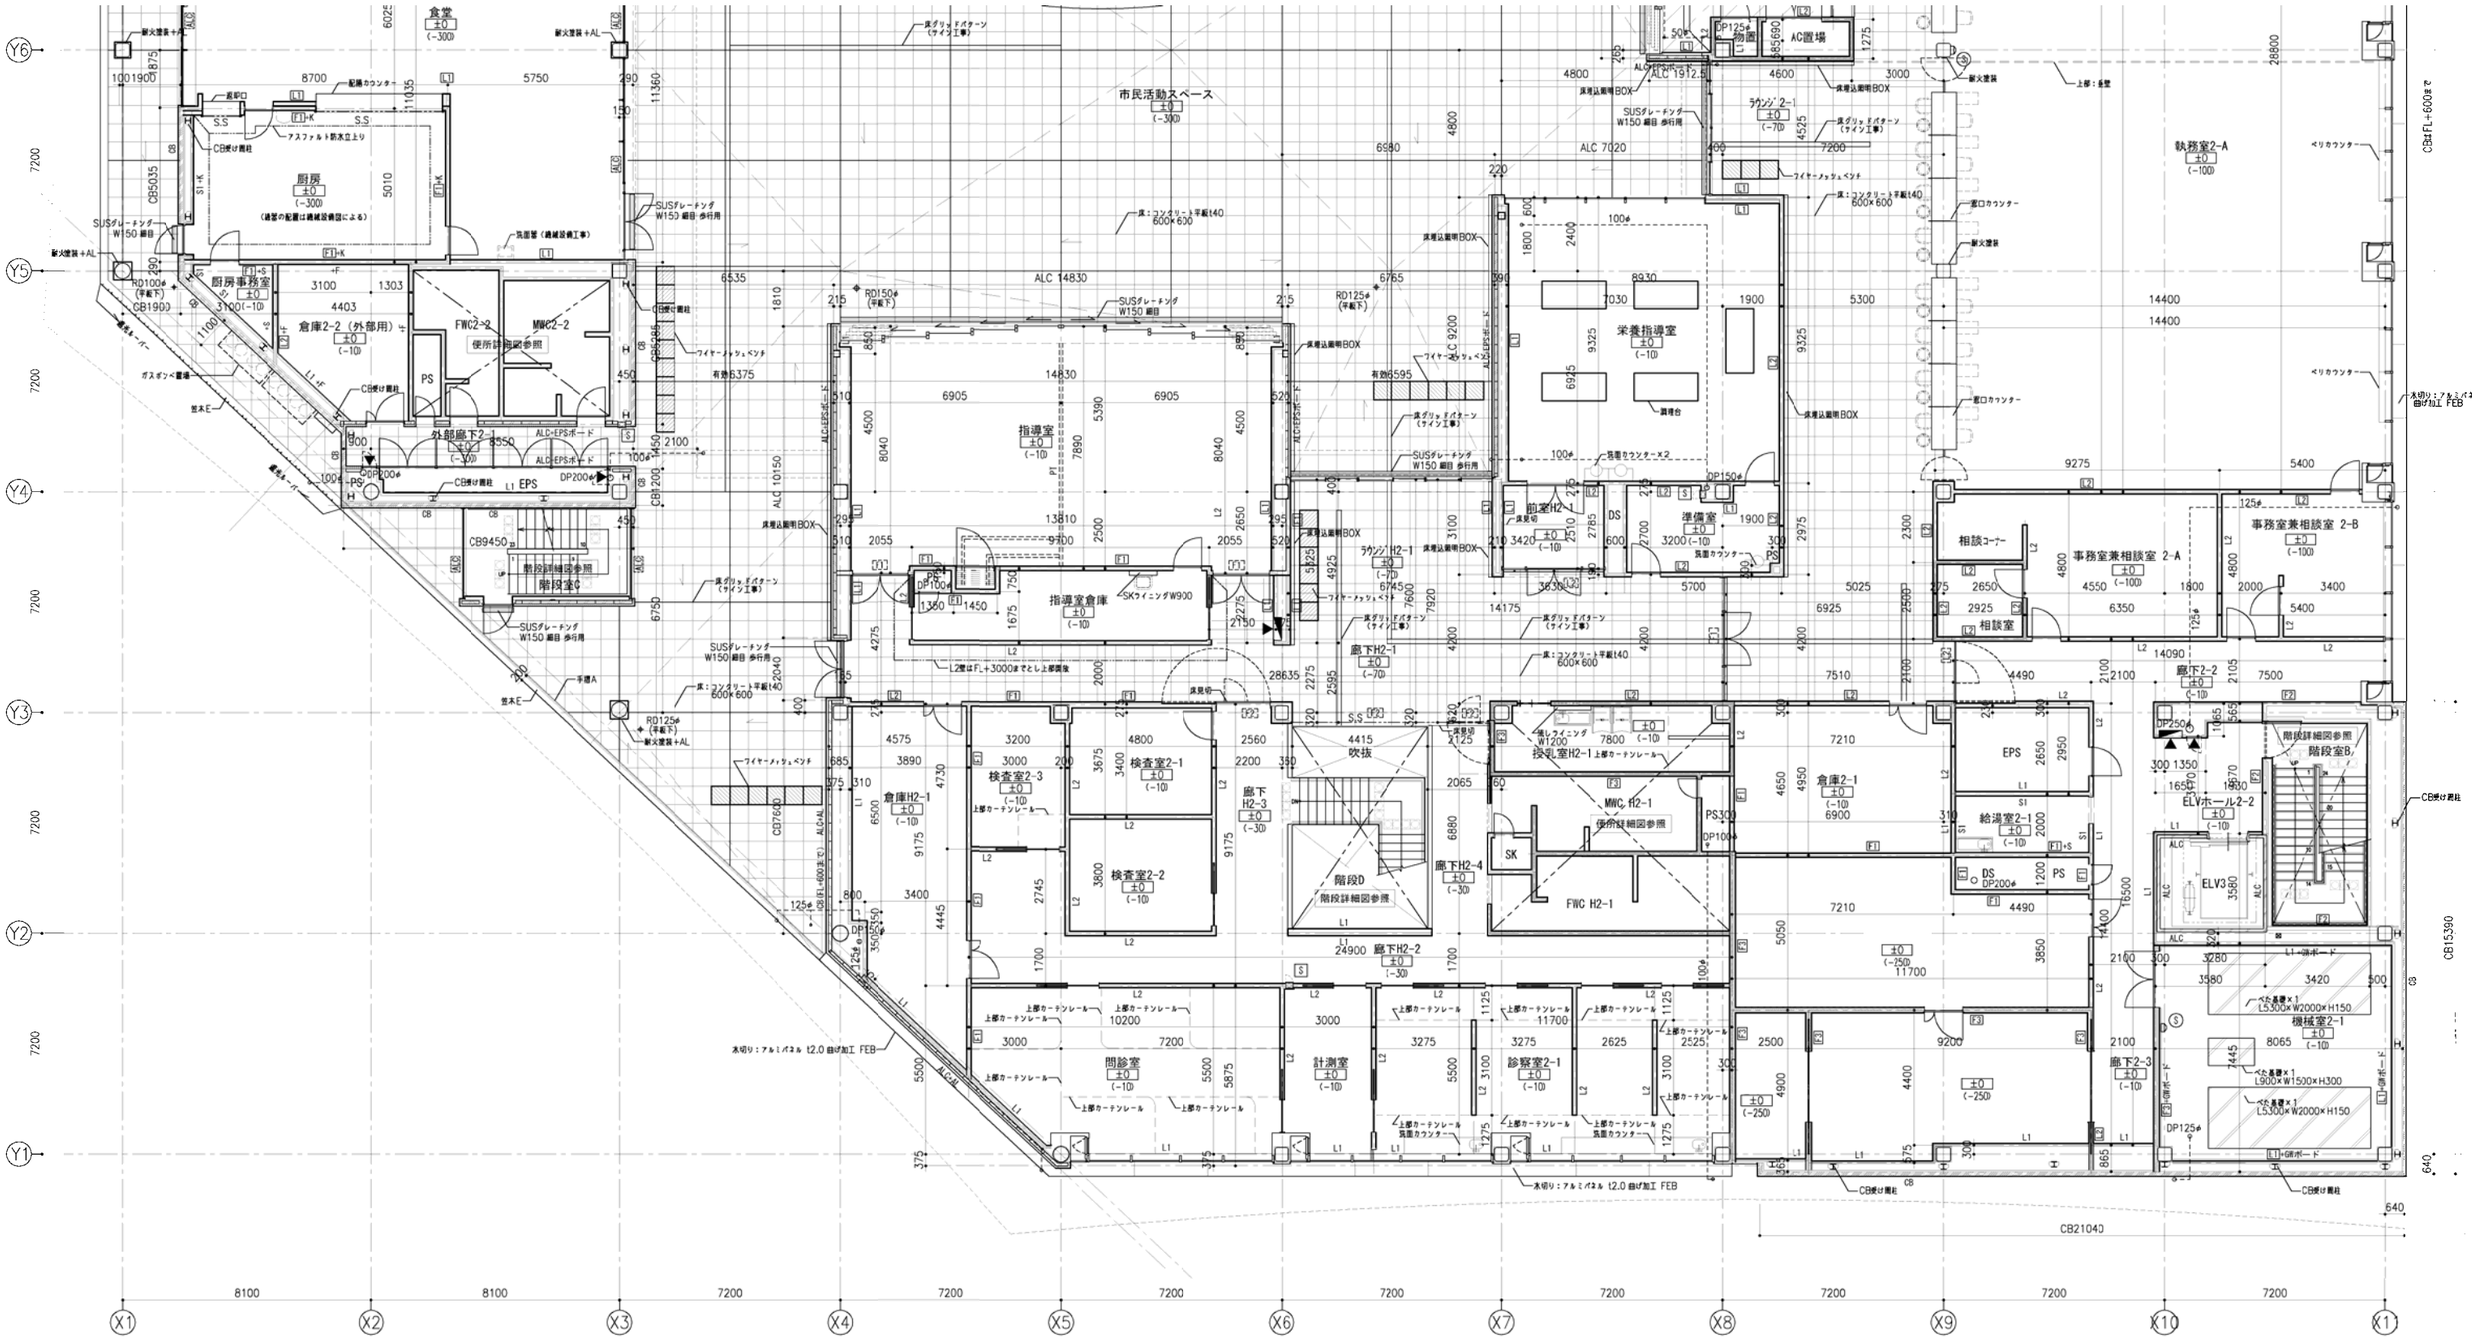

■記号凡例

	屋内消火栓
Ⓢ	消火器ボックス　壁掛型
S	消火器ボックス　埋込型
⊗	鋼製マンホール 600φ（防水・防臭型）
⊠	点検用ハッチ
	EXP.J 金物
RD•	鋼製ルーフドレイン
RD[	鋼製縦引きドレイン
DP•	タテドイ／屋内：SGP防露巻き、屋外特記なき限りVP
	丸環　SUS HL
	SUS製タラップ（H1800以上は青かご付とする）
	鋼縞基礎（仕上は部分詳細図による）
═ 手摺（	手摺（D−00）は部分詳細図による。
▲	壁点検口450×450
	壁見切（　）内はエレメント図−2壁見切による
○○φ	縦引き雨水配管SGP（建築工事）　径は図示による（勾配は特記なき限り1/100以上とする）

・特記外 LGS幅はw100とする。

■壁種凡例

+W	：天然木練付板（不燃）t6.0
+T	：せっ器質タイル（床〜天井まで）
+ST	：Stカットパネル t2.3　溶融亜鉛メッキの上リン酸処理
+GWボード	：GWボード t50　ボタン留め
+K	：化粧珪カル板 t6.0
+PC	：PCパネル
+SUS	：SUS H=1000（厨房）
+M	：鏡
+E	：内装薄塗材
+A	：アルミパネル
+S	：耐水石膏ボード
+F	：フレキシブルボード t6.0
PT	：移動間仕切（天井裏を L2 +GWにてふさぐ）

：床吹出空調範囲を示す

：床輻射冷暖房システムの範囲を示す

床見切：特記なき限りステンレス目地棒とする。（エレメント図・床見切−1による）

■図中表記凡例

［ボード範囲］

L1	：床面〜天上面
L1	：スラブ〜スラブまたは梁下まで
L1	：天井内壁（天井面〜スラブまたは梁下まで）
+**	：床面から天井面までの増張り

壁内の ▒▒▒▒▒ は特記なき限りGWt50 32kg/m3充填。
また、天井懐内の蓋ボ壁における蓋は特記なき限りGW t50 32kg/m3を充填する。

［室名・床レベル凡例］

室名
+00　：仕上げレベルのFLからの高さを示す
(−00)　：スラブレベルのFLからの高さを示す
■PS・EPSは特記無き限り ±0 （−10）とする

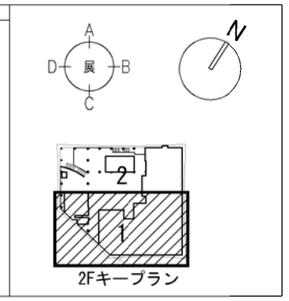

八潮市 企画財政部
アセットマネジメント推進課

履歴	日付	工事名称	図面番号
	2021.05	八潮市新庁舎建設工事（建築工事・南側外構工事）	A− 048
		図面名称：2階平面詳細図−1	縮尺：S=1/100（A1）S=1/200（A3）

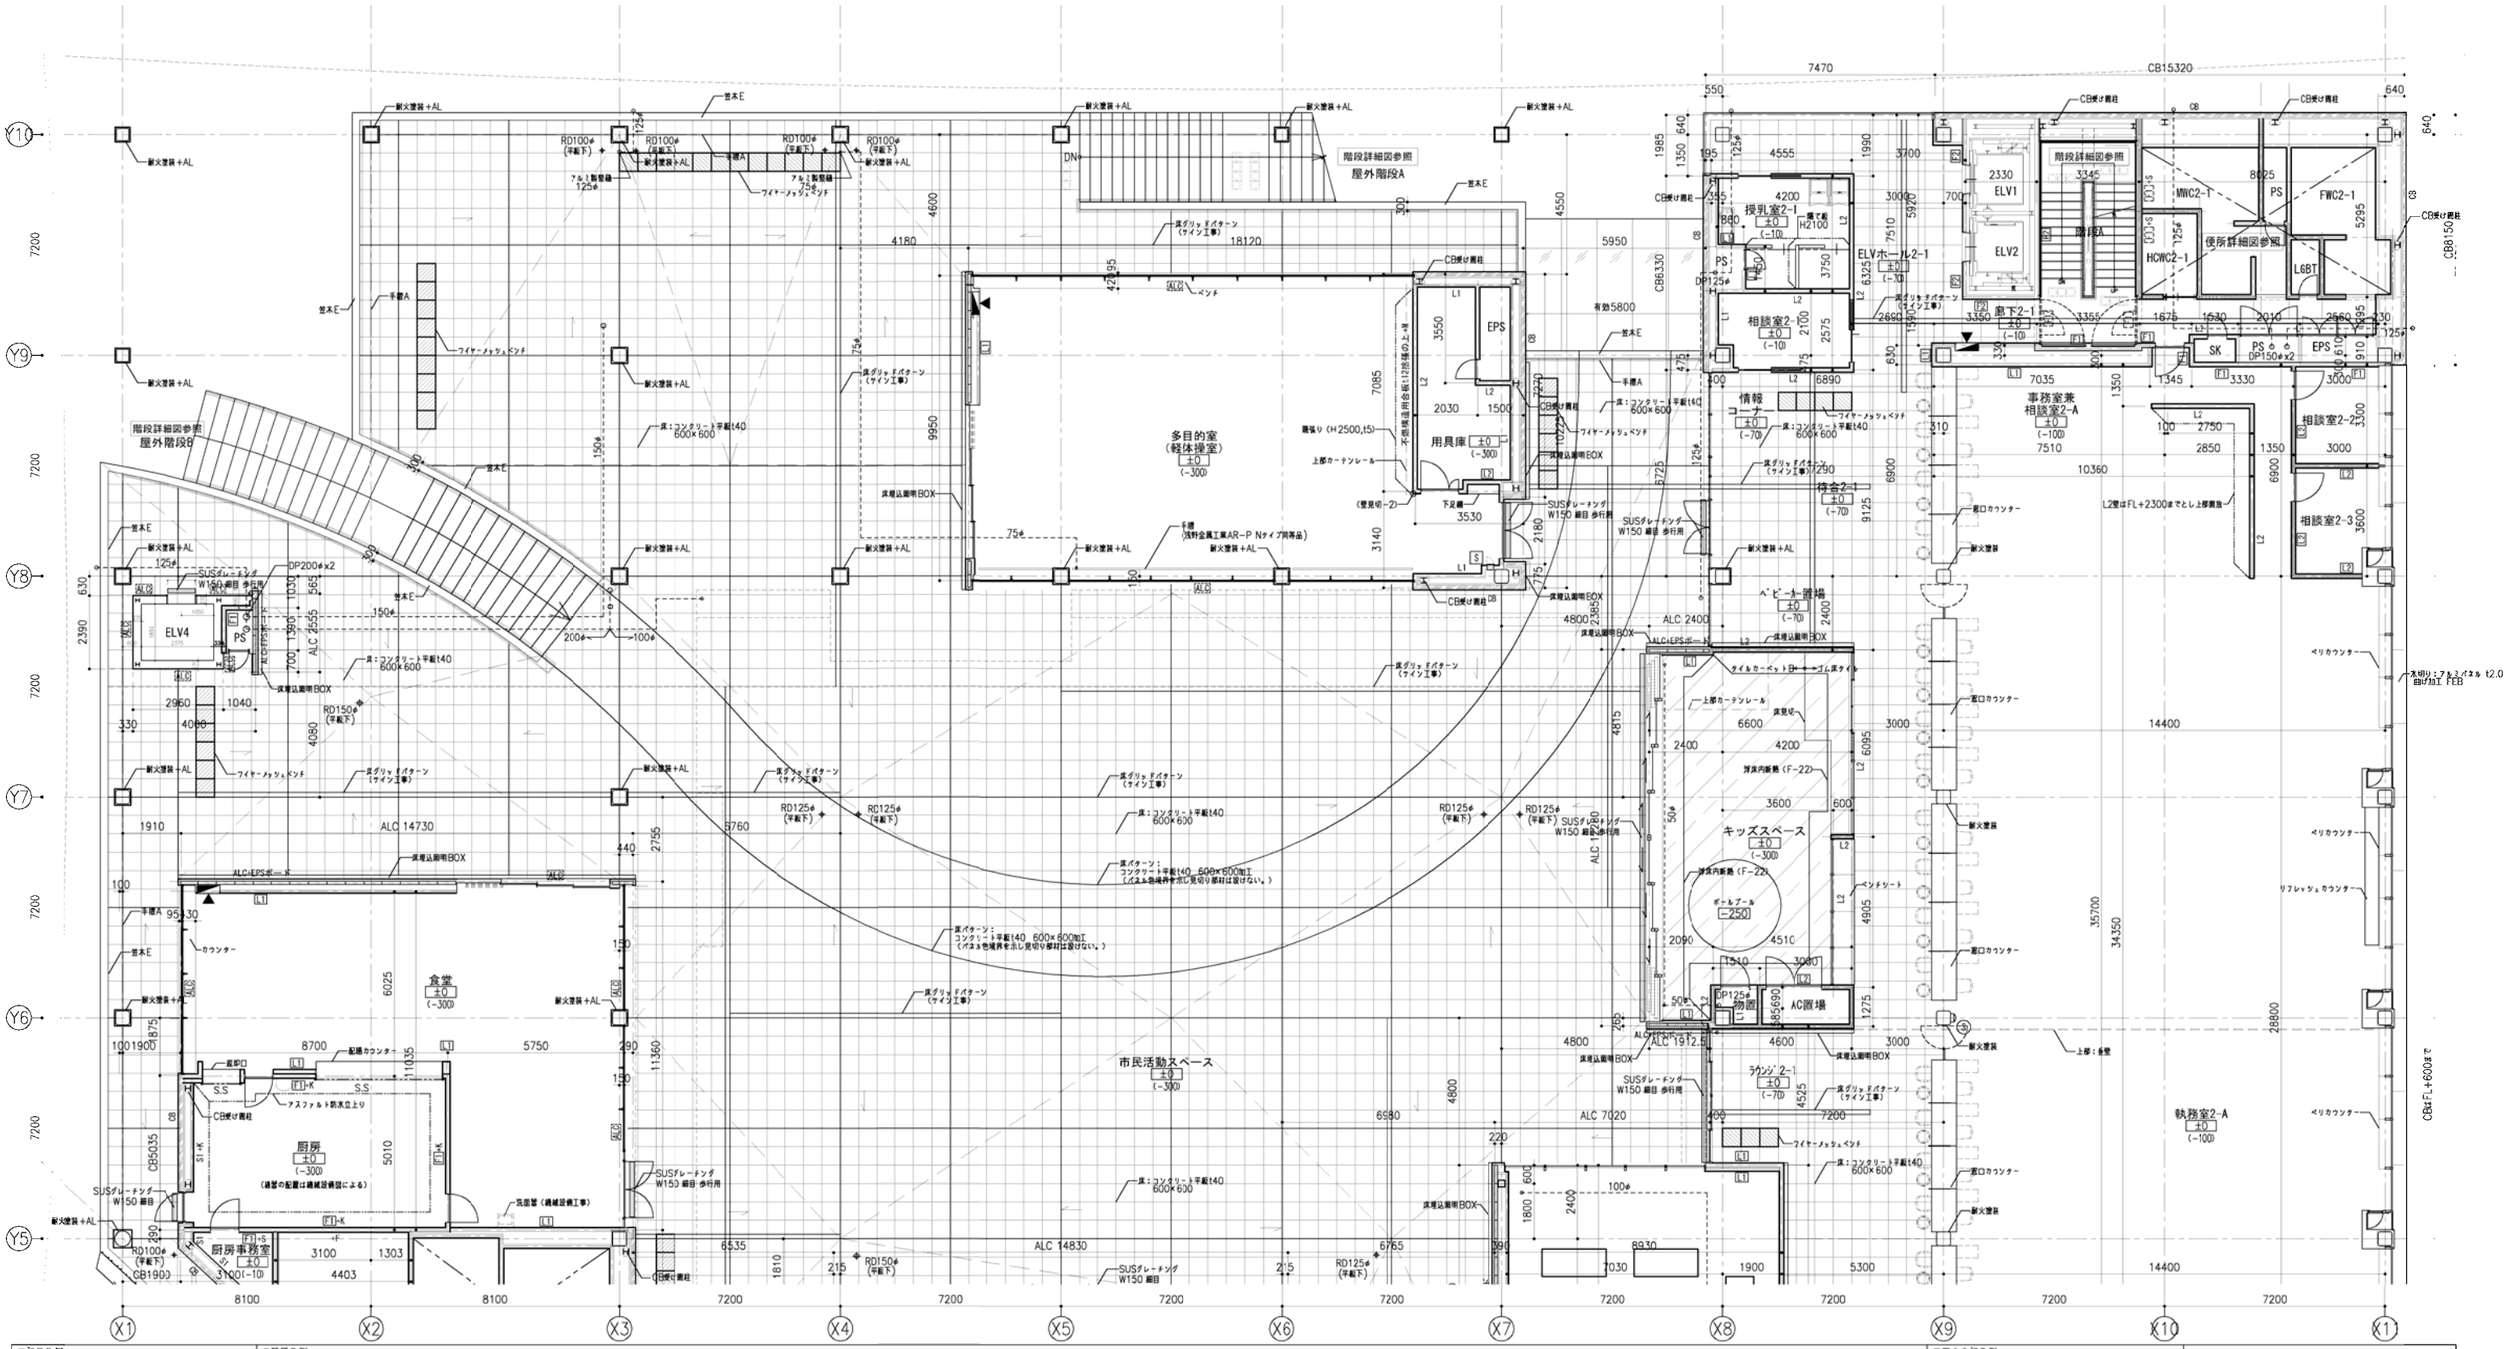
多目的室（軽体操室）
市民活動スペース
食堂
厨房
厨房事務室
授乳室2-1
相談室2-1
相談室2-2
相談室2-3
事務室兼相談室2-A
情報コーナー
待合2-1
キッズスペース
ボールプール
AC置場
ラウンジ2-1
執務室2-A
廊下2-1
ELV1
ELV2
ELV4
階段
屋外階段A
屋外階段B
EPS
PS
SK
MWC2-1
FWC2-1
HCWC2-1
L6BT
用具庫
ALC 14730
ALC 14830
ALC 7020
ALC 2400
ALC 1912.5
ALC 2555

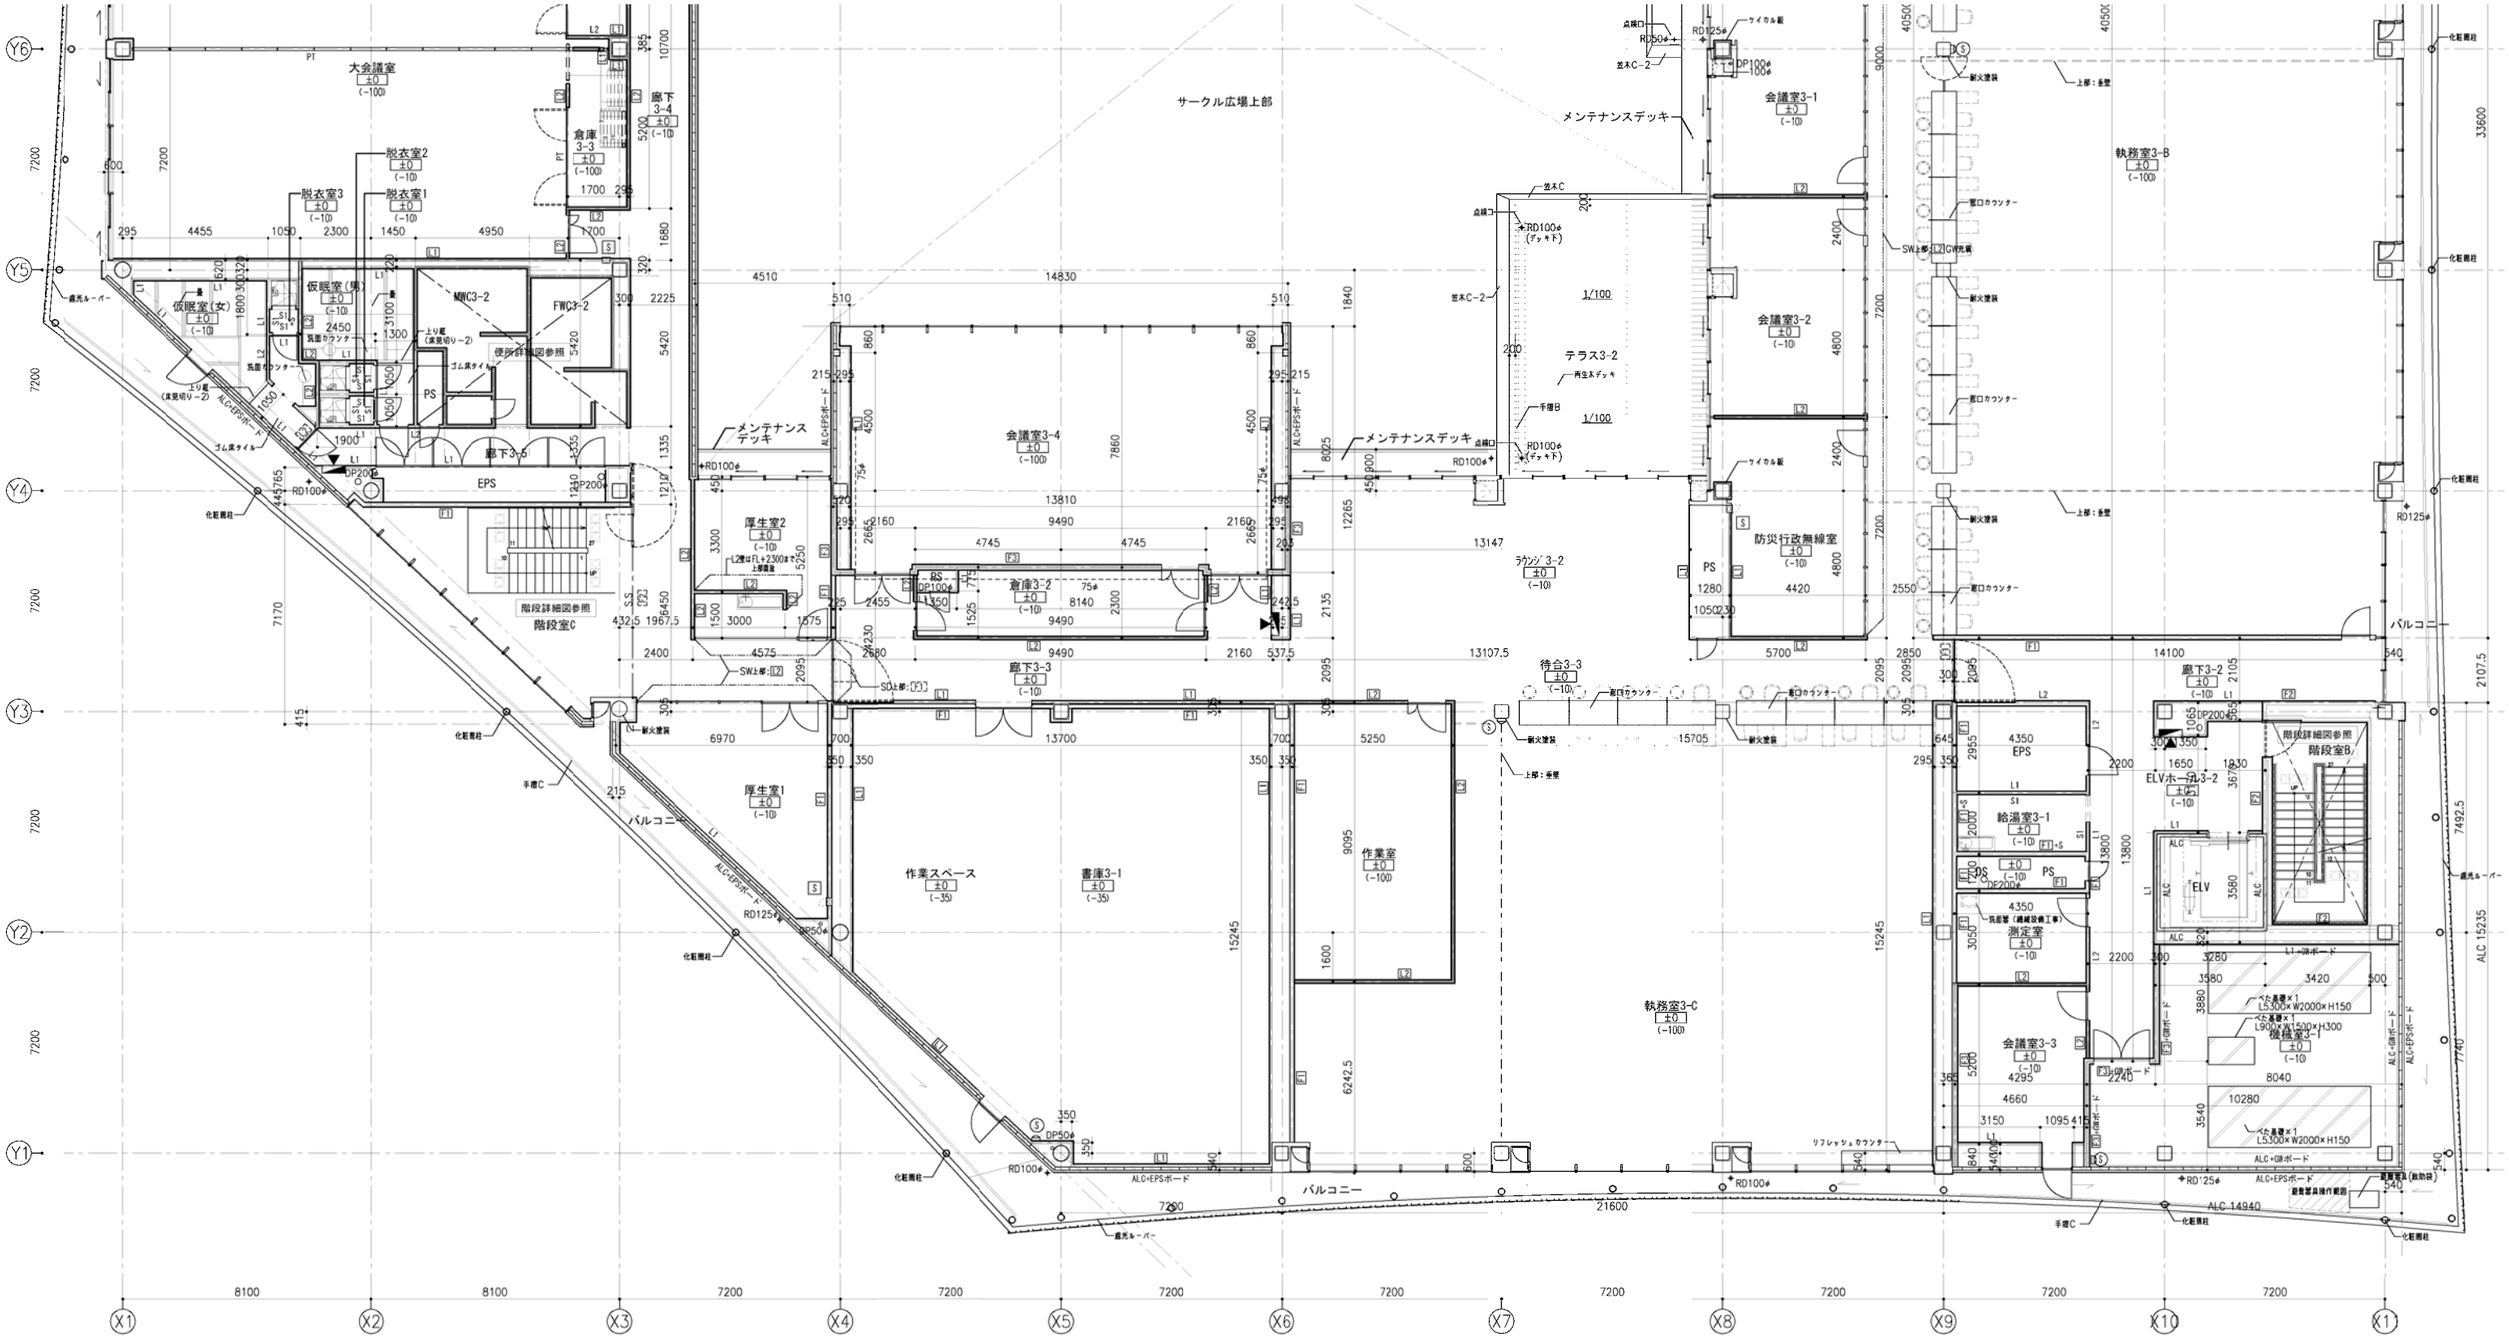

■記号凡例

	屋内消火栓
Ⓢ	消火器ボックス 壁掛型
S	消火器ボックス 埋込型
⊗	鋼製マンホール 600φ（防水・防臭型）
⊠	点検用ハッチ
	EXP.J 金物
RD*	鋼製ルーフドレイン
RD(4)	鋼製縦引き ドレイン
DP*	ケテドイ/屋内：SGP防露巻き、屋外特記なき限りVP
⚠	丸環 SUS HL
	SUS製タウラブ（H1800以上は背かご付とする）
	鋼補基礎（仕上は部分詳細図による）
═	手摺（D-00）は部分詳細図による。
▲	壁点検口450×450
	壁見切（　）内はエレメント図ー2壁見切による
○○φ	縦引き雨水配管SGP（建築工事） 径は図示による（勾配は特記なき限り1/100以上とする）

・特記外 LGS幅はw100とする。

■壁種凡例

+W	：天然木縦付板（不燃）t6.0
+T	：せっ器質タイル（床～天井まで）
+ST	：Stウッドパネル(2.3 溶融亜鉛メッキの上リン酸処理
+GWボード	：GWボード F150 ボタン留め
+K	：化粧珪カル板t6.0
+PC	：PCパネル
+SUS	：SUS H=1000（厨房）
+M	：鏡
+E	：内装薄塗材
+A	：アルミパネル
+S	：新木石膏ボード
+F	：フレキシブルボード t6.0
PT	：移動間仕切（天井裏を L2 +GWにてふさぐ）

：床吹出空調範囲を示す

：床軸制冷暖房システムの範囲を示す

床見切：特記なき限りステンレス目地棒とする。
（エレメント図・床見切ー1による）

■図中表記凡例

［ボード範囲］

L1	：床面～天上面
L1	：スラブ～スラブまたは梁下まで
L1	：天井内壁（天井面～スラブまたは梁下まで）
+**	：床面から天井面までの増張り

壁内の ▒▒▒▒▒ は特記なき限りGWt50 32kg/m3充填。
また、天井懐内の妻才壁における桁は特記なき限り GW t50 32kg/m3を充填する。

［室名・床レベル凡例］

室名
+00 ：仕上げレベルのFLからの高さを示す
(-00) ：スラブレベルのFLからの高さを示す
■PS・EPSは特記無き限り +0 (-10) とする

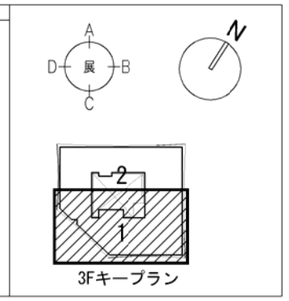

3Fキープラン

八潮市 企画財政部 アセットマネジメント推進課	履歴	日付 2021.05	工事名称 八潮市新庁舎建設工事（建築工事・南側外構工事）	図面番号 A- 050
			図面名称 3階平面詳細図ー1	縮尺 S=1/100 (A1) S=1/200 (A3)

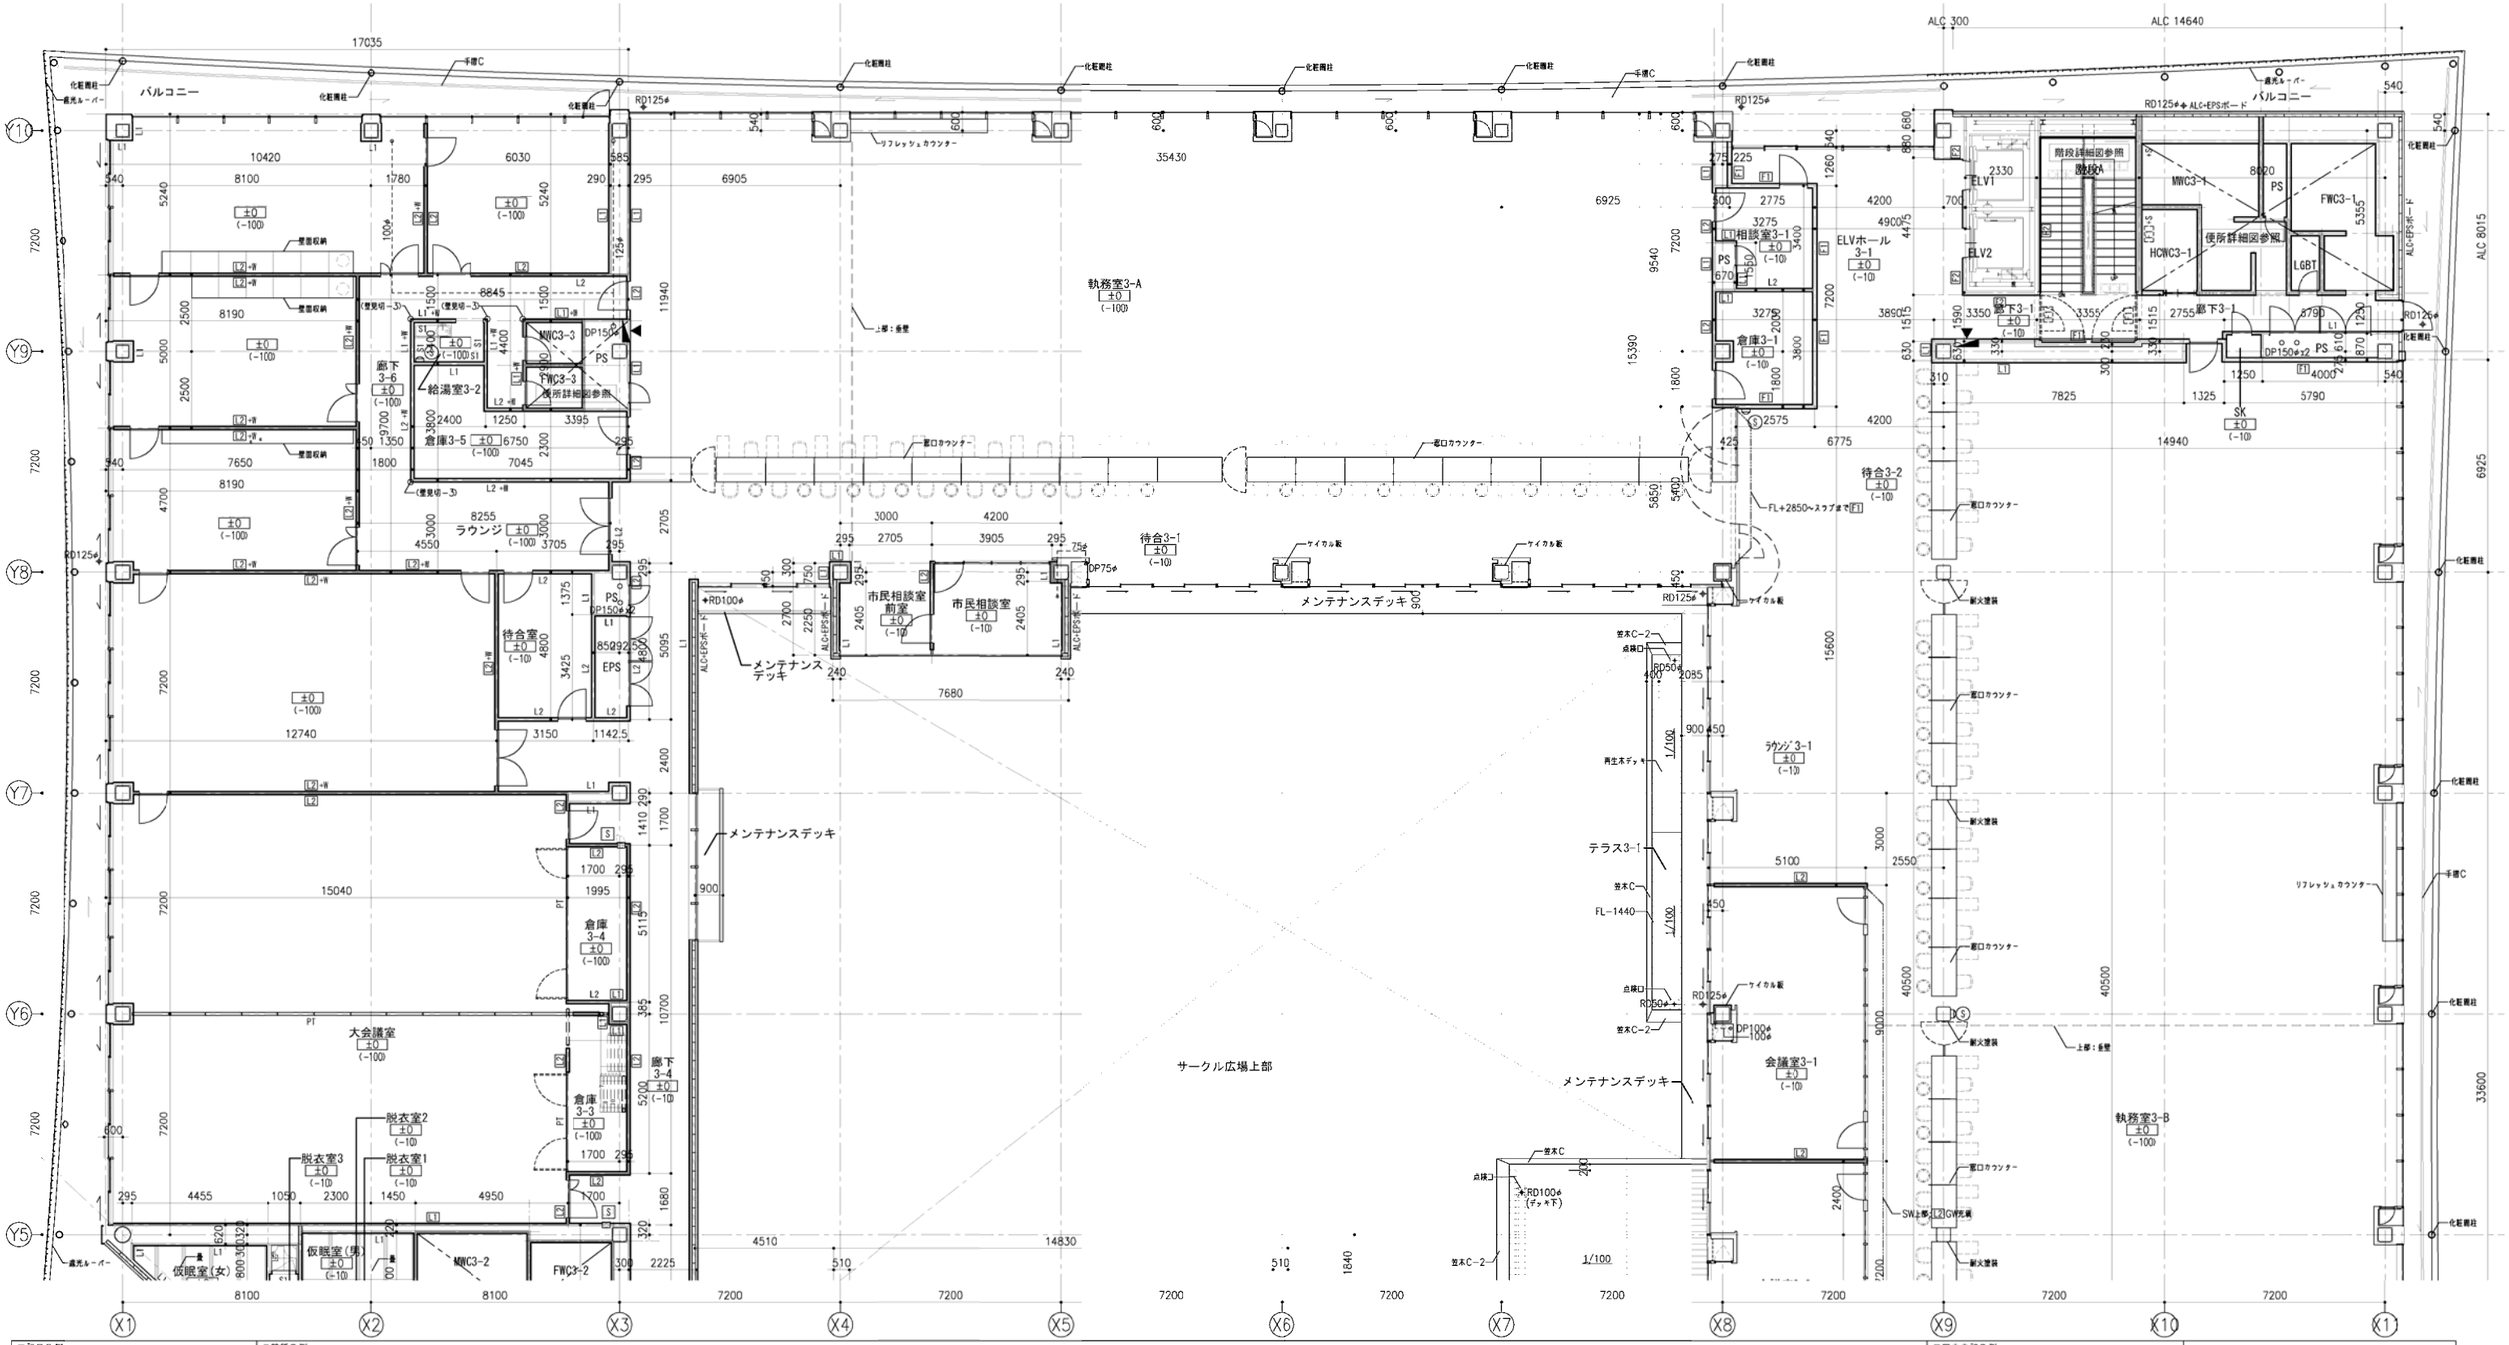

■記号凡例

▲	屋内消火栓
Ⓢ	消火器ボックス　壁掲型
S	消火器ボックス　埋込型
⊗	排煙製マンホール　600φ（防水・防臭型）
⊠	点検用ハッチ
	EXP.J 金物
RD*	排煙製ルーフドレイン
RD(1)	排煙製縦引き ドレイン
DP*	タテドイ/屋内：SGP防露巻き、屋外特記なき限りVP
△	丸環　SUS HL
	SUS製タラップ（H1800以上は青かご付とする）
	機械基礎（仕上は部分詳細図による）
═ 手摺（	手摺（D-00）は部分詳細図による。
▲	壁点検口450×450
	壁見切（　）内はエレメント図－2壁見切による
○○φ	縦引き雨水配管SGP（建築工事）　径は図示による
	（勾配は特記なき限り1/100以上とする）

・特記外 LGS幅はw100とする。

■壁種凡例

00（壁厚は構造図参照）: RC / 仕上材 / RC

08（壁厚は構造図参照）: コンクリートブロック / 仕上材 / 屋外のCB に面するコンクリート壁面は断熱材t50用込みとする

ALC+EPSボード: EPS断熱ボード t75 / ALC板 t100

L1: 65以上 12.5 12.5 / LGS65（90）〈100〉 / GB-R t12.5（上貼・片面）/ GB-R t12.5（下貼・片面）

UL: 12.5 12.5 / GB-R t12.5（上貼・片面）/ GB-R t12.5（下貼・片面）

F1（耐火壁）（FP060 NP-0174）: 12.5 12.5 / 65以上 / LGST下地 / GB-F t12.5（下貼・両面）/ GB-F t12.5（下貼・両面）
※上階スラブ又は梁底までとする 仕上げは天井までとする

F3（耐火直交壁）（A-2000-W0（FP060 NP-0198））: 21 123（90空）21 9.5 / 9.5 133（100空）9.5 / GB-R-H t9.5（上貼・両面）/ GB-F t21（下貼・両面）/ LGST下地 / グラスウール t50・24kg/m3
※上階スラブ又は梁底までとする 仕上げは天井までとする

ALC: 100 / ALC板 t100

OSB: 65以上 / 結束線 材：40×20 @400 / 内装用OSB t8.0 OS 表面加工16φ @30×30 / 結束線 材：40×20 @900

ALC+AL: 100 125 / ALC125 / 結束材150吊材 / 結束材150吊材 / 30×50溝L / 30×50溝L / アルミフェイスパネル / アルミフェイスパネル / @900 / @450 / S-12.5 / S' M10 L=160 / ST FB-6x50 L=100 / ST L-65x65x6 L=100@900ピッチ / ST L-65x65x6 L=100@450ピッチ / 平面 / 断面

L2: 12.5 12.5 / 65以上 / LGST下地 / GB-R t12.5（上貼・両面）/ GB-R t12.5（下貼・両面）

S1: 65以上 12.5 12.5 / LGS65（90）〈100〉 / GB-S t12.5（上貼・片面）/ GB-R t12.5（下貼・片面）

F2（耐火壁）（FP060 NP-0007）: 100 21 / LGST下地 / GB-F t21（上貼・片面）/ GB-F t21（下貼・片面）
※上階スラブ又は梁底までとする 仕上げは天井までとする

*注の仕上: 40 20 / ケイカル板 / 耐火塗装
※特記なき限りロックウール t25吹付とする

+W：天然木練付板（不燃）t6.0
+T：せっ器質タイル（床～天井まで）
+ST：Stカットパネル t2.3 溶融亜鉛メッキの上リン酸処理
+GWボード：GWボード t50 ボタン留め
+K：化粧珪カル板 t6.0
+PC：PCパネル
+SUS：SUS H=1000（厨房）
+M：鏡
+E：内装薄塗材
+A：アルミパネル
+S：耐水石膏ボード
+F：フレキシブルボード t6.0
PT：移動間仕切（天井裏を L2 +GWにてふさぐ）

：床吹出空調範囲を示す

：床輻射冷暖房システムの範囲を示す

床見切：特記なき限りステンレス目地棒とする。
（エレメント図・床見切－1による）

■図中表記凡例

［ボード範囲］
L1：床面～天上面
L1：スラブ～スラブまたは梁下まで
L1：天井内壁（天井面～スラブまたは梁下まで）
＋**：床面から天井面までの嵩張り
壁内の ▒▒▒▒ は特記なき限りGWt50 32kg/m3充填。
また、天井裏内の畜産壁における畜音は特記なき限りGW t50 32kg/m3を充填する。

［室名・床レベル凡例］
室名
±00：仕上げレベルのFLからの高さを示す
（－00）：スラブレベルのFLからの高さを示す
■PS・EPSは特記無き限り ±0（－10）とする

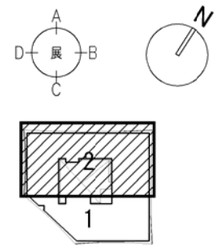

3Fキープラン

八潮市 企画財政部
アセットマネジメント推進課

履歴	日付	工事名称	図面番号
	2021.05	八潮市新庁舎建設工事（建築工事・南側外構工事）	A- 051
		図面名称：3階平面詳細図－2　縮尺：S=1/100（A1）S=1/200（A3）	

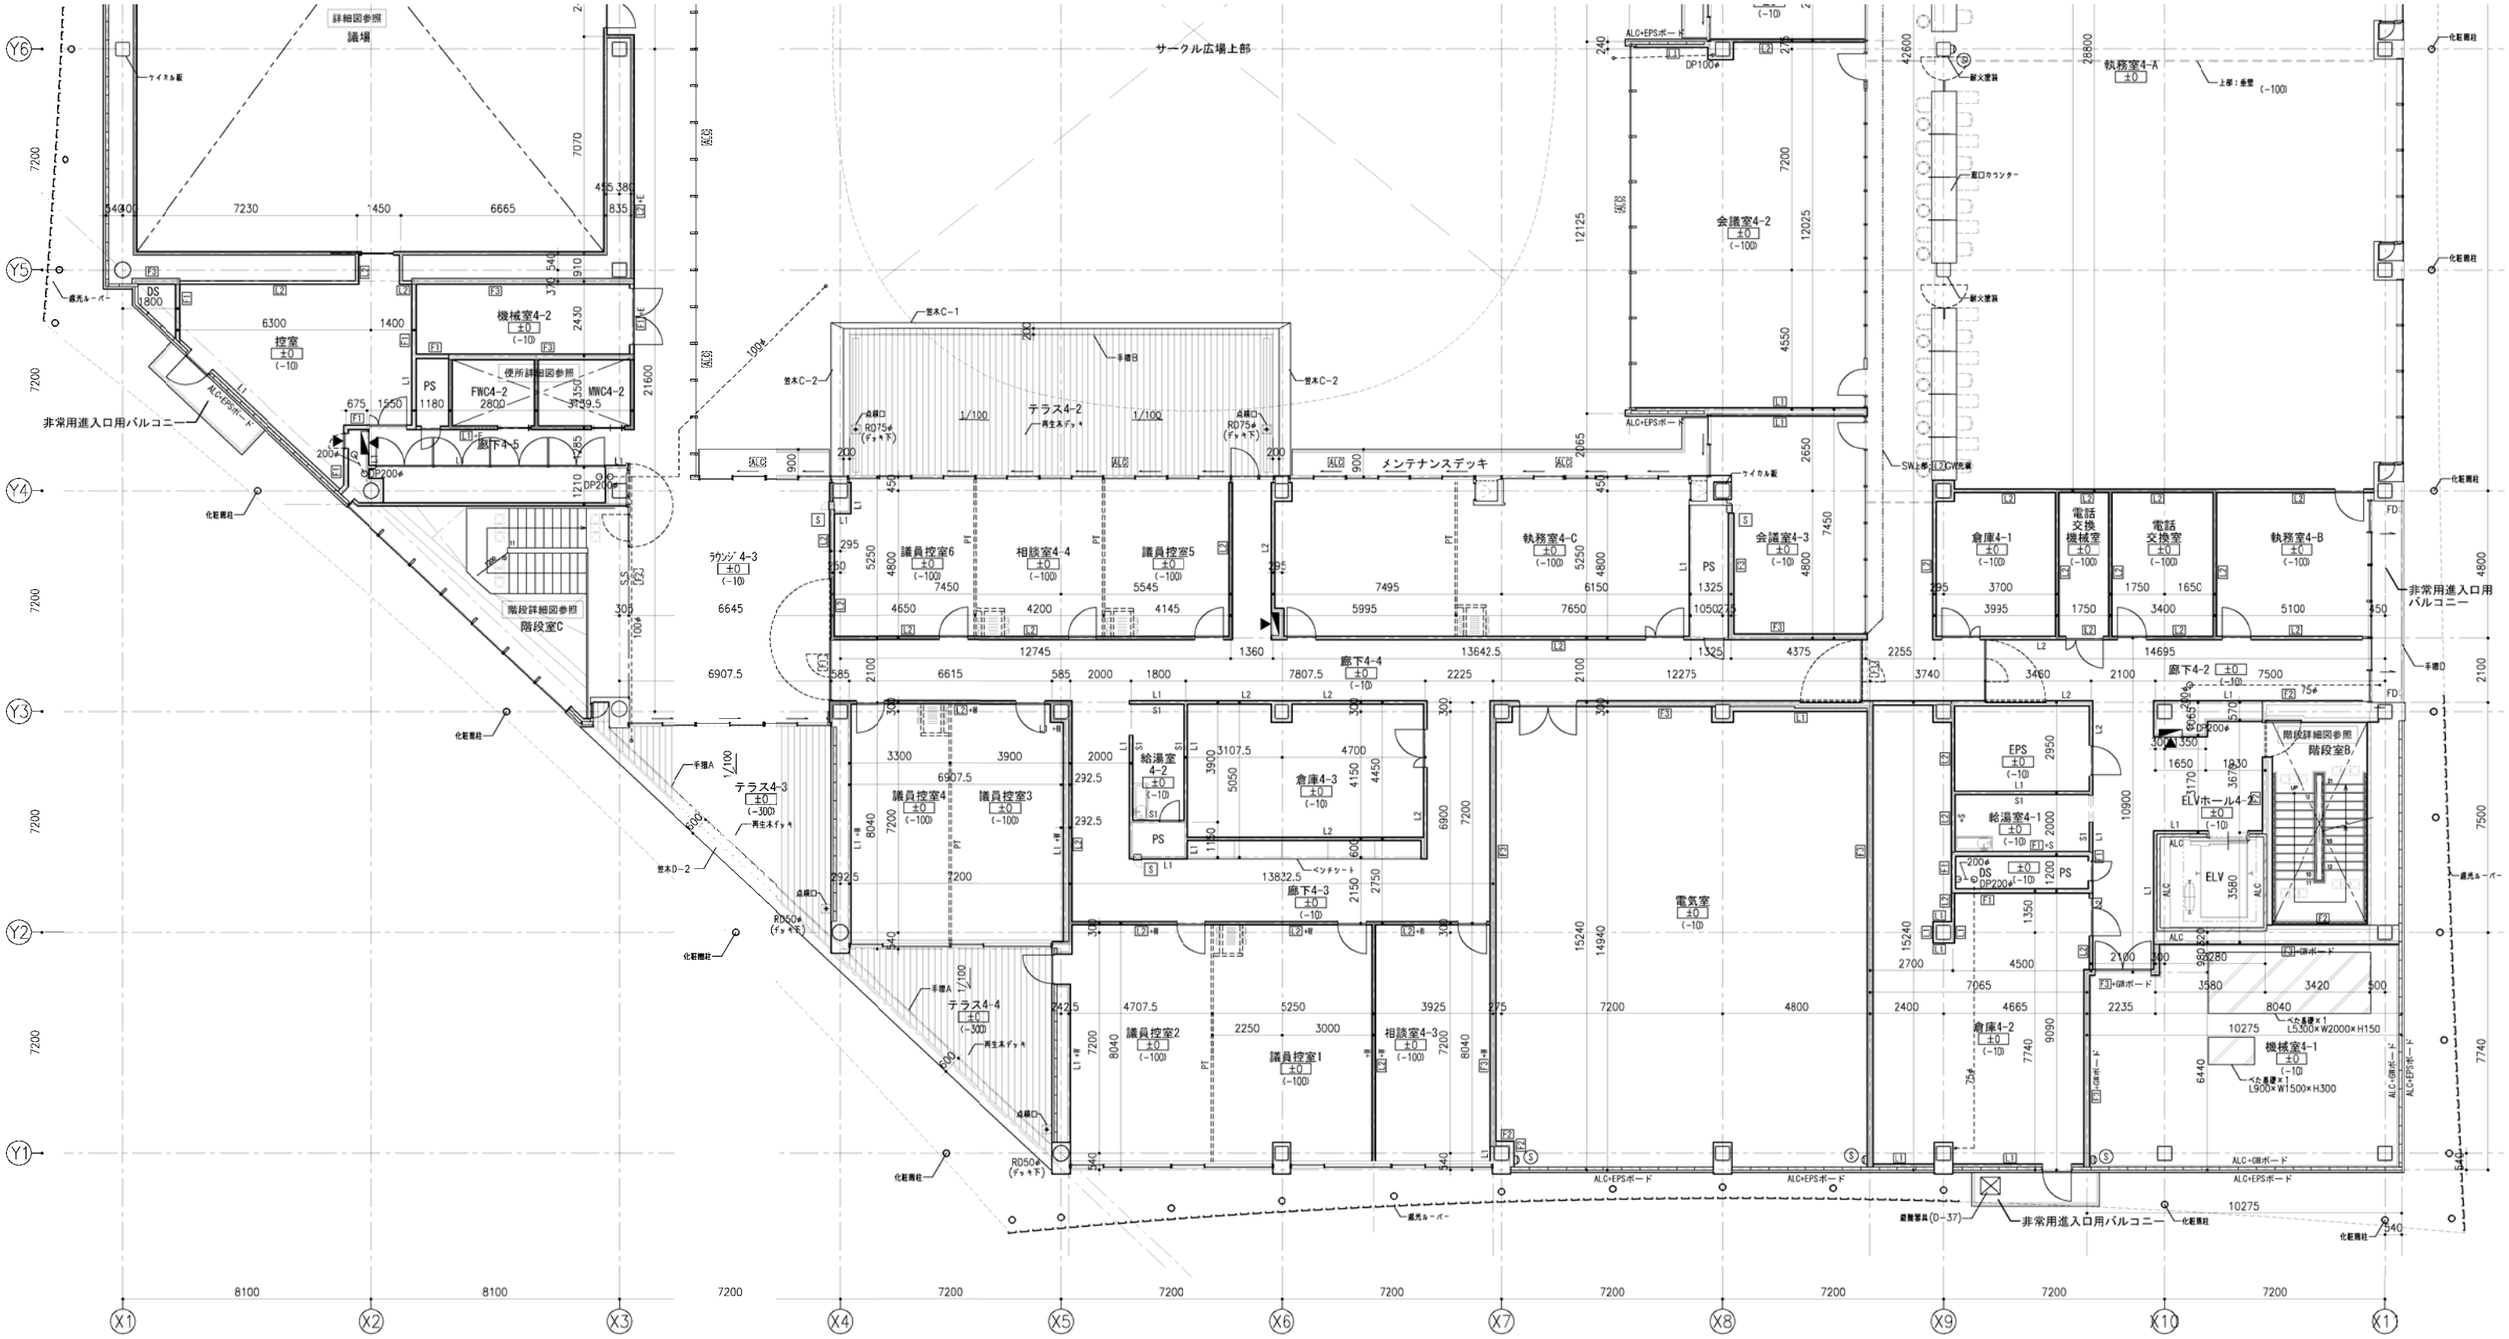

■記号凡例

	屋内消火栓
Ⓢ	消火器ボックス　壁掛型
S	消火器ボックス　埋込型
⊗	鋼製製マンホール　600φ（防水・防臭型）
⊠	点検用ハッチ
	EXP.J 金物
RD●	鋼製製ルーフドレイン
RD(d)	鋼製製縦引き ドレイン
DP○	タテドイ/屋内：SGP防露巻き、屋外特記なき限りVP
	丸環　SUS HL
	SUS製タラップ（H1800以上は背かご付とする）
	鋼補基礎（仕上は部分詳細図による）
═ 手摺（	手摺（D-00）は部分詳細図による。
▲	壁点検口450×450
	壁見切（　）内はエレメント図－2壁見切による
○○φ	縦引き雨水配管SGP（建築工事）　径は図示による（勾配は特記なき限り1/100以上とする）

・特記外 LGS幅はw100とする。

■壁種凡例

+W	：天然木練付板（不燃）t6.0
+T	：ぜっ器質タイル（床～天井まで）
+ST	：Stカットパネル12.3　溶融亜鉛メッキの上リン酸処理
+GWボード	：GWボード t50　ボタン留め
+K	：化粧珪カル板t6.0
+PC	：PCパネル
+SUS	：SUS H=1000（厨房）
+M	：鏡
+E	：内装隔壁材
+A	：アルミパネル
+S	：耐水石膏ボード
+F	：フレキシブルボード t6.0
PT	：移動間仕切（天井裏を L2 +GWにてふさぐ）

：床吹出空調範囲を示す

：床輻射冷暖房システムの範囲を示す

床見切：特記なき限りステンレス目地棒とする。（エレメント図・床見切－1による）

■図中表記凡例

［ボード範囲］

L1	：床面～天上面
L1	：スラブ～スラブまたは梁下まで
L1	：天井内壁（天井面～スラブまたは梁下まで）
＋**	：床面から天井面までの嵩張り

壁内の ▒▒▒▒▒▒ は特記なき限りGWt50 32kg/m3充填。

また、天井懐内の蓋ボ壁における蓋音は特記なき限りGW t50 32kg/m3を充填する。

［室名・床レベル凡例］

室名

±00	：仕上げレベルのFLからの高さを示す
(−00)	：スラブレベルのFLからの高さを示す

■PS・EPSは特記無き限り ±0 （−10）とする

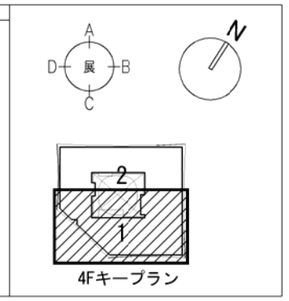

八潮市 企画財政部 アセットマネジメント推進課	履歴	日付 2021.05	工事名称 八潮市新庁舎建設工事（建築工事・南側外構工事）	図面番号 A- 052
			図面名称 4階平面詳細図－1	縮尺 S=1/100 (A1) S=1/200 (A3)

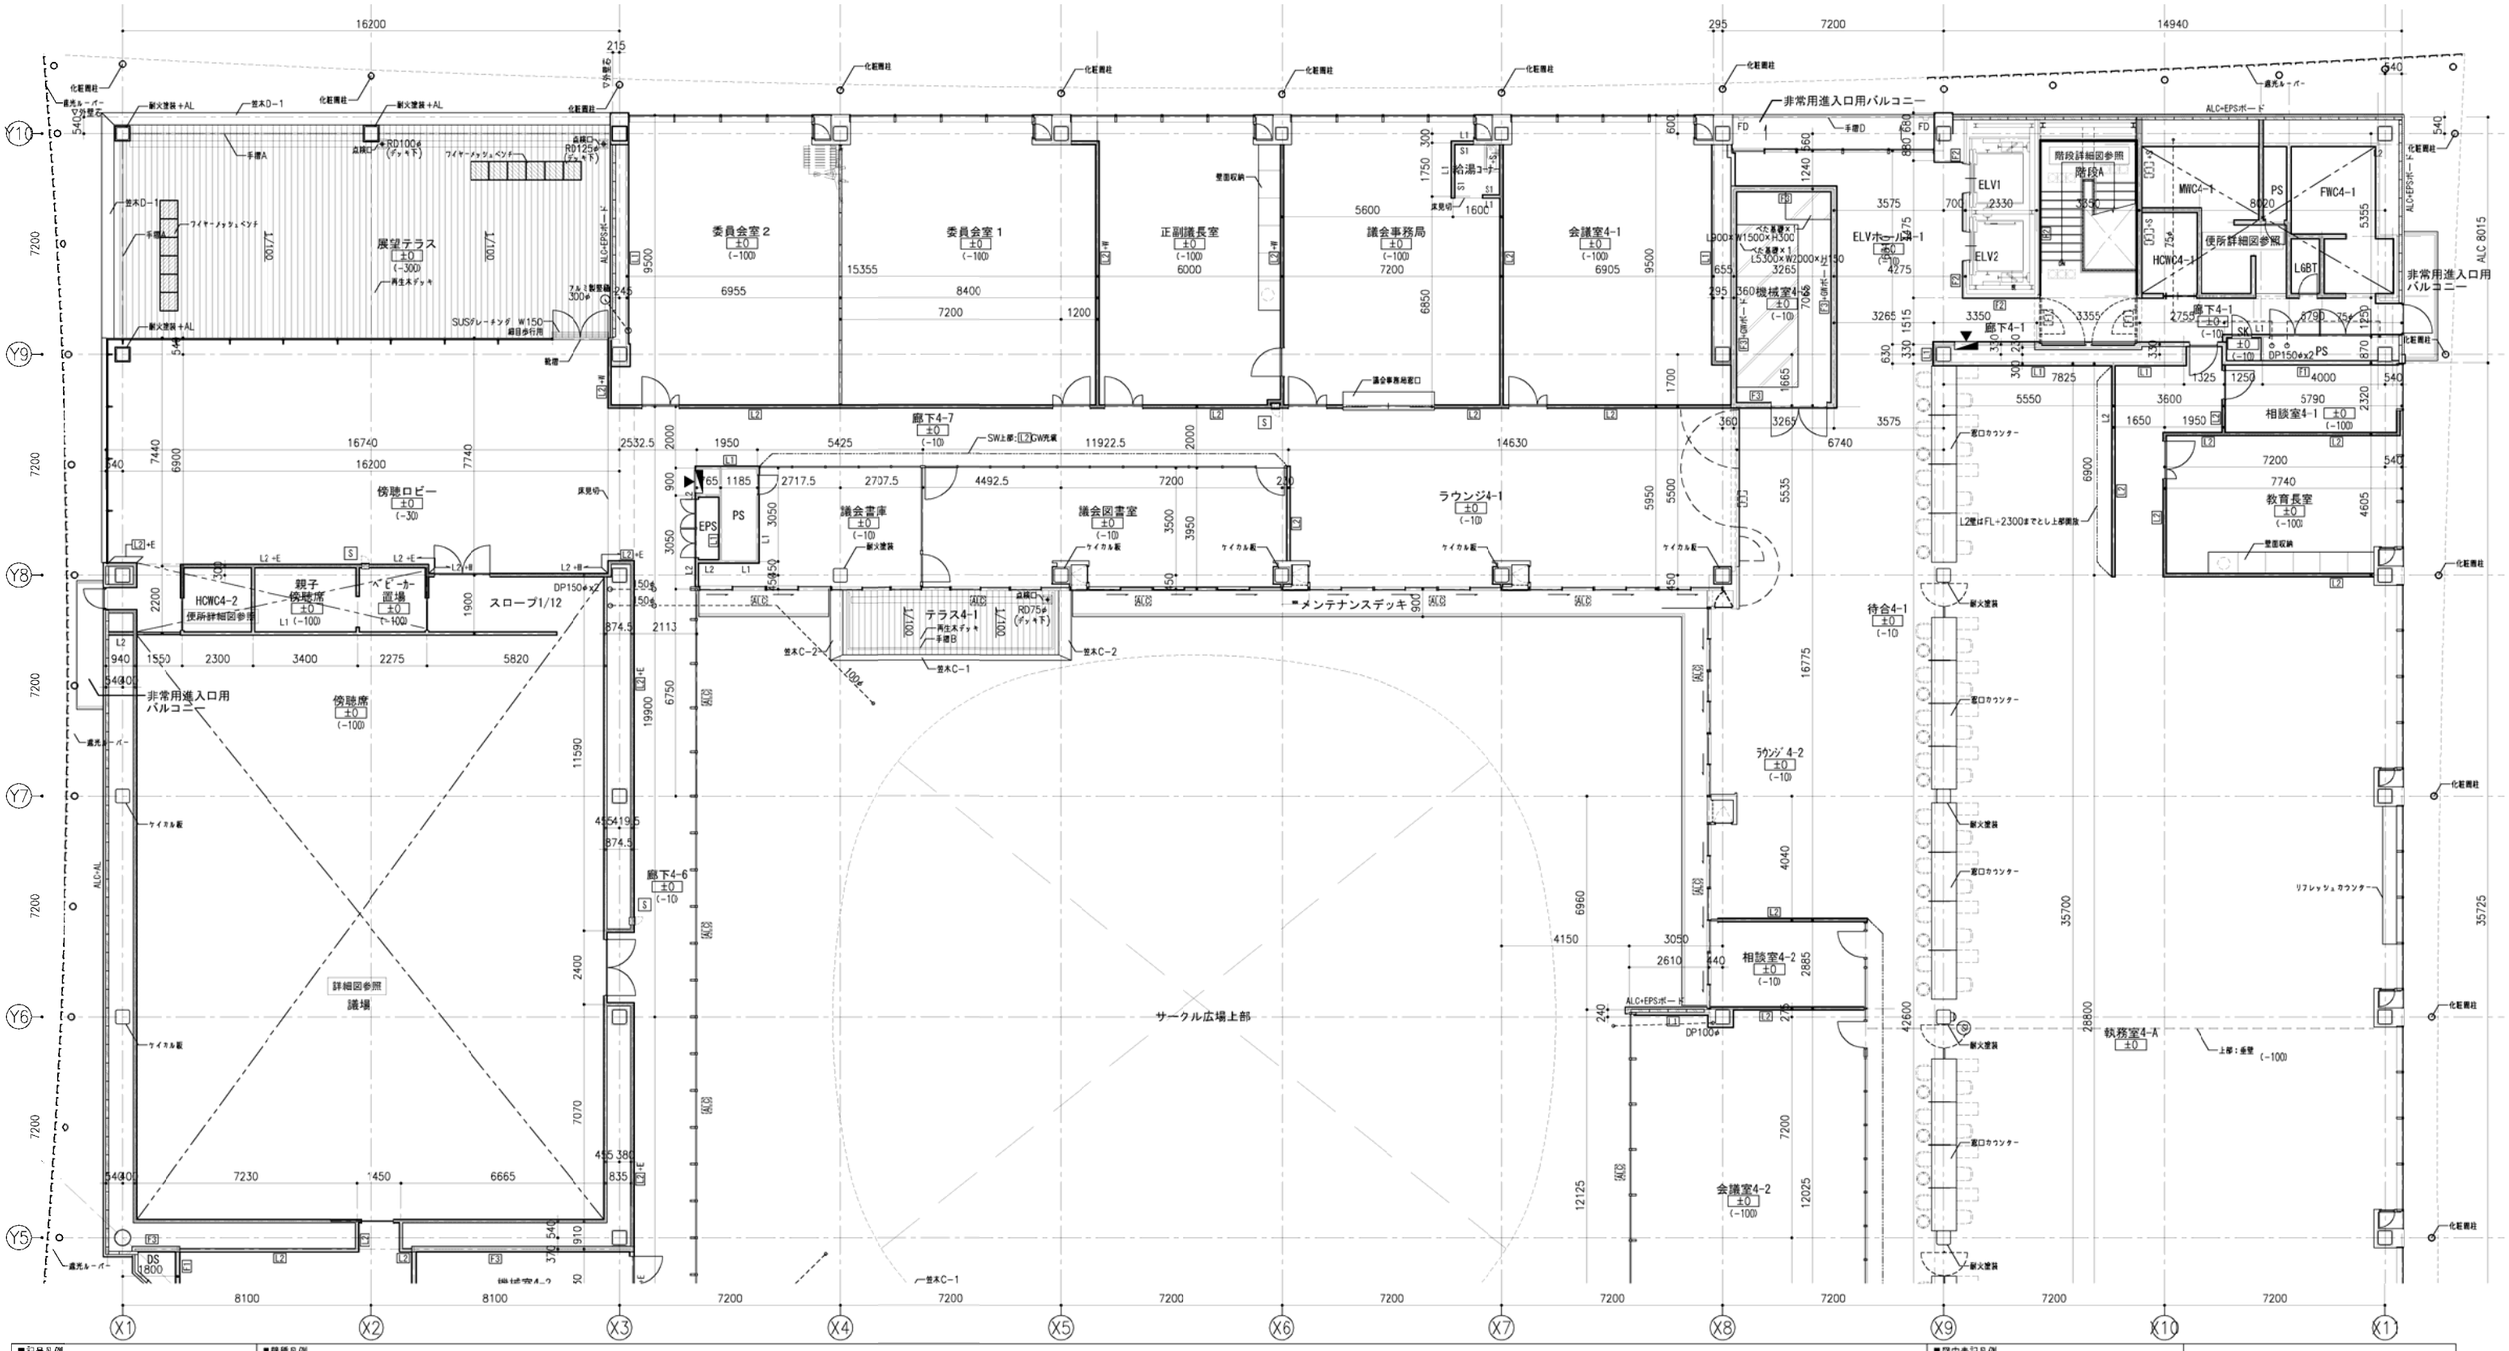

■記号凡例

	屋内消火栓
Ⓢ	消火器ボックス 壁掛型
S	消火器ボックス 埋込型
⊗	排煙窓マンホール 600φ（防水・防臭型）
⊠	点検用ハッチ
	EXP.J 金物
RD*	排煙窓ルーフドレイン
RD#	排煙窓縦引きドレイン
DP*	ナチドメ/屋内：SGP別置巻き、屋外特記なき限りVP
	丸鋼 SUS HL
	SUS製タラップ（H1800以上は背かご付とする）
	排煙装置（仕上は部分詳細図による）
手摺（	手摺（D−00）は部分詳細図による。
▲	壁点検口450×450
	壁見切（　）内はエレメント図−2壁見切による
○○φ	縦引き雨水配管SGP（建築工事） 径は図示による（勾配は特記なき限り1/100以上とする）

・特記外 LGS幅はw100とする。

■壁種凡例

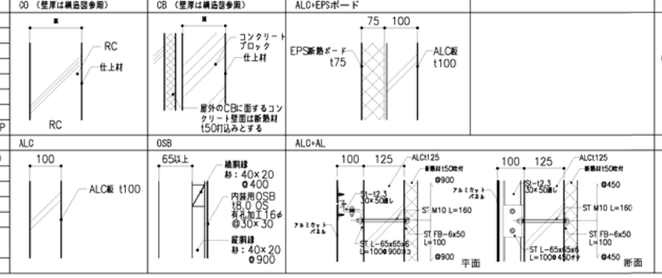

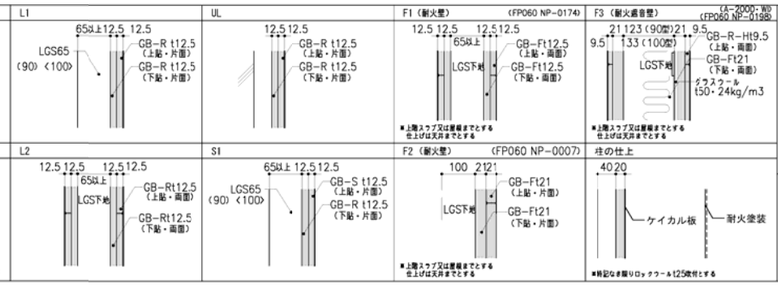

+W	：天然木縦付板（不燃）t6.0
+T	：せっ器質タイル（床〜天井まで）
+ST	：Stカットパネル t2.3 溶融亜鉛メッキの上リン酸処理
+GWボード	：GWボード t50 ボタン留め
+K	：化粧珪カル板 t6.0
+PC	：PCパネル
+SUS	：SUS H=1000（厨房）
+M	：鏡
+E	：内装厚塗材
+A	：アルミパネル
+S	：耐水石膏ボード
+F	：フレキシブルボード t6.0
PT	：移動間仕切（天井裏を L2 +GWにてふさぐ）

：床吹出空調範囲を示す

：床輻射冷暖房システムの範囲を示す

床見切：特記なき限りステンレス目地棒とする。
（エレメント図・床見切−1による）

■図中表記凡例

［ボード範囲］

L1	：床面〜天上面
L1	：スラブ〜スラブまたは梁下まで
L1	：天井内壁（天井面〜スラブまたは梁下まで）
+**	：床面から天井面までの増張り

壁内の ▒▒▒▒▒ は特記なき限りGW t50 32kg/m3充填。
また、天井懐内の蓋才壁における蓋音は特記なき限り GW t50 32kg/m3を充填する。

［室名・床レベル凡例］

室名
+00 ：仕上げレベルのFLからの高さを示す
(−00) ：スラブレベルのFLからの高さを示す
※PS・EPSは特記無き限り ±0 (−10) とする

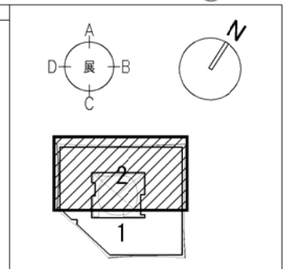

4Fキープラン

八潮市 企画財政部 アセットマネジメント推進課	履歴	日付 2021.05	工事名称 八潮市新庁舎建設工事（建築工事・南側外構工事）	図面番号 A− 053
			図面名称 4階平面詳細図−2	縮尺 S=1/100 (A1) S=1/200 (A3)

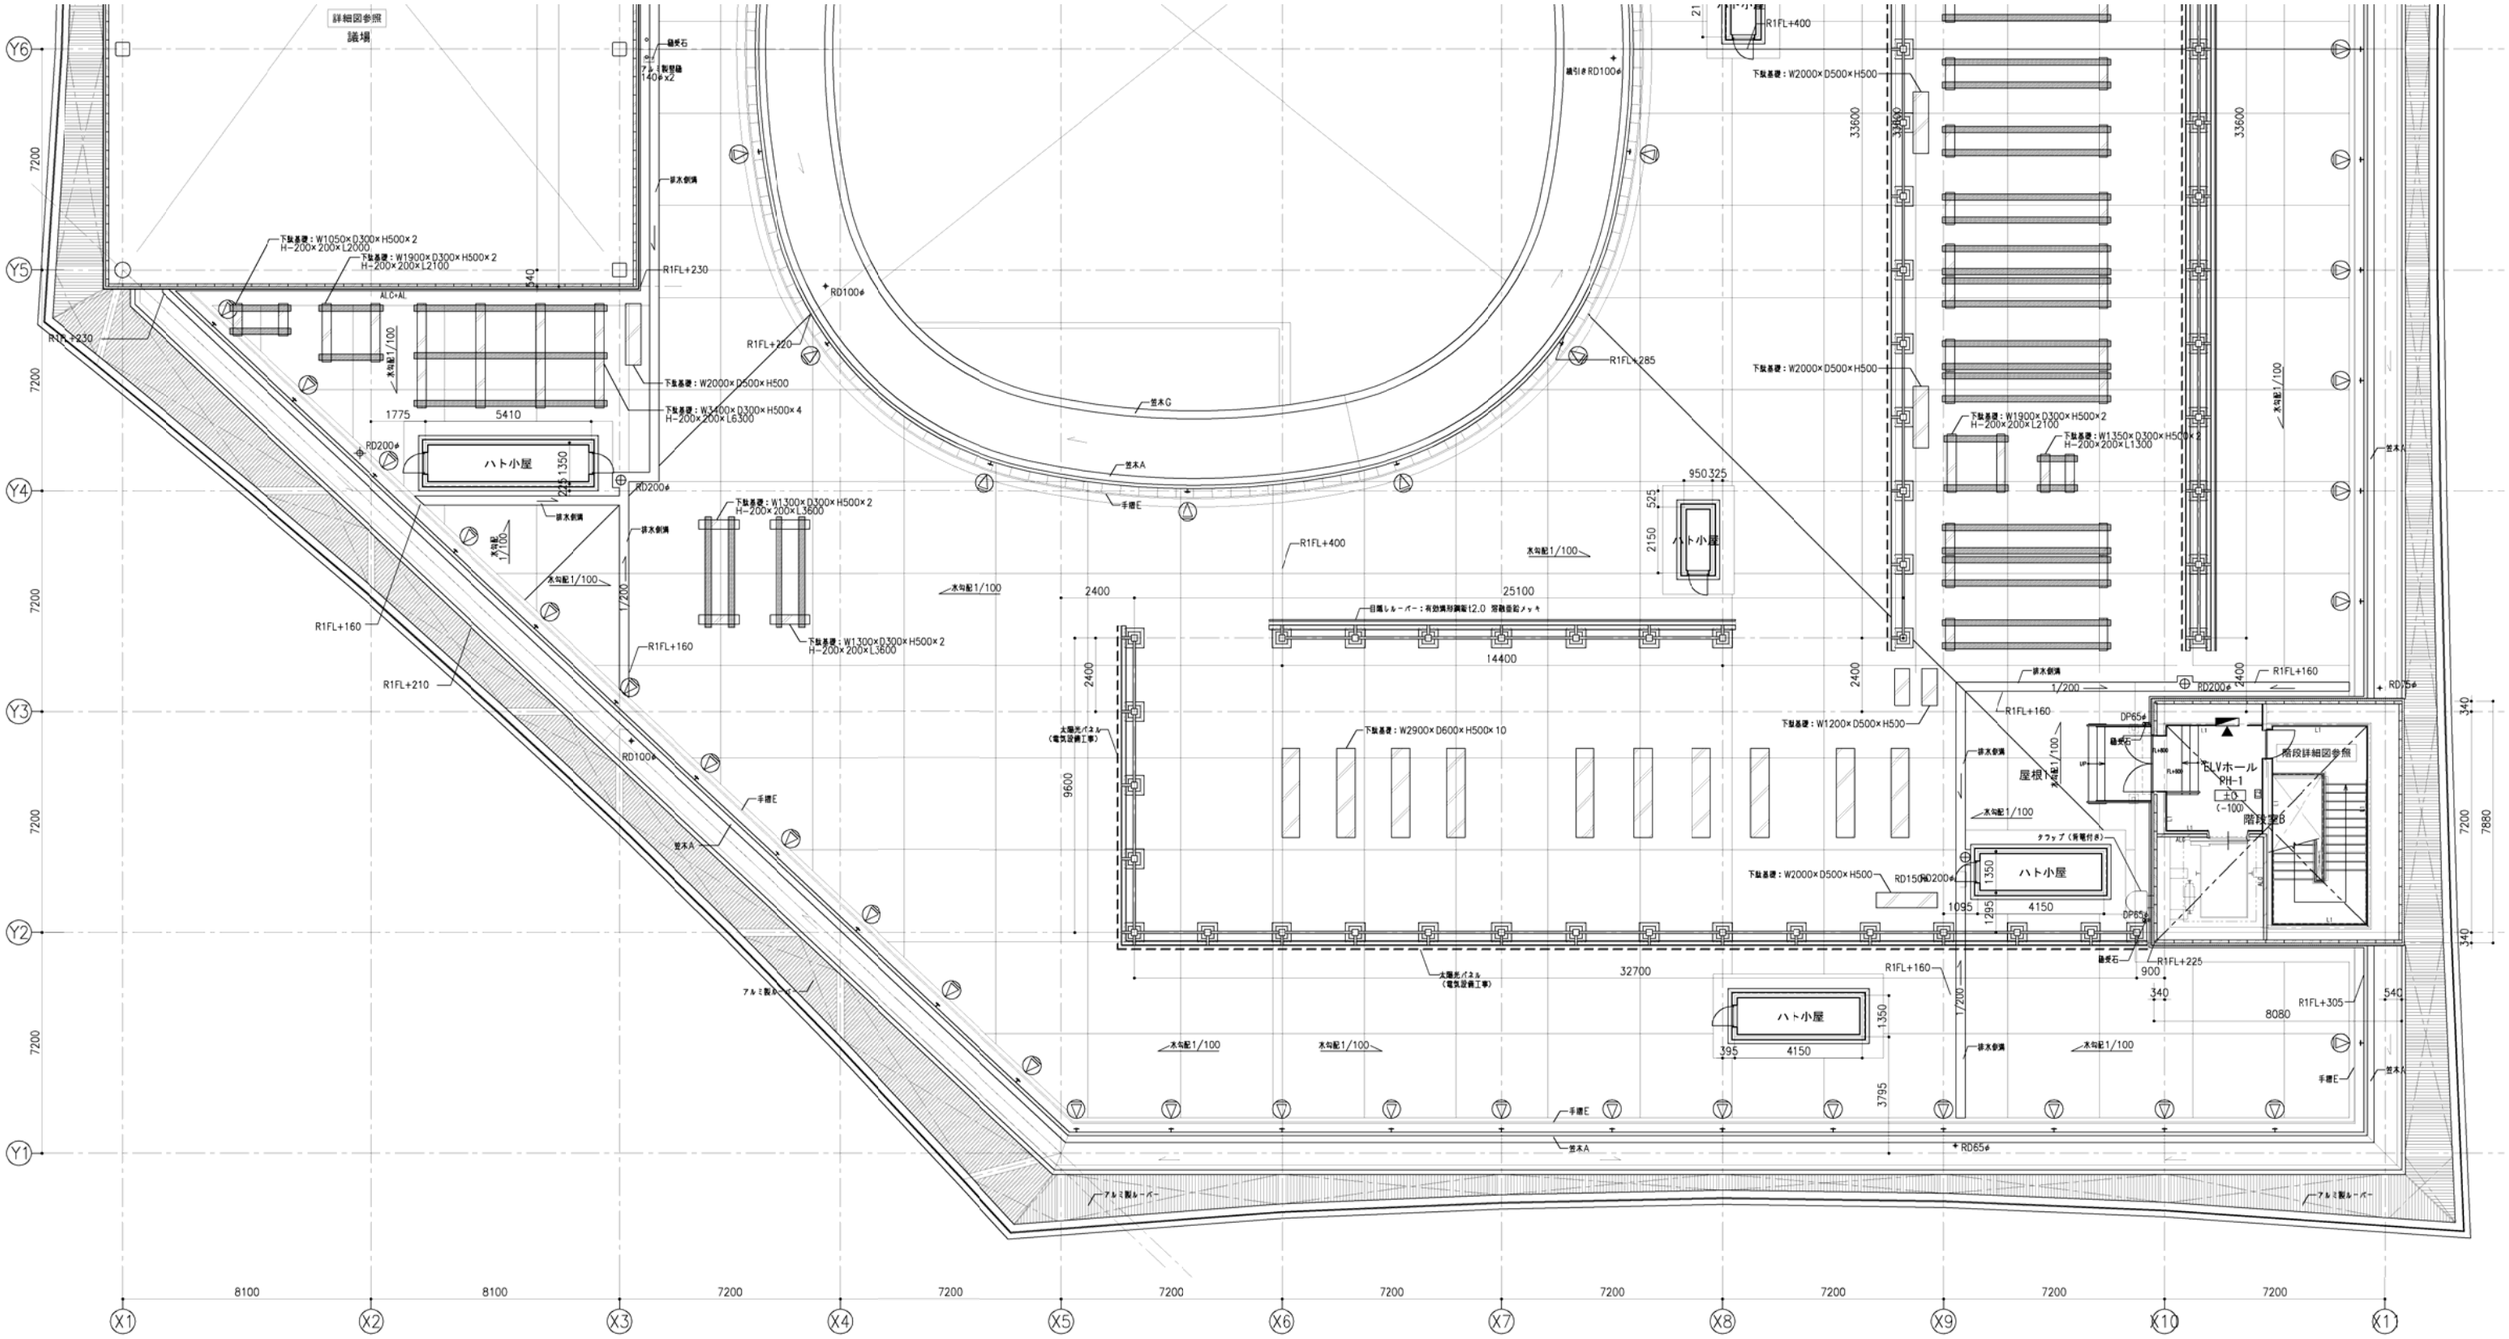

■記号凡例

	屋内消火栓
S	消火器ボックス　壁掲型
S	消火器ボックス　埋込型
⊗	鋼製製マンホール　600φ（防水・防臭型）
⊠	点検用ハッチ
	EXP.J 金物
RD*	鋼製製ルーフドレイン
RDW	鋼製製縦引き ドレイン
DP*	タテドイ/屋内：SGP防露巻き、屋外特記なき限りVP
	丸環　SUS HL
	SUS製タラップ（H1800以上は背かご付とする）
	鋼縞蓋渡（仕上は部分詳細図による）
手摺（	手摺（D-00）は部分詳細図による。
▲	壁点検口450×450
○	壁受切（　）内はエレメント図ー2壁見切による
○○φ	縦引き雨水配管SGP（建築工事）　径は図示による（勾配は特記なき限り1/100以上とする）

・特記外 LGS幅はw100とする。

■壁種凡例

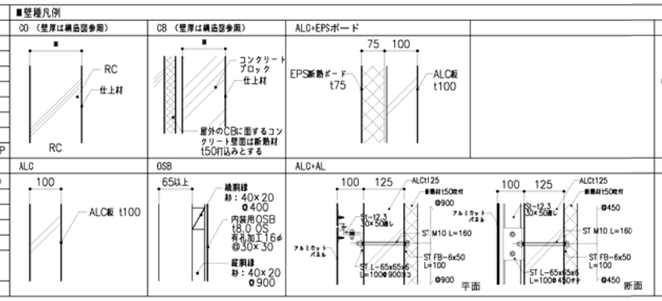

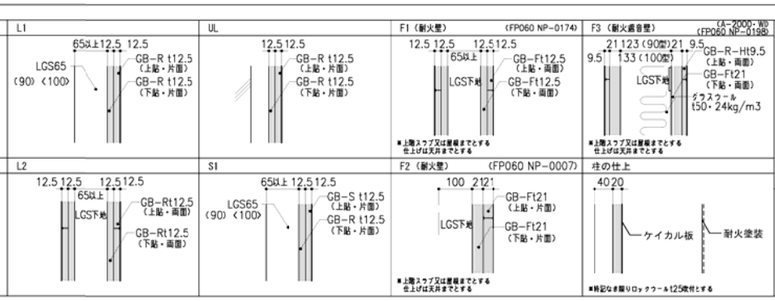

+W	：天然木練付板（不燃）t6.0
+T	：ぜっ器質タイル（床～天井まで）
+ST	：Stカットパネル t2.3　溶融亜鉛メッキの上リン酸処理
+GWボード	：GWボード t50　ボタン留め
+K	：化粧珪カル板 t6.0
+PC	：PCパネル
+SUS	：SUS H=1000（厨房）
+M	：鏡
+E	：内装薄塗材
+A	：アルミパネル
+S	：耐水石膏ボード
+F	：フレキシブルボード t6.0
PT	：移動間仕切（天井裏を L2 +GWにてふさぐ）

：床吹出空調範囲を示す

：床輻射冷暖房システムの範囲を示す

床見切：特記なき限りステンレス目地棒とする。
（エレメント図・床見切ー1による）

■図中表記凡例

［ボード範囲］
L1　：床面～天上面
L1　：スラブ～スラブまたは梁下まで
L1　：天井内壁（天井面～スラブまたは梁下まで）
+** ：床面から天井面までの間張り
壁内の ▒▒▒▒▒ は特記なき限りGWt50 32kg/m3充填。
また、天井懐内の躯体壁における桁音は特記なき限り
GW t50 32kg/m3を充填する。

［室名・床レベル凡例］
室名
+00　：仕上げレベルのFLからの高さを示す
（-00）：スラブレベルのFLからの高さを示す
※PS・EPSは特記無き限り +0（-10）とする

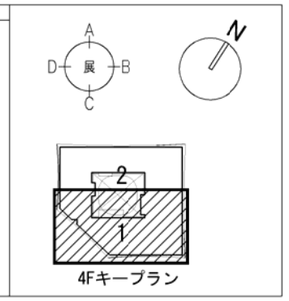

八潮市 企画財政部
アセットマネジメント推進課

履歴

日付　2021.05

工事名称　八潮市新庁舎建設工事（建築工事・南側外構工事）

図面名称　PH階平面詳細図－1

縮尺　S=1/100（A1）　S=1/200（A3）

図面番号　A- 054

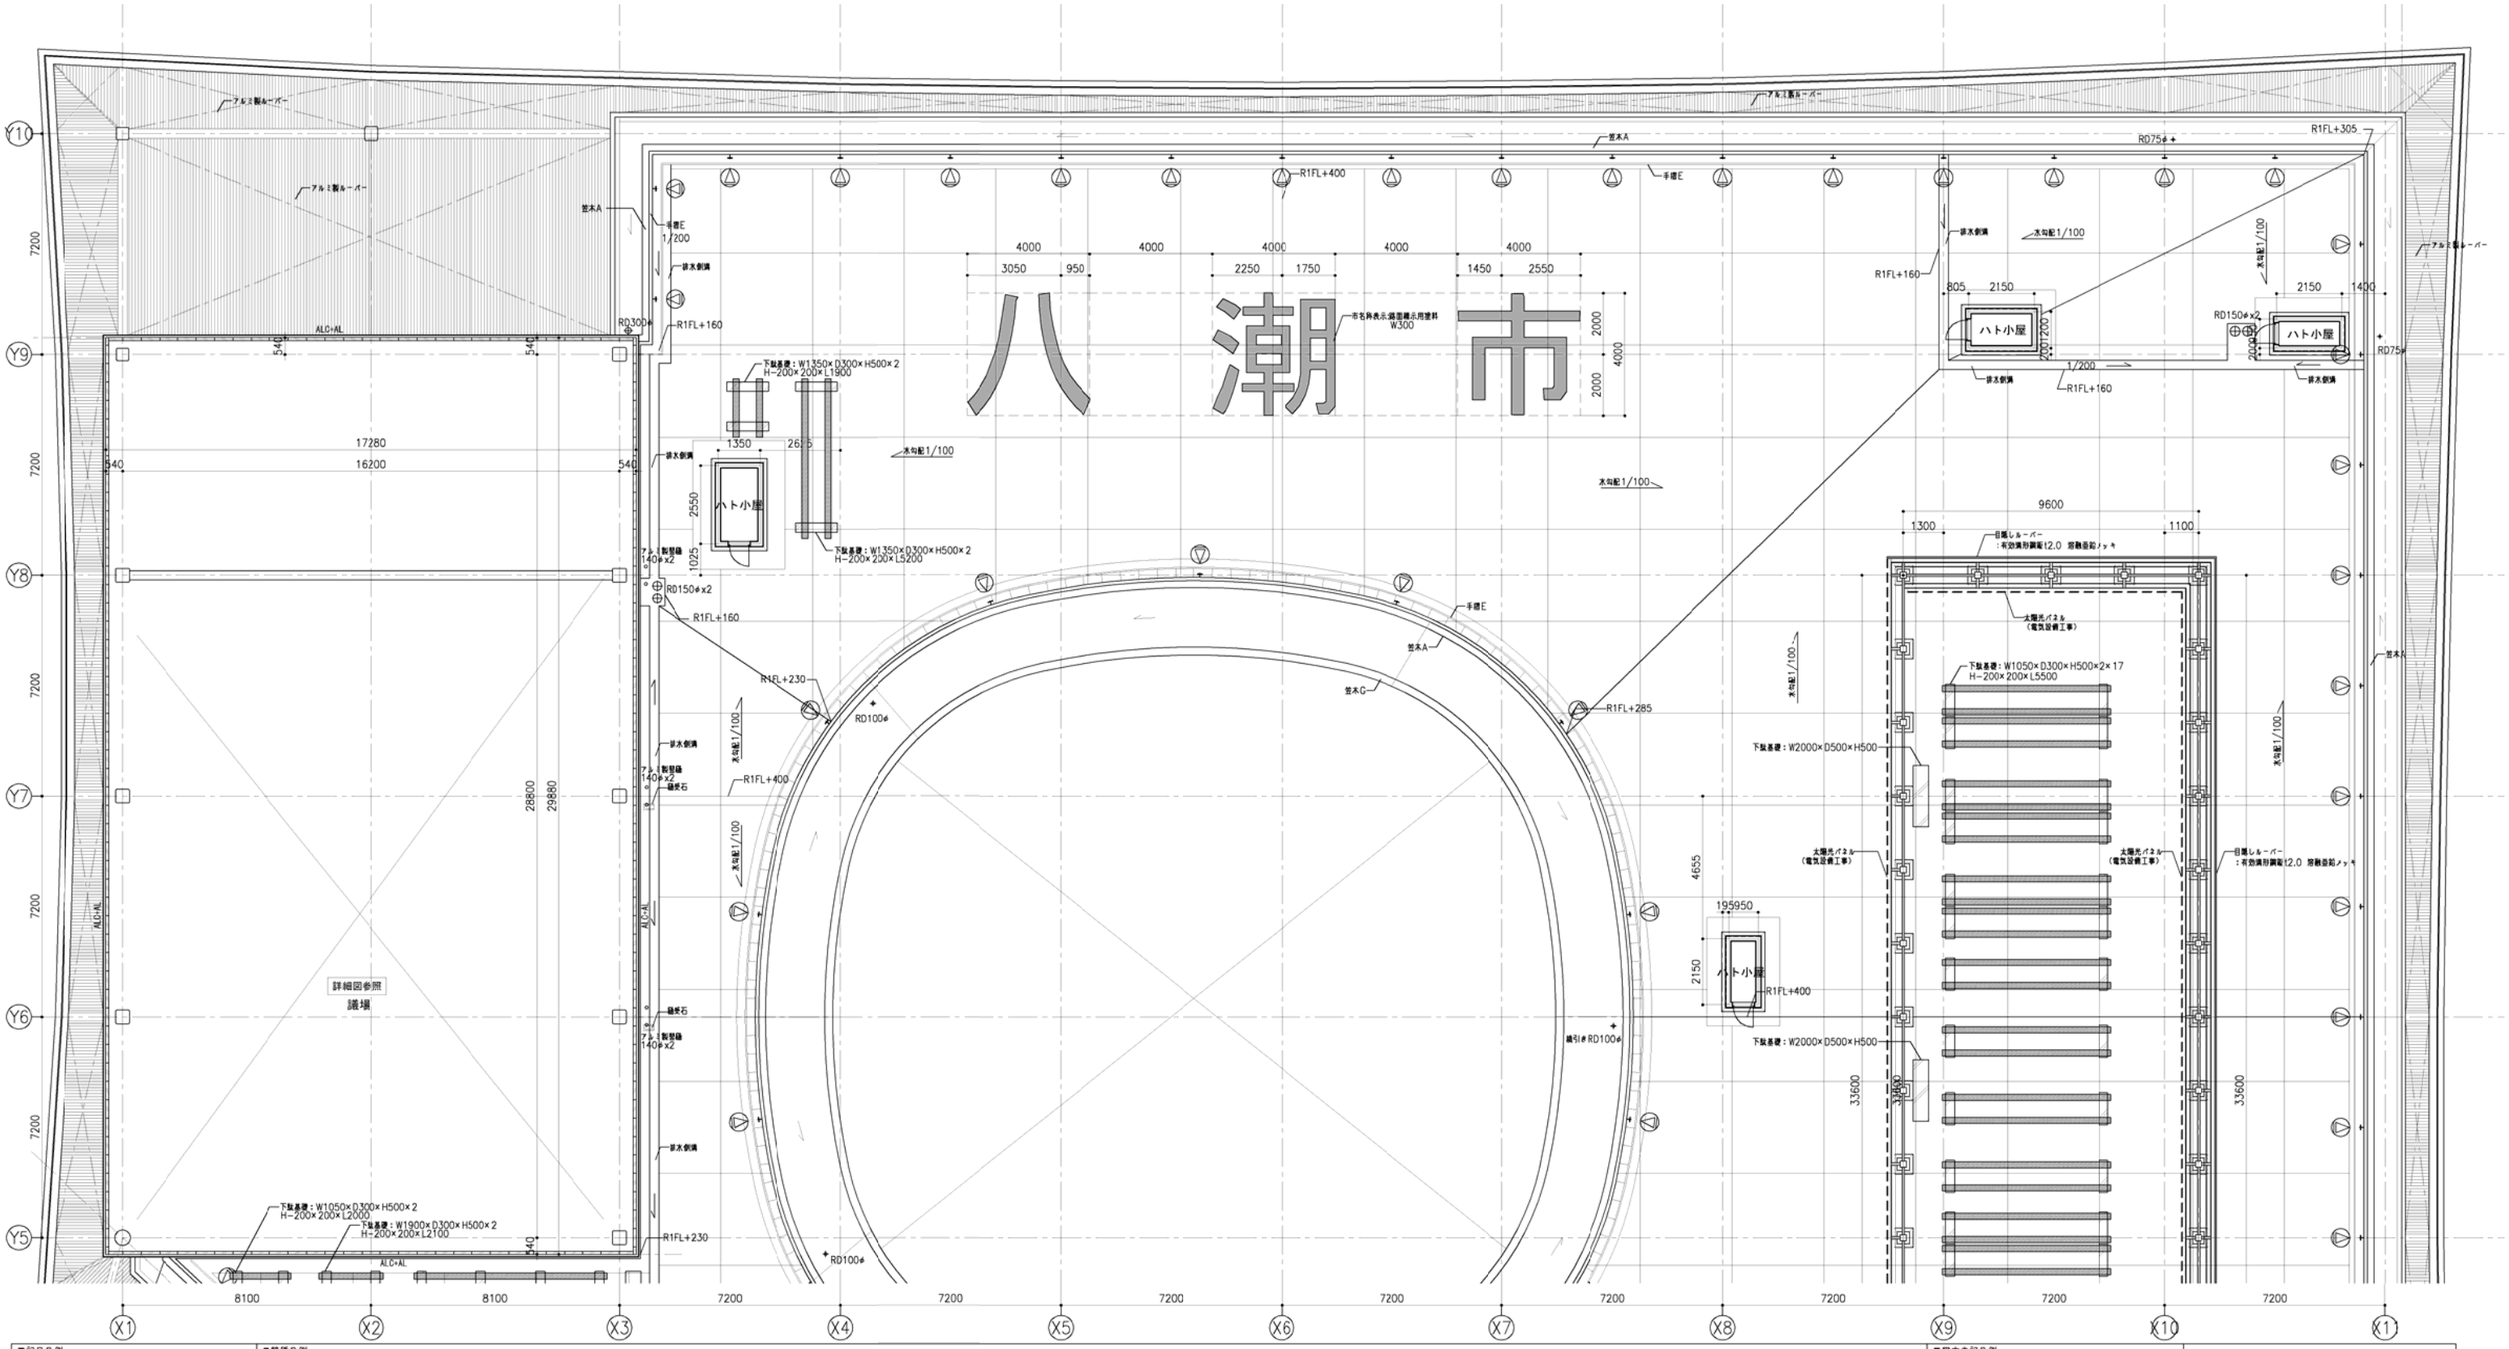

■記号凡例

	屋内消火栓
Ⓢ	消火器ボックス　壁掛型
Ⓢ	消火器ボックス　埋込型
⊗	鋼製マンホール 600φ（防水・防臭型）
⊠	点検用ハッチ
	EXP.J 金物
RD*	鋼製製ルーフドレイン
RDW	鋼製製縦引き ドレイン
DFb	ダテデイ/屋内：SGP防露巻き、屋外特記なき限りVP
	丸鋼　SUS HL
	SUS製タラップ（H1800以上は青かご付とする）
	鋼縦基礎（仕上は部分詳細図による）
	手摺（D−00）は部分詳細図による。
▲	壁点検口450×450
○	壁見切（　）内はエレメント図−2壁見切による
○○φ	縦引き雨水配管SGP（建築工事）径は図示による（勾配は特記なき限り1/100以上とする）

・特記外 LGS間はw100とする。

■壁種凡例

00（壁厚は構造図参照）

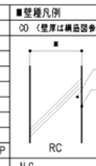

CB（壁厚は構造図参照）

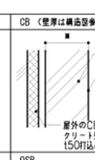

ALC+EPSボード

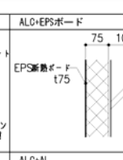

L1

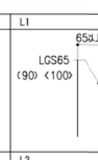

UL

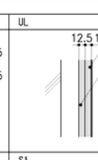

F1（耐火壁）（FP060 NP−0174）

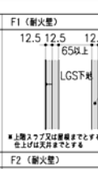

F3（耐火遮音壁）（d=2000−耐）（FP060 NP−0198）

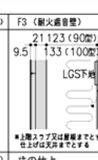

+W	：天然木練付板（不燃）t6.0
+T	：せっ器質タイル（床〜天井まで）
+ST	：Stカットパネルt2.3 溶融亜鉛メッキの上リン酸処理
+CWボード	：GWボードt50 ボタン留め
+K	：化粧珪カル板t6.0
+PC	：PCパネル
+SUS	：SUS H=1000（厨房）
+M	：鏡
+E	：内装薄塗材
+A	：アルミパネル
+S	：耐水石膏ボード
+F	：フレキシブルボード t6.0
PT	：移動間仕切（天井裏を L2 +GWにてふさぐ）

■図中表記凡例

［ボード範囲］

L1	：床面〜天上面
L1	：スラブ〜スラブまたは梁下まで
L1	：天井内壁（天井面〜スラブまたは梁下まで）
+**	：床面から天井面までの嵩張り

壁内の ▽▽▽▽▽▽▽▽ は特記なき限りGWt50 32kg/m3充填。
また、天井懐内の蓋ボ壁における遮音は特記なき限り
GW t50 32kg/m3を充填する。

［室名・床レベル凡例］

室名

+00	：仕上げレベルのFLからの高さを示す
(−00)	：スラブレベルのFLからの高さを示す

※PS・EPSは特記無き限り ±0 (−10) とする

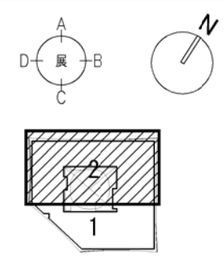

4Fキープラン

ALC

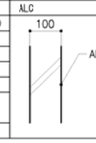

OSB

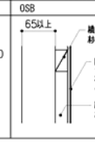

ALC+AL

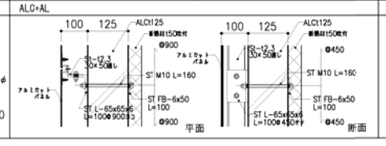

L2

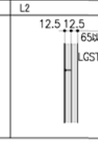

S1

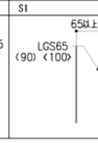

F2（耐火壁）（FP060 NP−0007）

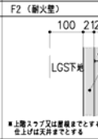

柱の仕上

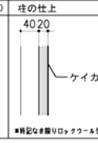

：床吹出空調範囲を示す

：床輻射冷暖房システムの範囲を示す

床見切：特記なき限りステンレス目地棒とする。
（エレメント図・床見切−1による）

八潮市 企画財政部 アセットマネジメント推進課	履歴	日付 2021.05	工事名称 八潮市新庁舎建設工事（建築工事・南側外構工事）	図面番号 A− 055
			図面名称 PH階平面詳細図−2	縮尺 S=1/100 (A1) S=1/200 (A3)