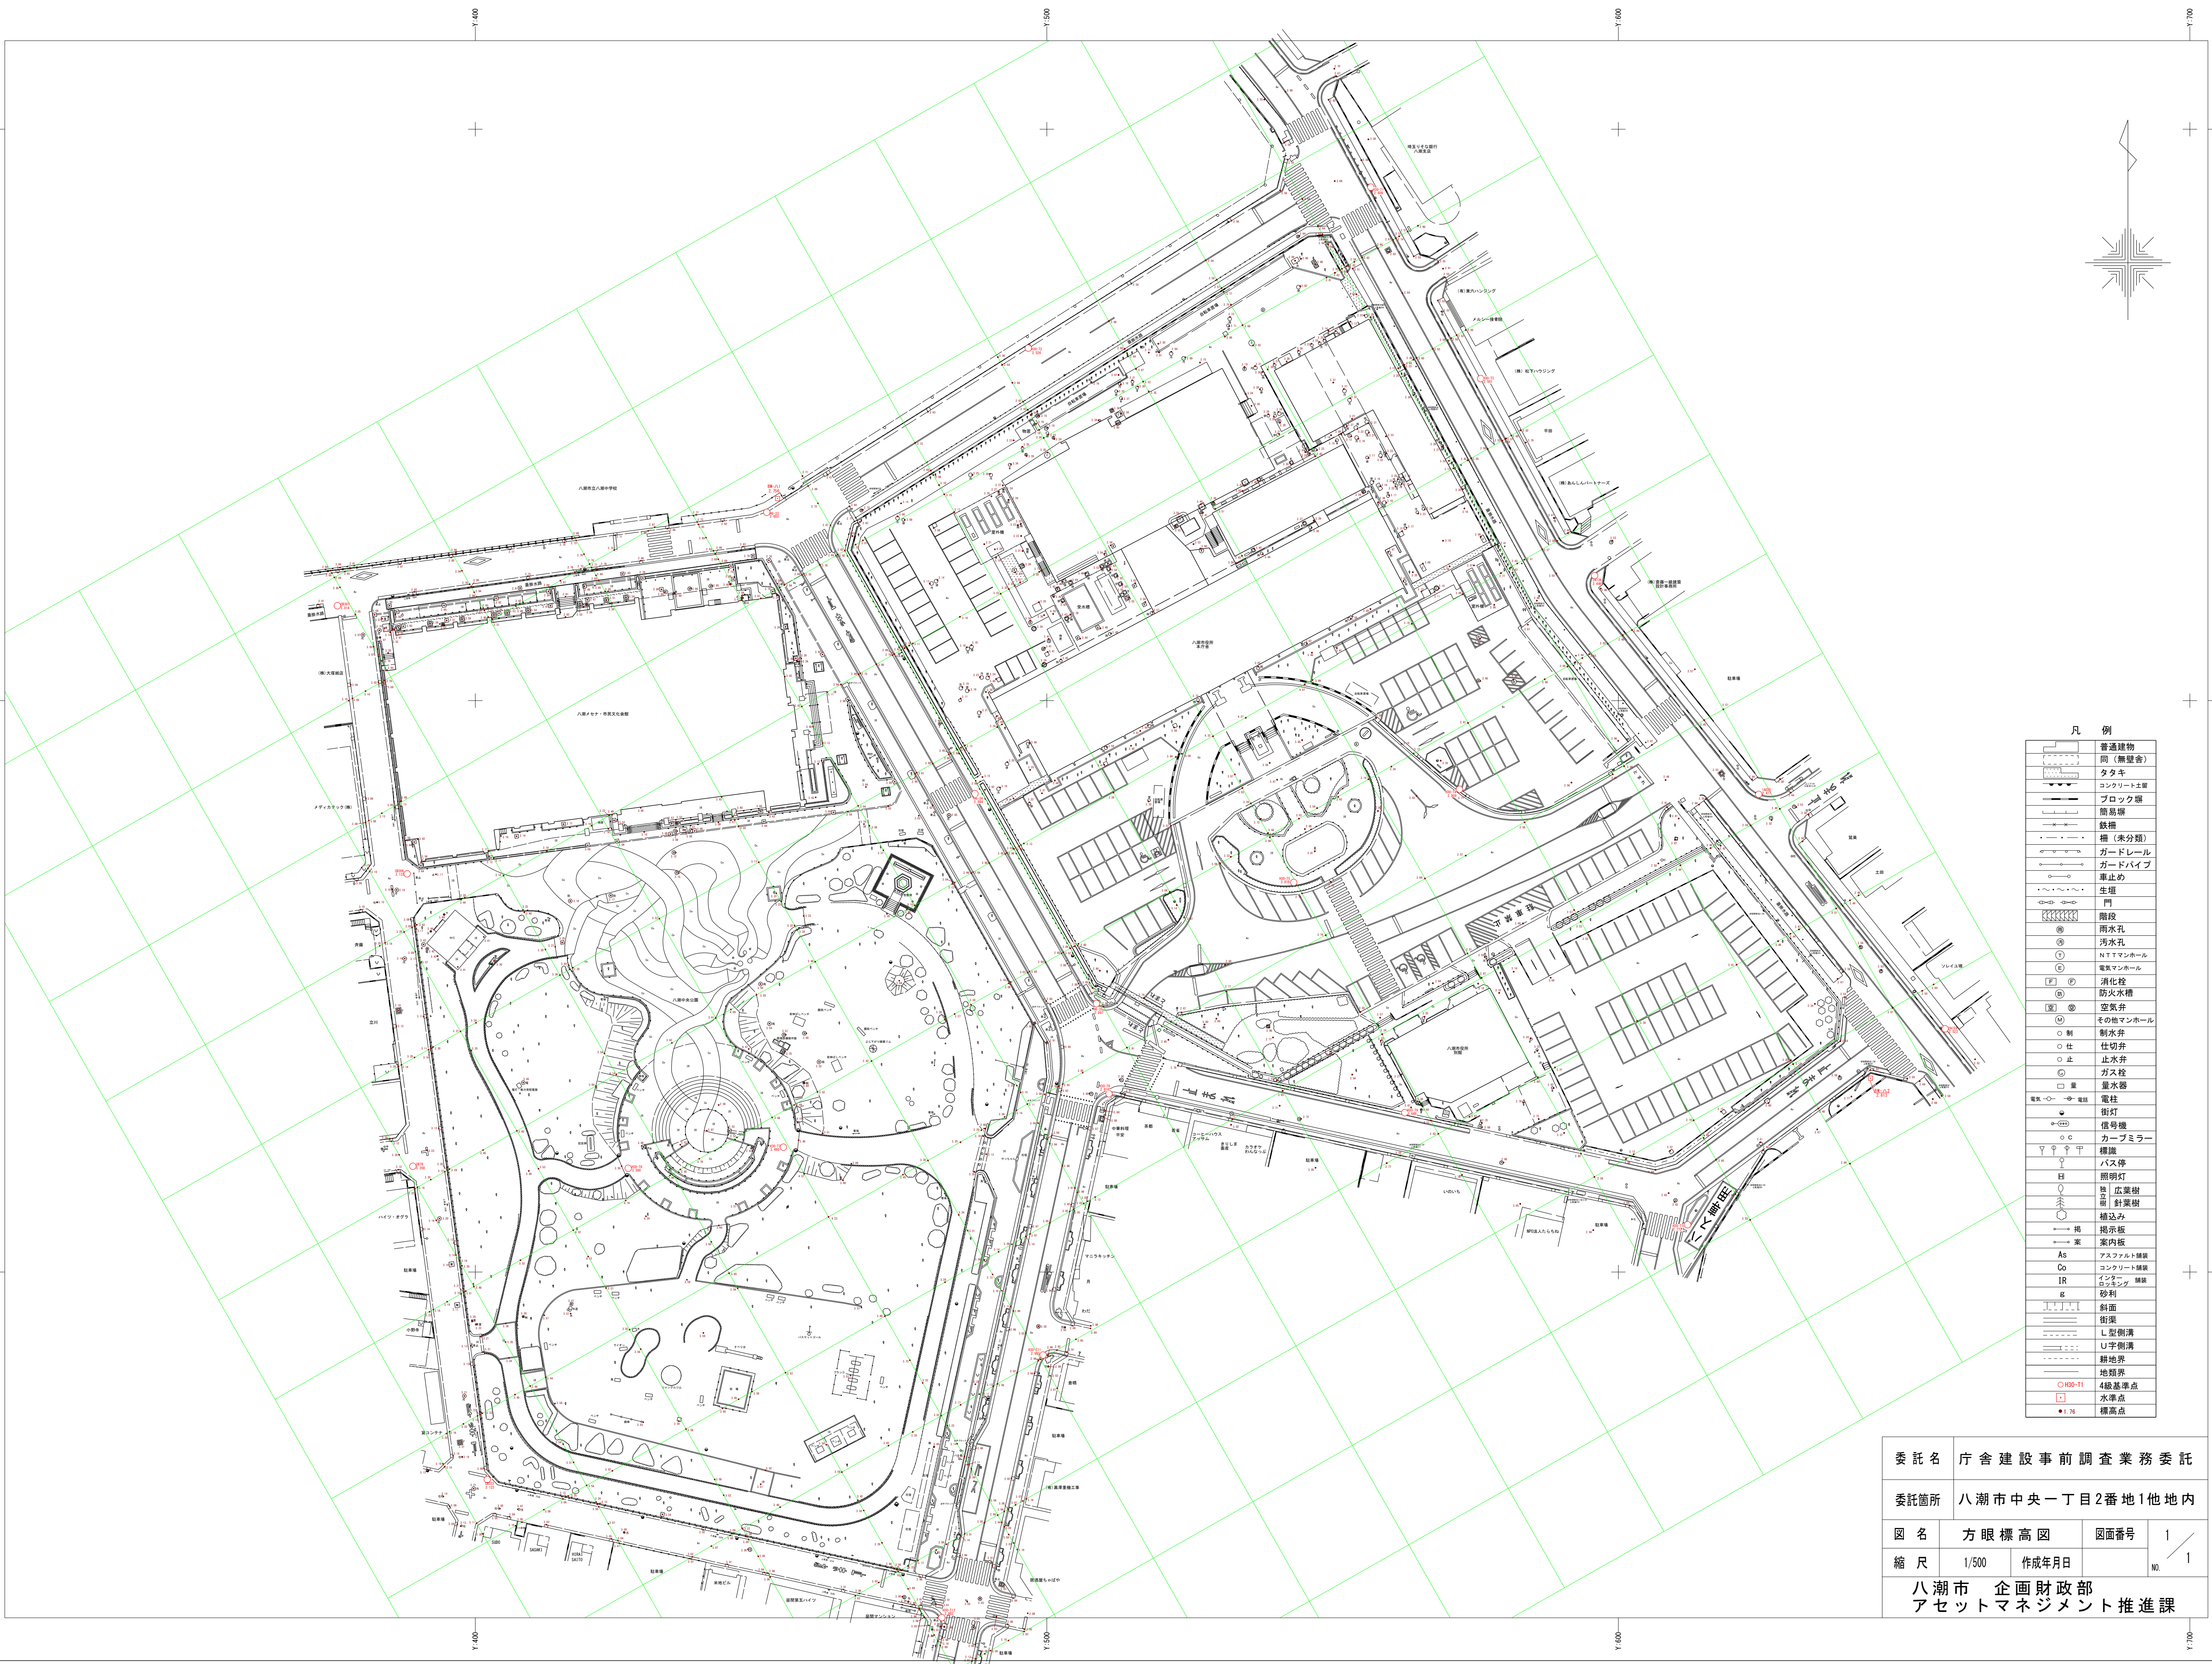


凡 例	
	普通建物
	間（無壁舎）タタキ
	コンクリート土留
	ブロック塀
	簡易塀
	鉄柵
	柵（未分類）
	ガードレール
	ガードパイプ
	車止め
	生垣
	門
	階段
	雨水孔
	汚水孔
	N/Tマンホール
	電気マンホール
	排水孔
	防火水槽
	空気栓
	その他マンホール
	制水弁
	仕切弁
	止水弁
	ガス栓
	量水器
	電柱
	街灯
	信号機
	カーミラー
	バス停
	照明灯
	落葉樹
	常緑樹
	植込み
	指示板
	家内板
	As アスファルト舗装
	Co コンクリート舗装
	IR インターロック舗装
	Gr 砂利
	斜面
	街渠
	L型側溝
	U字側溝
	境界線
	地籍界
	4級基準点
	水準点
	標高点

委託名	庁舎建設事前調査業務委託		
委託箇所	八潮市中央一丁目2番地1他地内		
図名	方眼標高図	図面番号	1
縮尺	1/500	作成年月日	NO. 1
八潮市 企画財政部 アセットマネジメント推進課			