




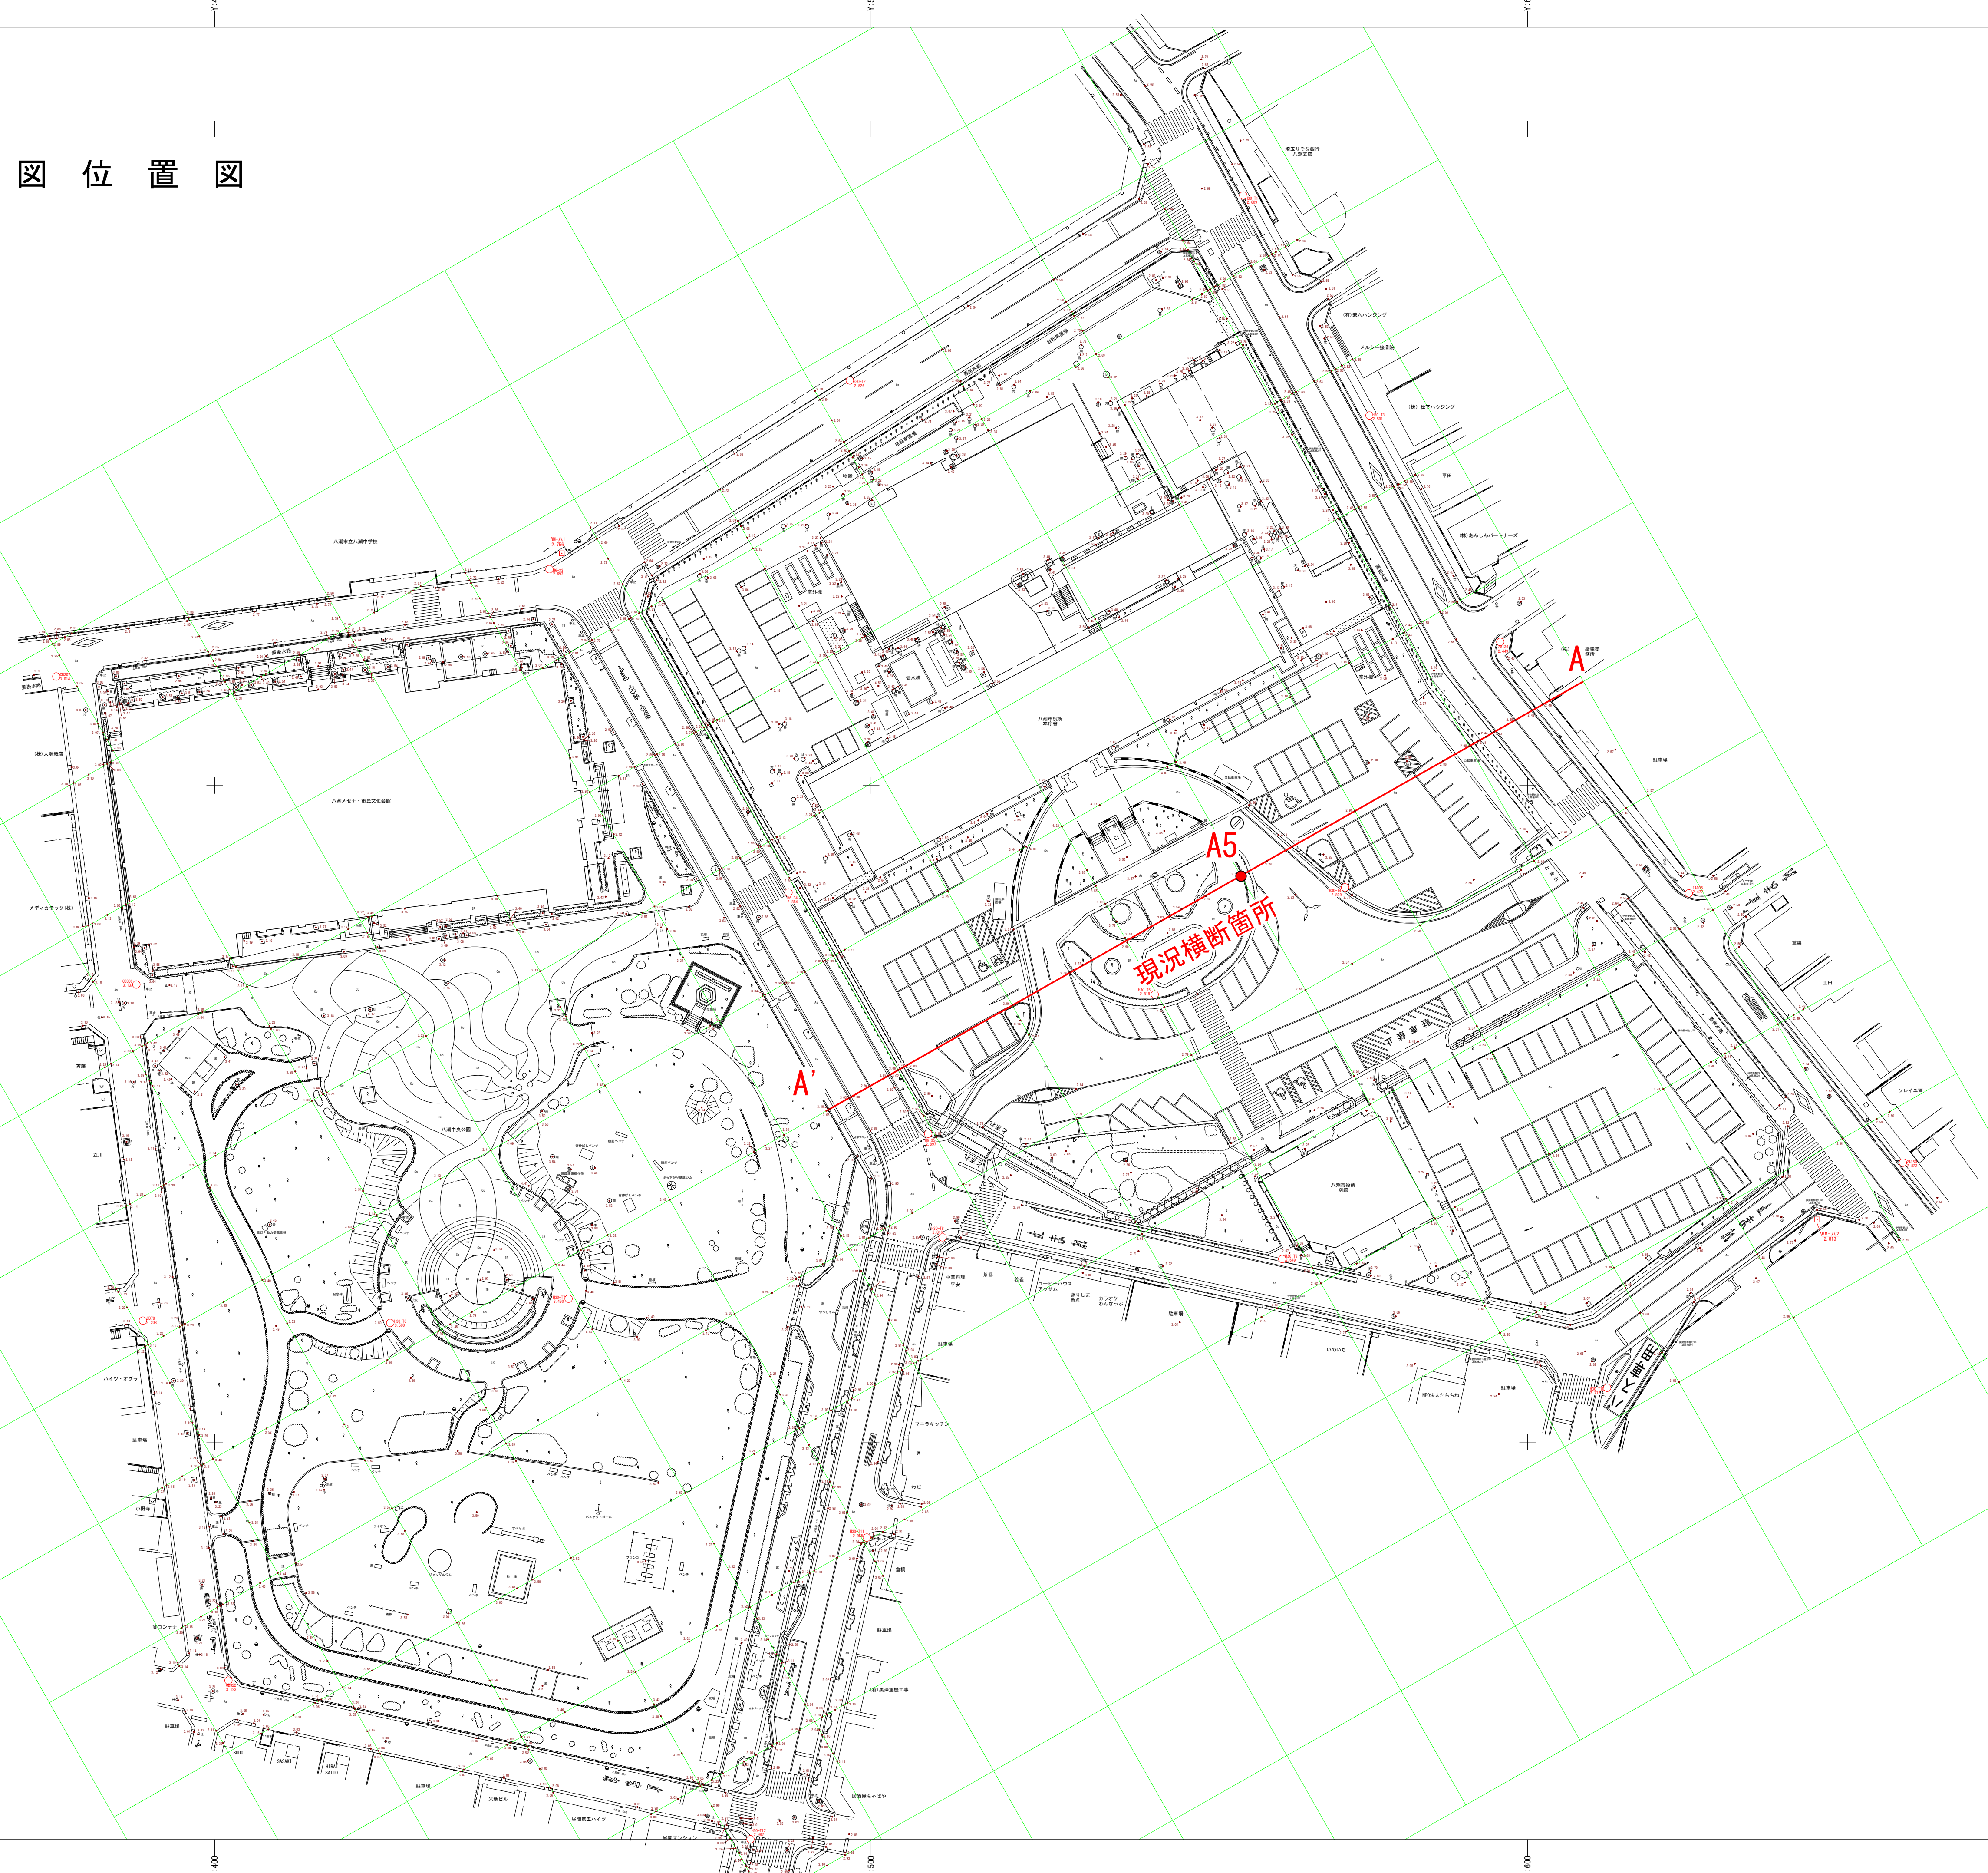

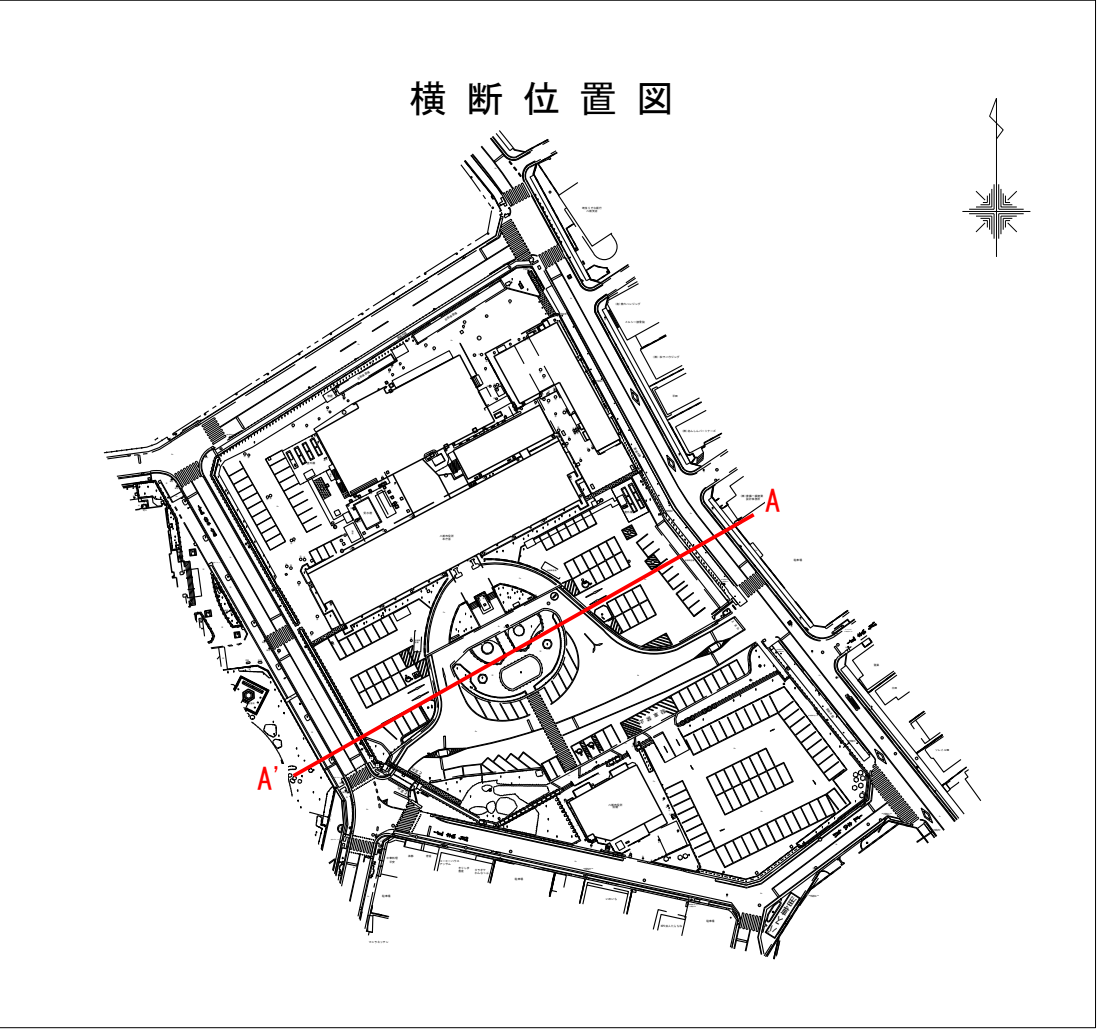

A5
GH=4.27 (AP)
FH=

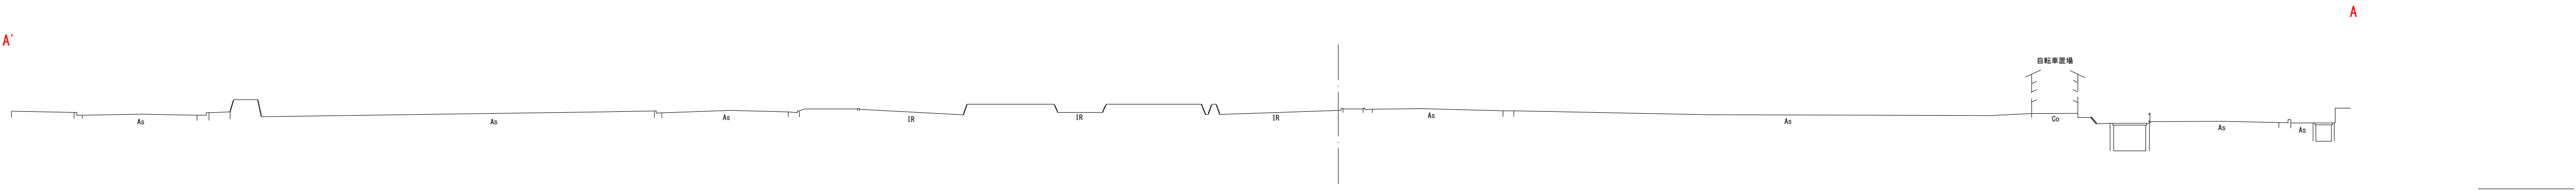

委託名	庁舎建設事前調査業務委託			
委託箇所	八潮市中央一丁目2番地1他地内			
図名	現況横断図	図面番号	1 / 1	
縮尺	1/200	作成年月日		NO.
八潮市 企画財政部 アセットマネジメント推進課				

*この図面の標高値は荒川工事基準面（A.P）からの高さである。